
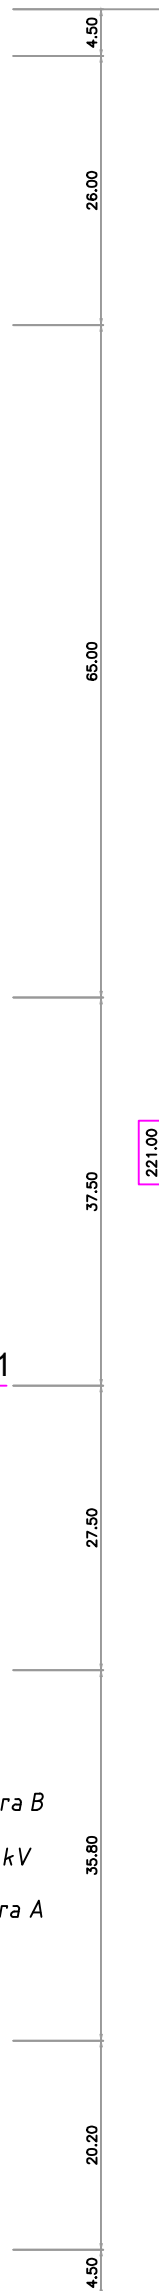


LEGENDA

- Area esistente Stazione Elettrica
- Area Stazione Elettrica da Realizzare

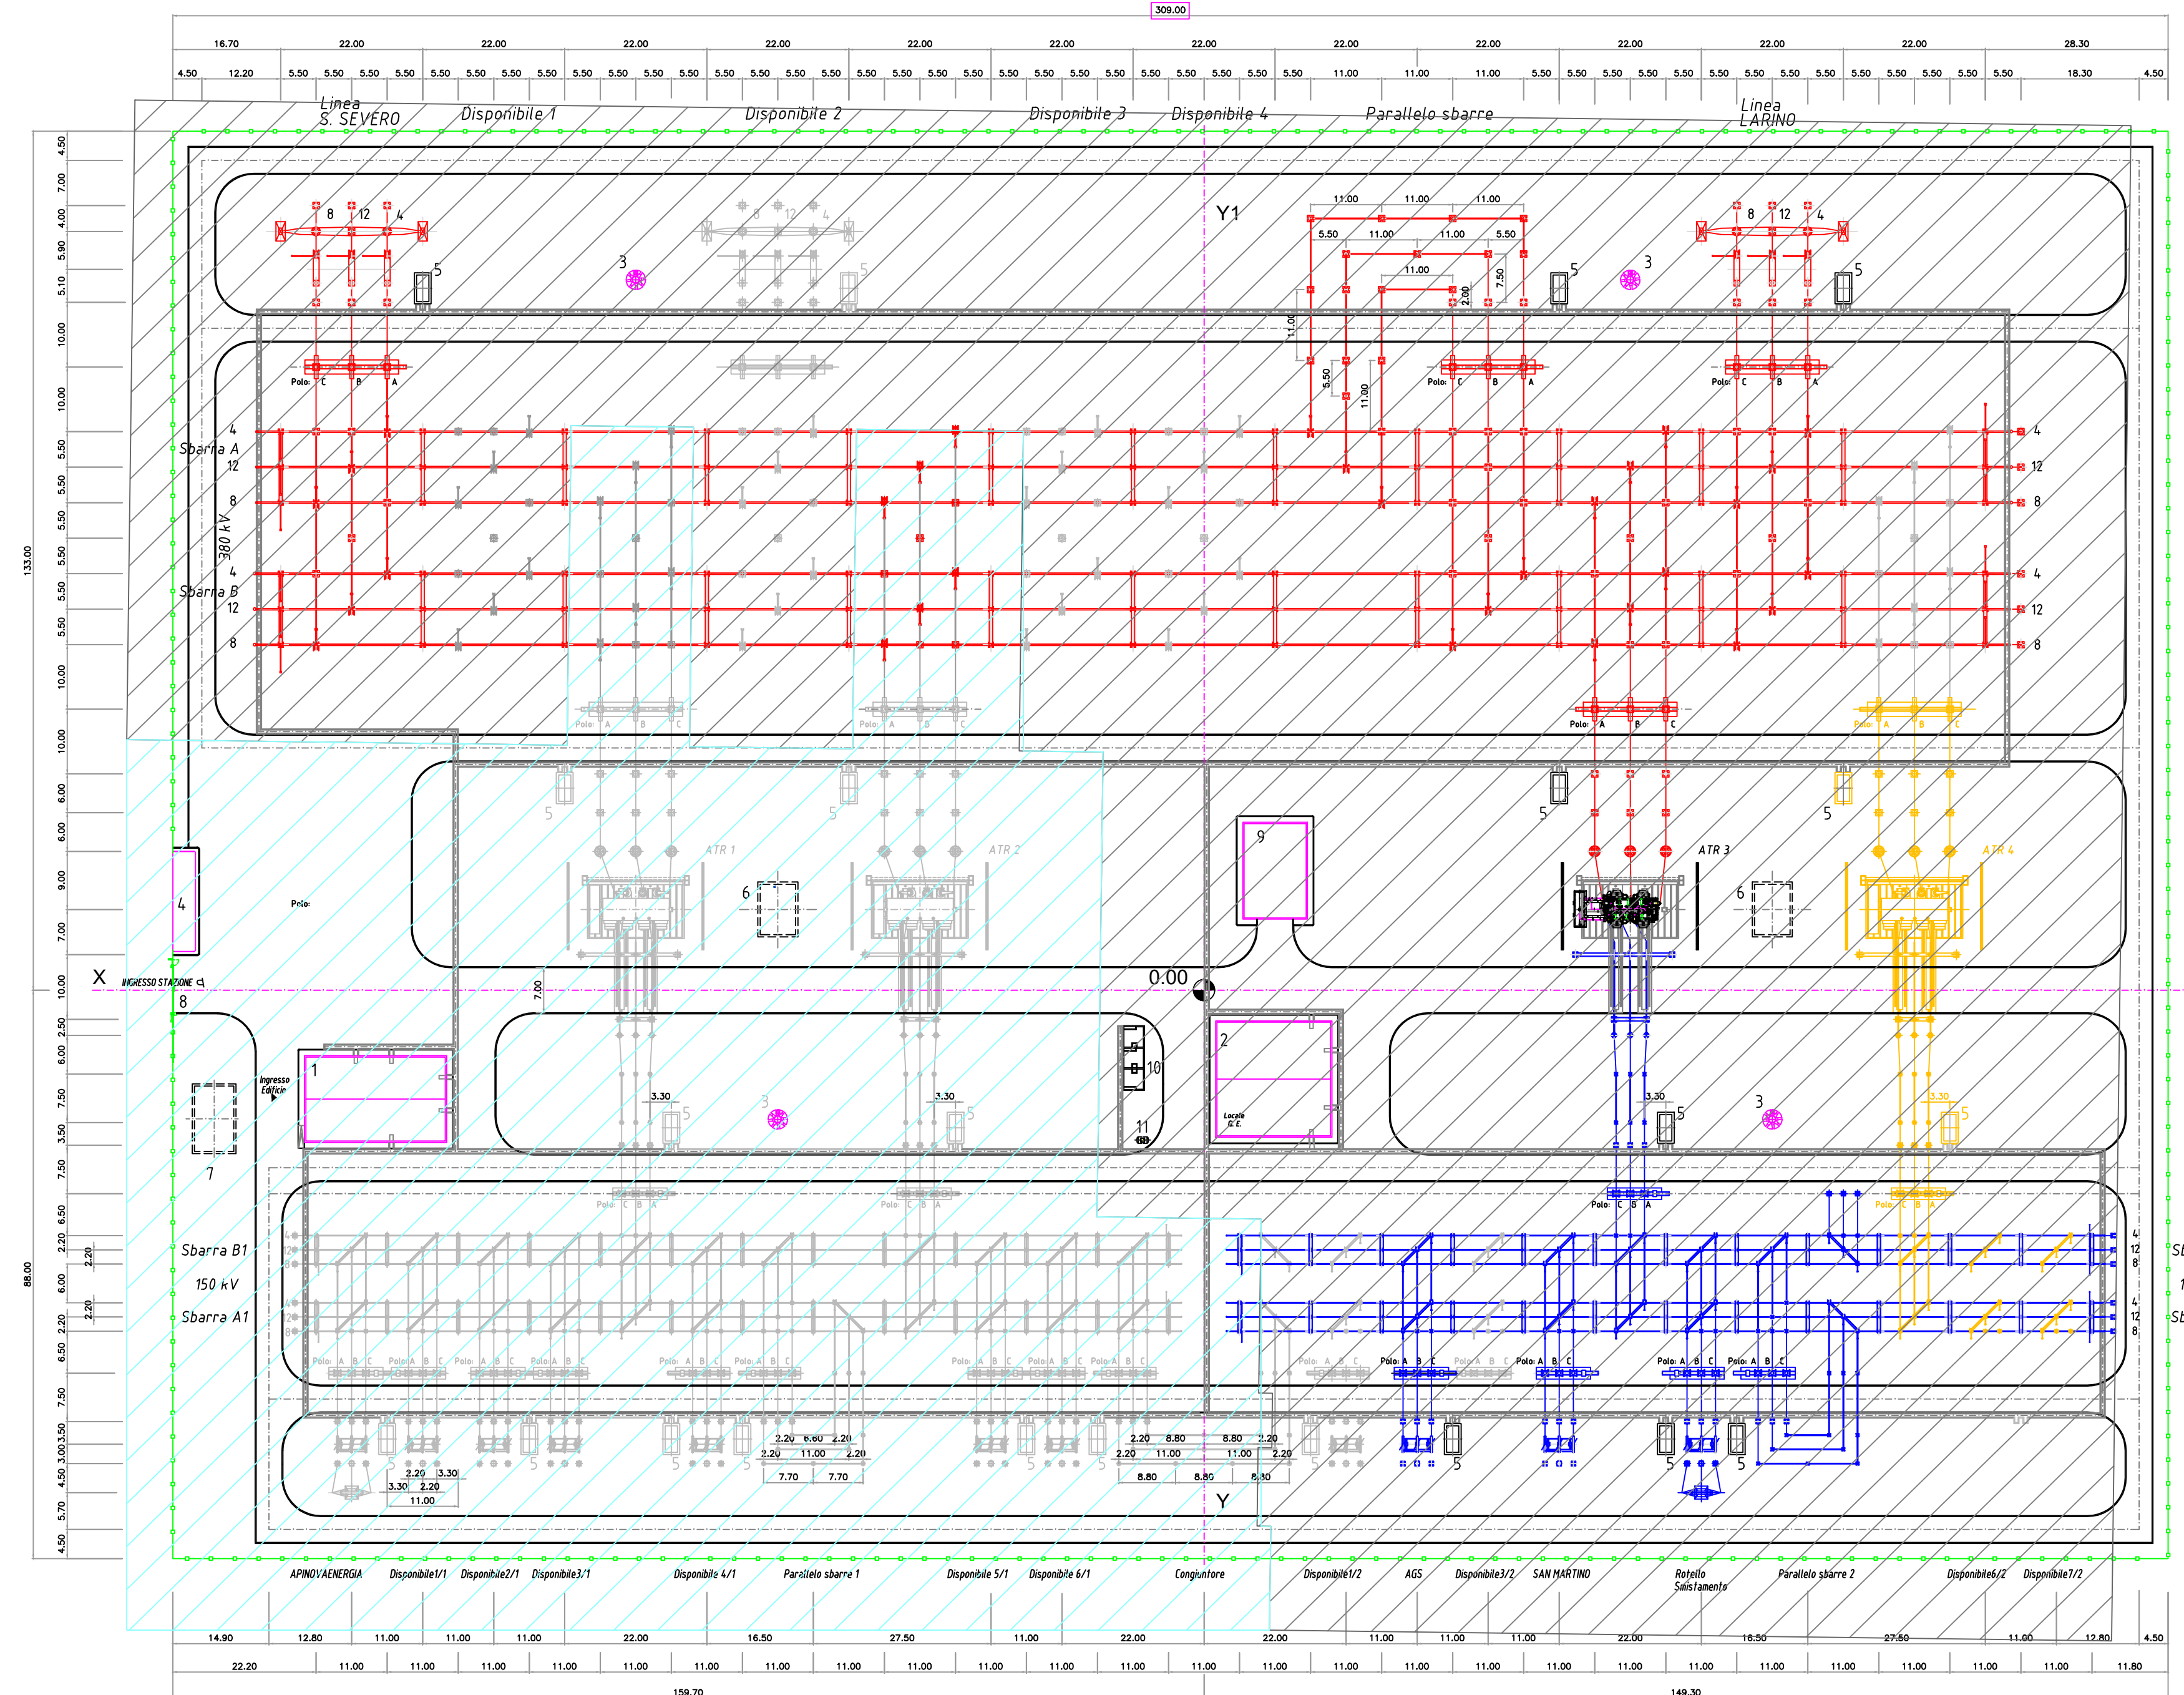

00	08/09/2021	Prima emissione	SCS Ingegneria	SCS Ingegneria	SCS Ingegneria
REV.	DATE	DESCRIPTION	PREPARED	CHECKED	APPROVED
			PROGETTO: IMPIANTO EOLICO DELLA POTENZA COMPLESSIVA 48 MW, COMUNE DI SERRACAPRIOLA (FG) FILE NAME: GRE.EEC.D.00.IT.W.15228.00.124.00		
		WIND FARM UTILIZATION SCOPE: Progetto Ampliamento SE	FORMAT: A1 SCALE: 1:500 PLOT SCALE: 1:1 SHEET: 1 di 1	TITLE: SE ROTELLO STATO DI FATTO OPERE DI AMPLIAMENTO - SE ROTELLO	
VALIDATION					
VALIDATED BY:			CODE:		
DESIGNED BY:			PLANT:		
CHECKED BY:			SYSTEM:		
COLLABORATOR:			PROGRESSIVE:		
GROUP: GRE.EEC.D.00 FUNCTION: 00 TYPE: ITW ORDER: 15228 COUNTRY: 00 TEC: 00 PLANT: 12400					