Studio di Ingegneria

Ing. Cristiano SPILLATI
Via Ugo Foscolo n. 5 - 71016 San Severo (FG)
Tel. 3339878450 email:ing.spillati@gmail.com

REGIONE PUGLIA
Comuni di Stornarella e Orta Nova
Provincia di Foggia

PROGETTO DEFINITIVO

AUTORIZZAZIONE UNICA AI SENSI DEL DLGS 29/12/2003 n. 387 RELATIVA ALLA COSTRUZIONE ED ALL'ESERCIZIO DELL'IMPIANTO DI PRODUZIONE DI ENERGIA ELETTRICA DA FONTE SOLARE FOTOVOLTAICA E DELLE OPERE ED INFRASTRUTTURE CONNESSE DELLA POTENZA NOMINALE MASSIMA DI 24,029 MW E POTENZA NOMINALE IN A.C PARI A 21,00 MW SITO NEI COMUNI DI ORTA NOVA E STORNARELLA.

TITOLO TAVOLA

RILIEVO PLANO-ALTIMETRICO CAMPO FOTOVOLTAICO E STAZIONE DI TRASFORMAZIONE MT/AT

PROGETTAZIONE	PROPONENTE	SPAZIO RISERVATO ASLI ENTI
ORDINE DEGLI INGEGNERI DELLA PROVINCIA DI FOGGIA Ing. Cristiano SPILLATI Iscritto all'albo n. 2020 Firma digitale PROGETTISTA ORDINE DEGLI INGEGNERI DELLA PROVINCIA DI FOGGIA Ing. Cristiano SPILLATI Iscritto all'albo n. 2020 Firma digitale COORDINATORE DELLA SICUREZZA IN FASE DI PROGETTAZIONE Ing. Cristiano SPILLATI Iscritto all'albo n. 2020 Firma digitale COORDINATORE DELLA SICUREZZA IN FASE DI ESECUZIONE Ing. Cristiano SPILLATI Iscritto all'albo n. 2020 Firma digitale	**LIMES 24 S.R.L.** Milano Via Cusani cap 20121 Via Mazzini n° 10 P.IVA 12037190963 Amministratore Unico Dott. Cristiano Spillati	

COLLABORATORI
ALFONSO DI GIONATO
AVV. Gerardo FANTASMA
Ing. Giuseppe MASSARDA
Ing.Gian RUBETTA
Geol. Vito PLESCIA

4.2.8_1.1	TITOLO RILIEVO PLANO-ALTIMETRICO CAMPO FOTOVOLTAICO E STAZIONE DI TRASFORMAZIONE MT/AT	CODICE PROGETTO GR09EN	SCALA 1:500

REVISIONE	DATA	DESCRIZIONE REVISIONE	REDATTO	VERIFICATO	APPROVATO
0	15/12/2021	PRELIMINARE	SPILLATI	LIMESR	LIMESR
0	31/01/2022	RP_PRELIM_AUTORIZZ_FOTOVOLTAICO_STORNARELLA	SPILLATI	LIMESR	LIMESR
1	DATA				
2	DATA				
3	DATA				
4	DATA				

Tutti i diritti sono riservati E' vietata qualsiasi utilizzazione, copia o parziale, senza previa autorizzazione

FABBRICATO ESISTENTE

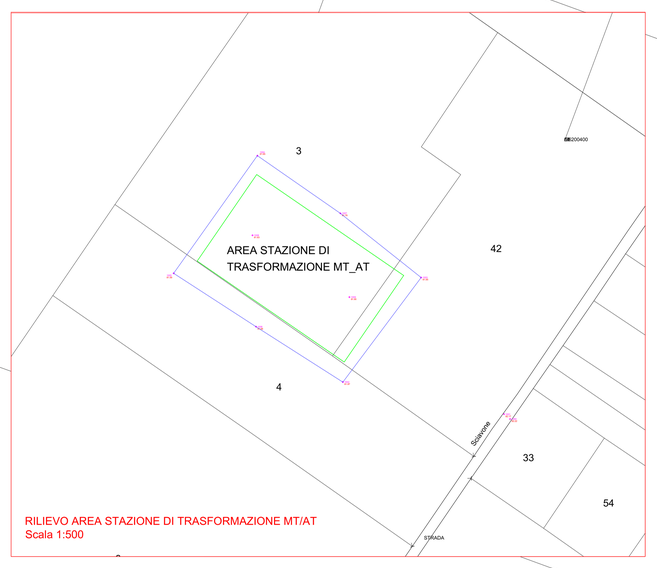

RILIEVO AREA STAZIONE DI TRASFORMAZIONE MT/AT
Scala 1:500

Digitally signed by
CRISTIANO SPILLATI
C: IT