


LEGENDA

- LINEA CAVO MT
- CONNESSIONE IN AT
- LIMITE CAMPO FOTOVOLTAICO
- AREA FUTURA SOTTOSTAZIONE TERNA
- CABINA UTENTE MT
- VIABILITA' CAMPO
- STRINGHE CAMPO FOTOVOLTAICO
- INVERTER SOTTOCAMPO
- CABINA DI CAMPO

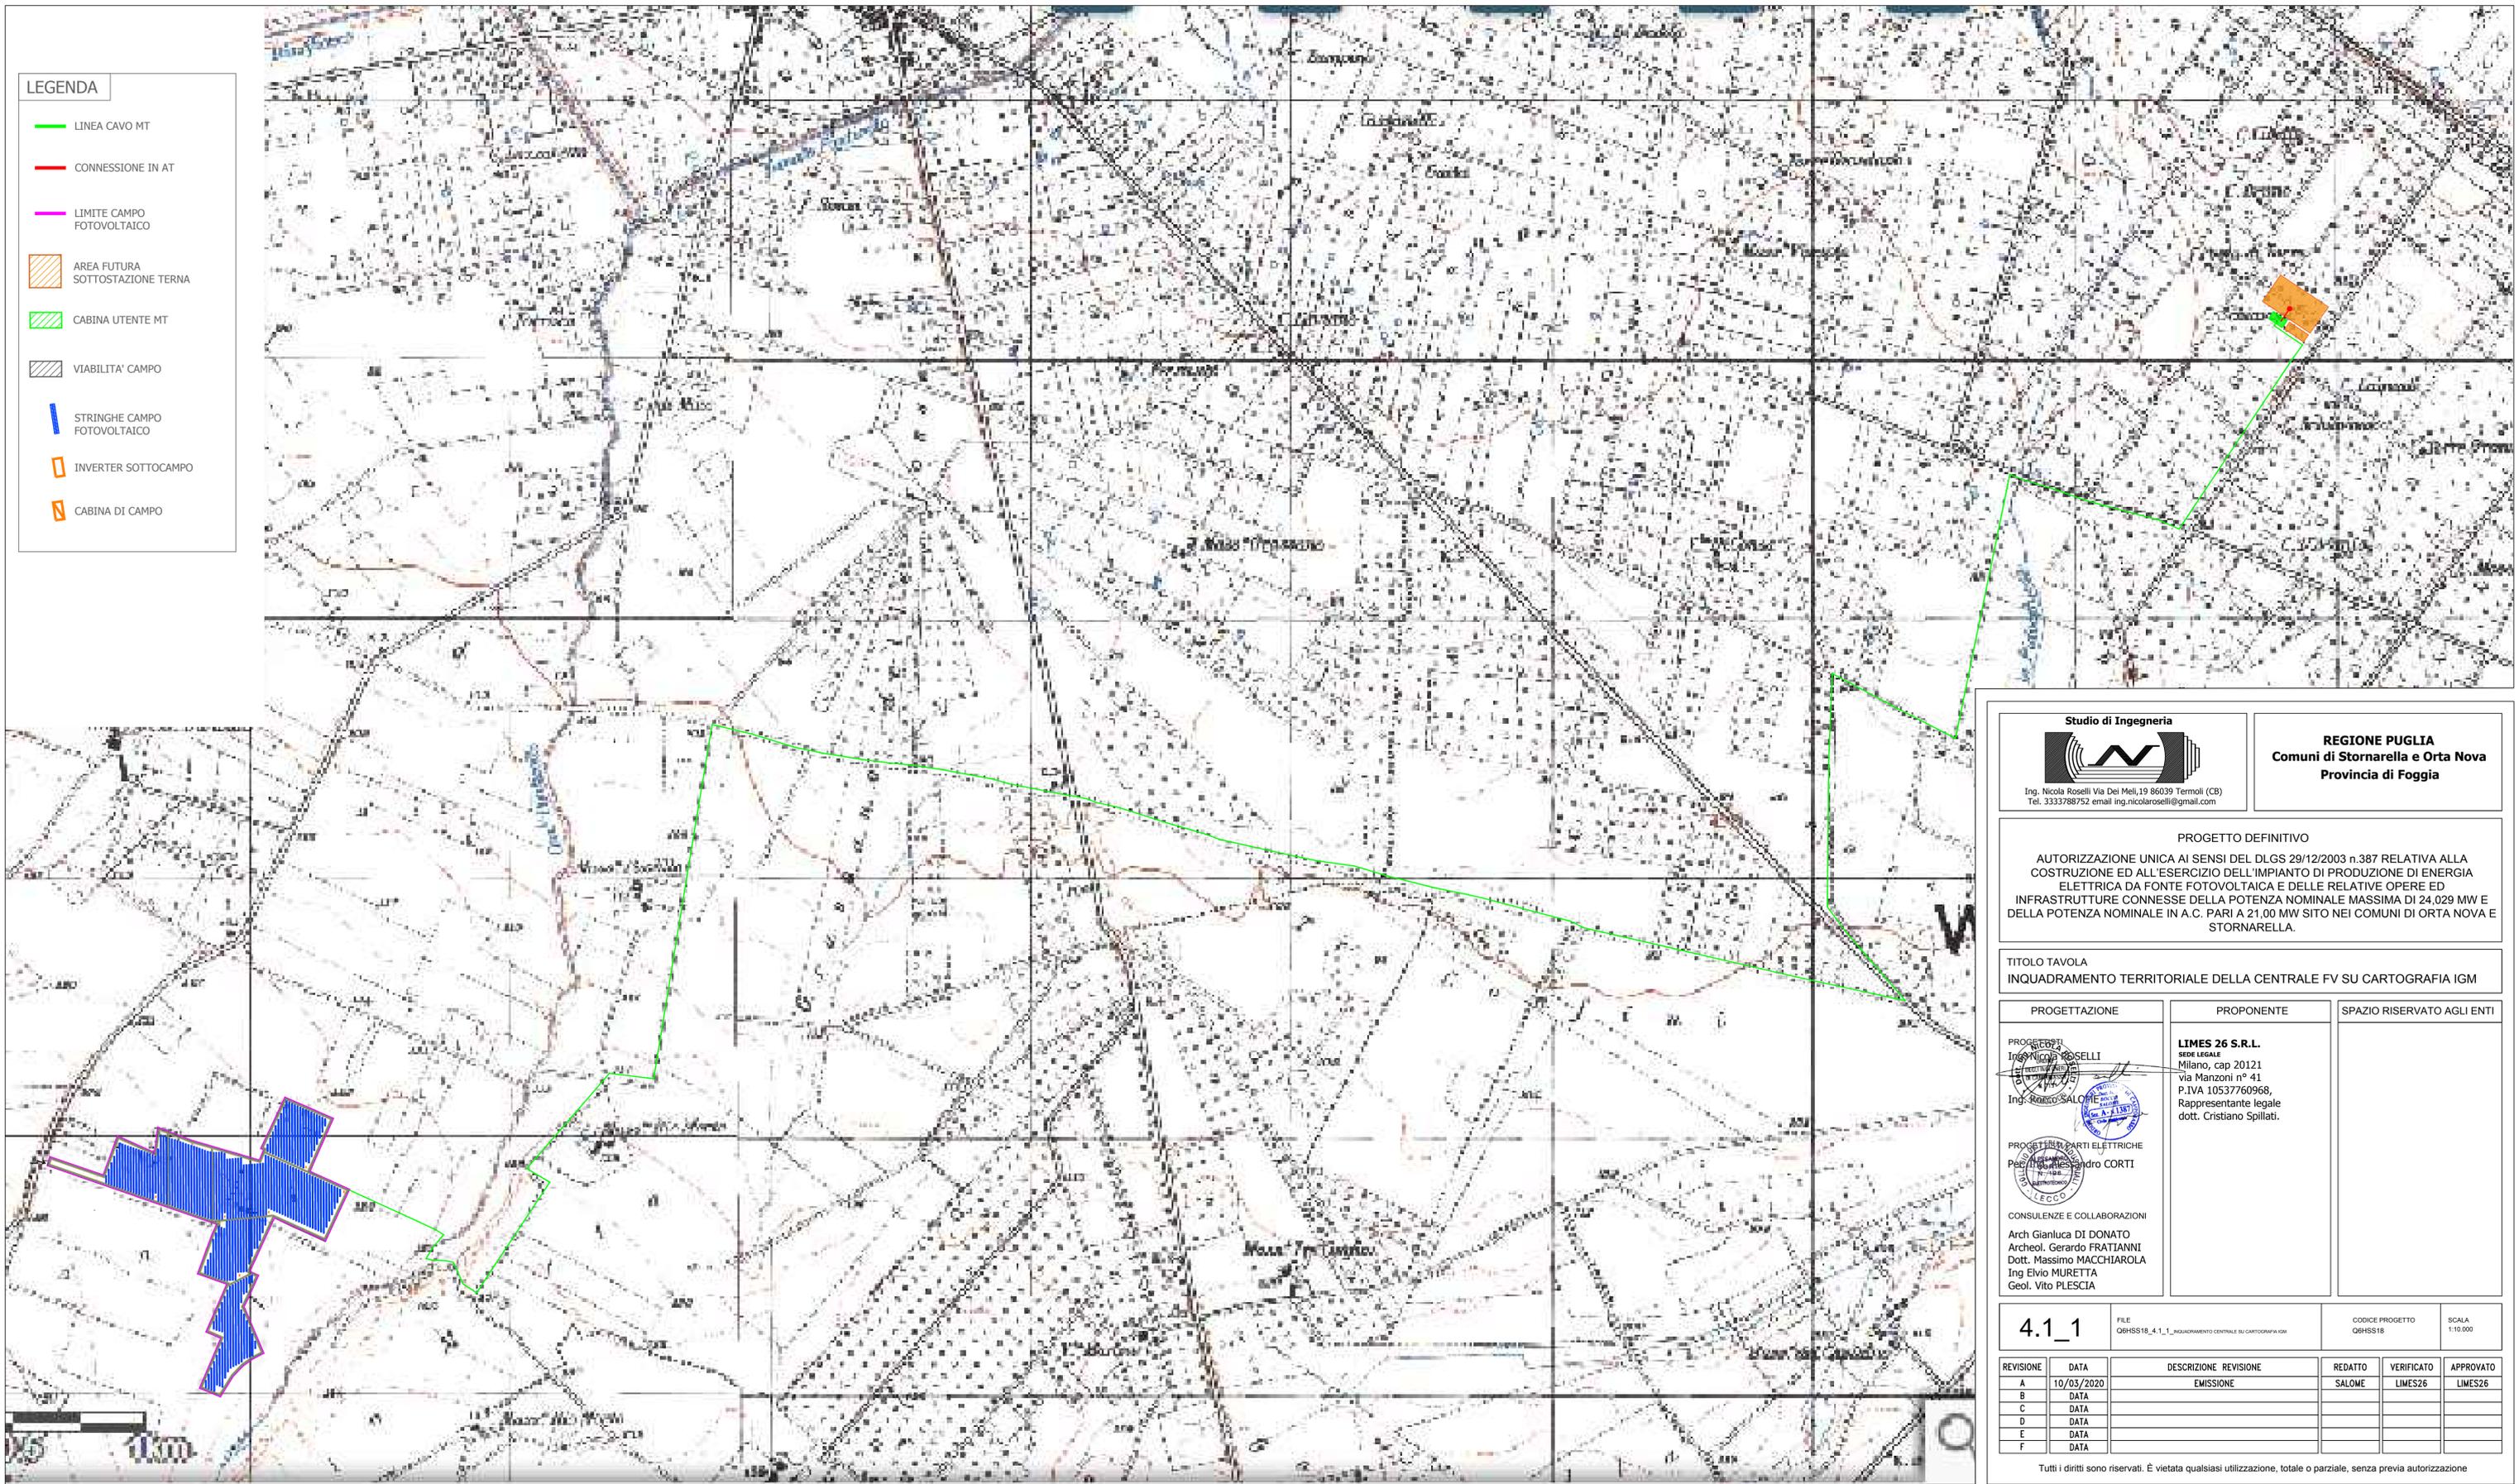

Studio di Ingegneria



Ing. Nicola Roselli Via Dei Meli, 19 86039 Termoli (CB)
Tel. 3333788752 email ing.nicolaroselli@gmail.com

REGIONE PUGLIA
Comuni di Stornarella e Orta Nova
Provincia di Foggia

PROGETTO DEFINITIVO

AUTORIZZAZIONE UNICA AI SENSI DEL DLGS 29/12/2003 n.387 RELATIVA ALLA COSTRUZIONE ED ALL'ESERCIZIO DELL'IMPIANTO DI PRODUZIONE DI ENERGIA ELETTRICA DA FONTE FOTOVOLTAICA E DELLE RELATIVE OPERE ED INFRASTRUTTURE CONNESSE DELLA POTENZA NOMINALE MASSIMA DI 24,029 MW E DELLA POTENZA NOMINALE IN A.C. PARI A 21,00 MW SITO NEI COMUNI DI ORTA NOVA E STORNARELLA.

TITOLO TAVOLA
INQUADRAMENTO TERRITORIALE DELLA CENTRALE FV SU CARTOGRAFIA IGM

PROGETTAZIONE	PROPONENTE	SPAZIO RISERVATO AGLI ENTI
<p>PROGETTO Ing. Nicola ROSELLI</p> <p>PROGETTO PARTI ELETTRICHE Per. Ing. Alessandro CORTI</p> <p>CONSULENZE E COLLABORAZIONI Arch. Gianluca DI DONATO Archeol. Gerardo FRATIANNI Dott. Massimo MACCHIAROLA Ing. Elvio MURETTA Geol. Vito PLESCIA</p>	<p>LIMES 26 S.R.L. SEDE LEGALE Milano, cap 20121 via Manzoni n° 41 P.IVA 10537760968, Rappresentante legale dott. Cristiano Spillati.</p>	

4.1_1	FILE 06HSS18_4.1_1_inquadramento centrale su cartografia IGM	CODICE PROGETTO 06HSS18	SCALA 1:10.000
--------------	---	----------------------------	-------------------

REVISIONE	DATA	DESCRIZIONE REVISIONE	REDATTO	VERIFICATO	APPROVATO
A	10/05/2020	EMISSIONE	SALOMÉ	LIMES26	LIMES26
B	DATA				
C	DATA				
D	DATA				
E	DATA				
F	DATA				

Tutti i diritti sono riservati. È vietata qualsiasi utilizzazione, totale o parziale, senza previa autorizzazione