


6.1 STRUTTURA IDRO-GEO-MORFOLOGICA

6.1.1 Componenti geomorfologiche

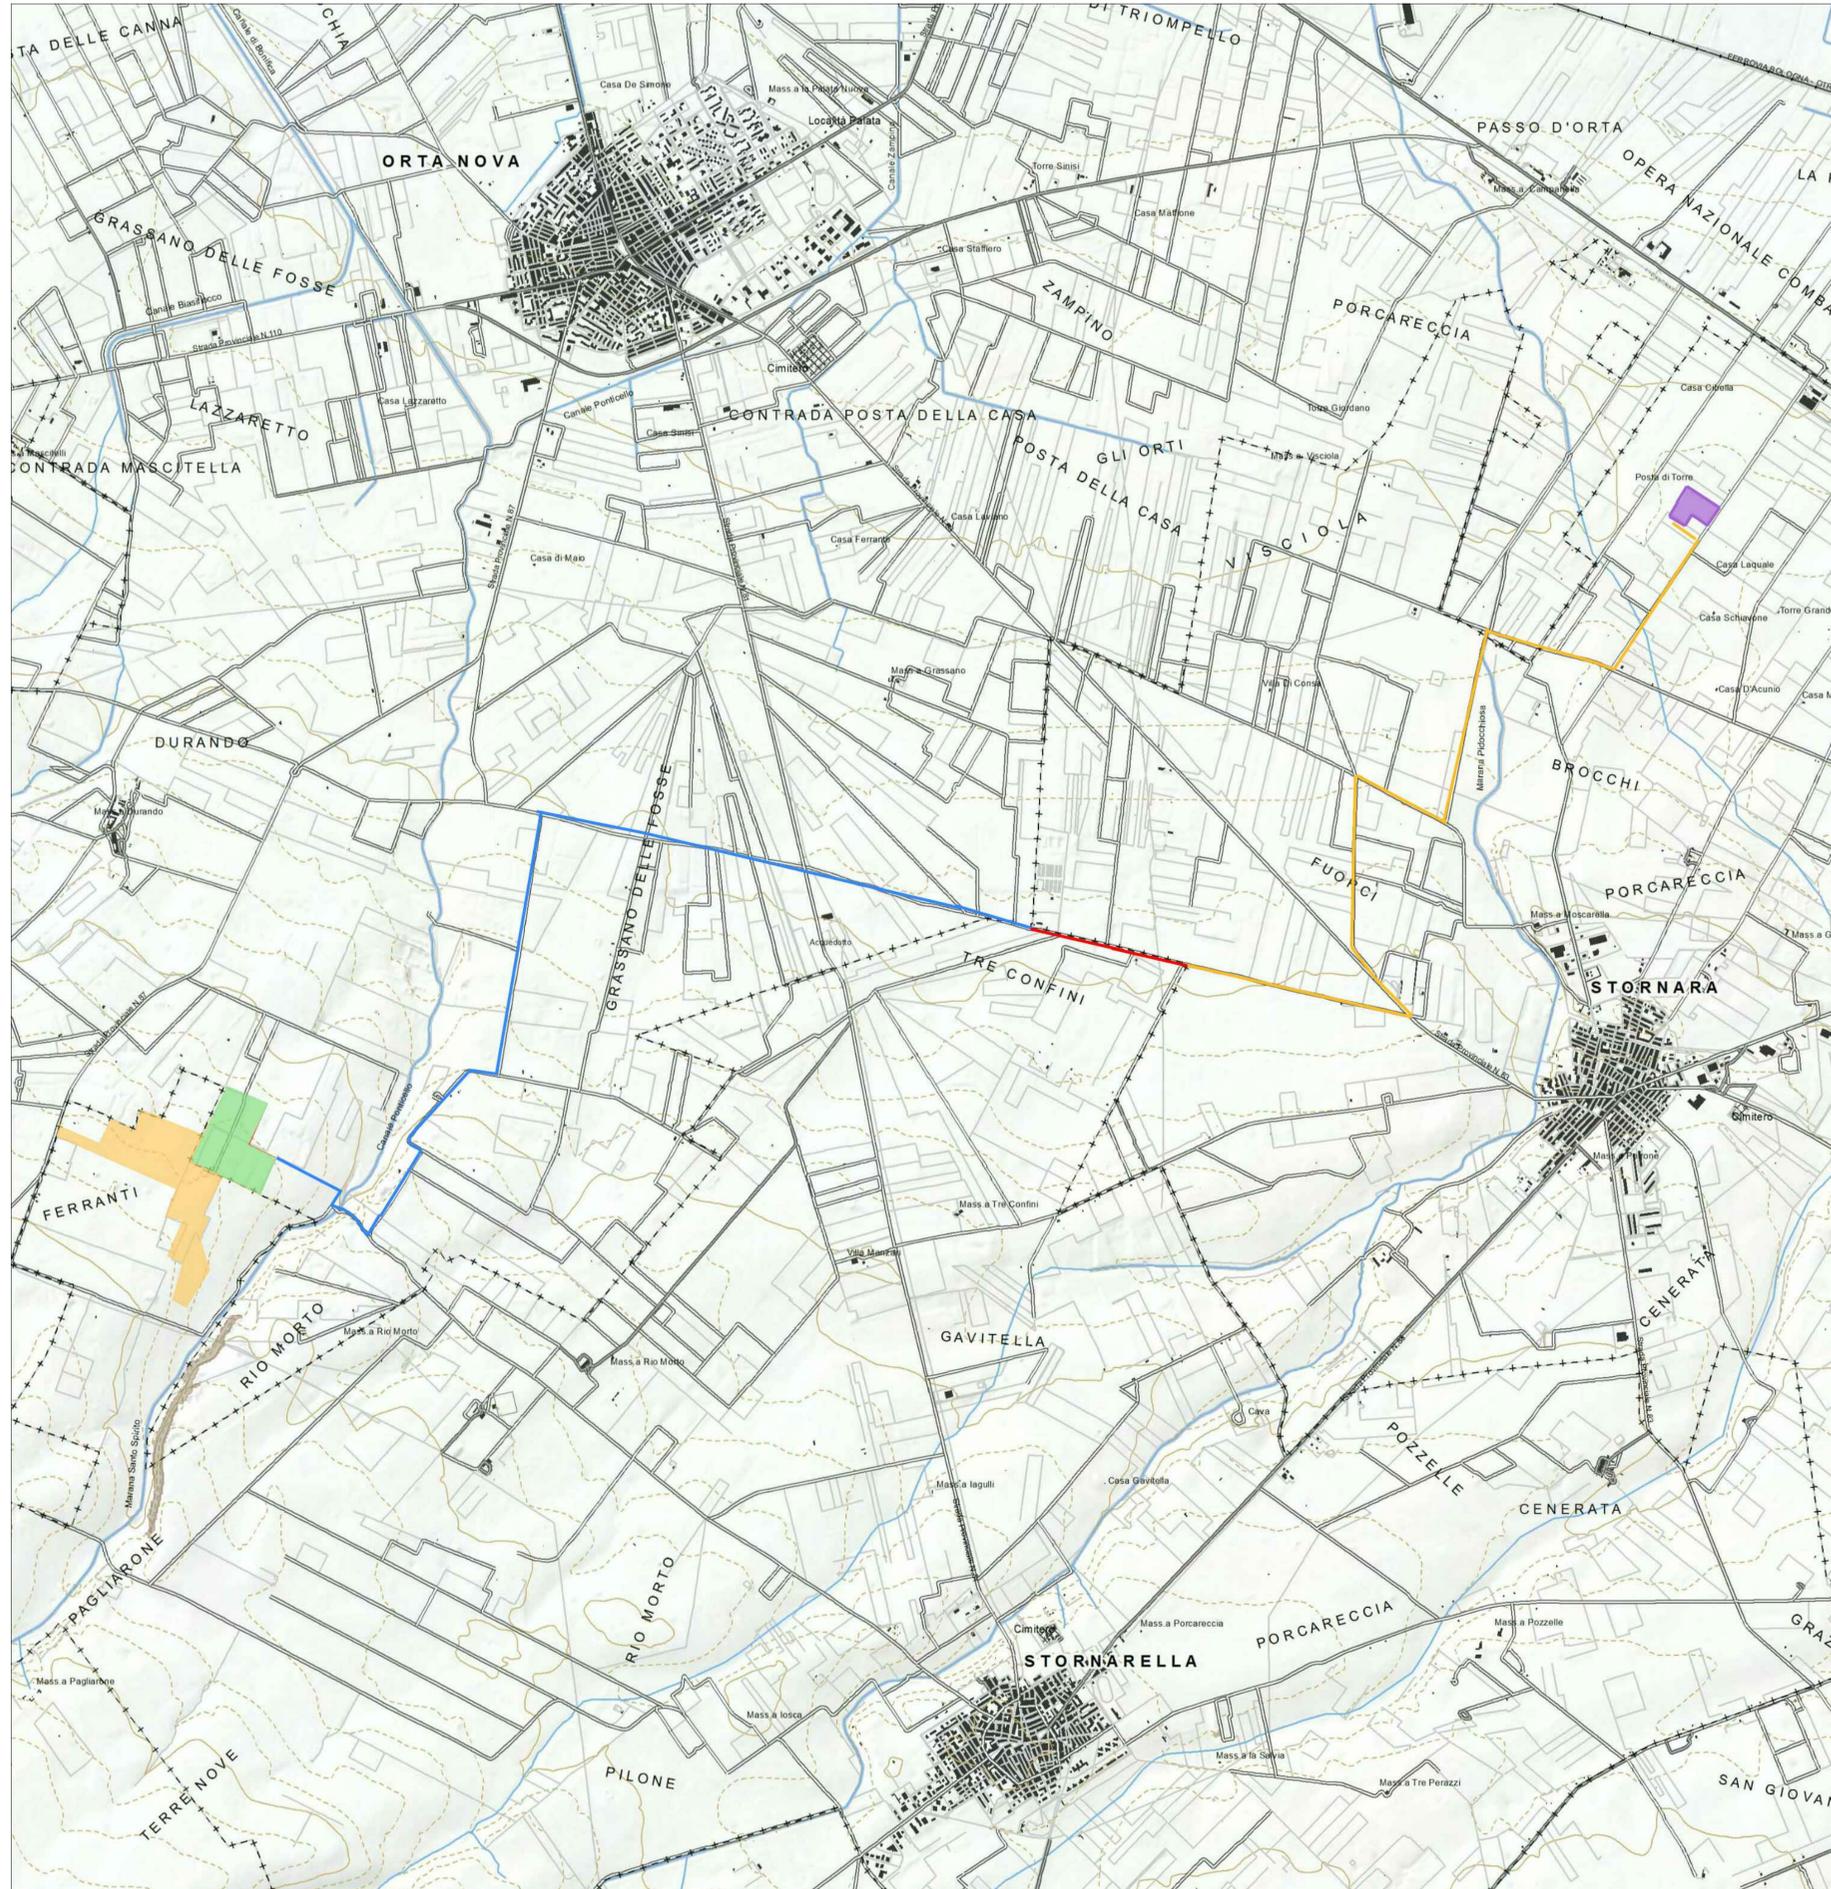

LEGENDA

6.1.1 Componenti geomorfologiche

Ulteriori contesti paesaggistici

- Versanti
- Lame e gravine
- Doline
- Grotte
- Grotte (ingresso)
- Geositi
- Geositi (fascia di tutela)
- Inghiottoi
- Cordoni dunari
- CAMPO FOTVOLTAICO RICADENTE NEL COMUNE DI STORNARELLA
- CAMPO FOTVOLTAICO RICADENTE NEL COMUNE DI ORTANOVA
- STAZIONE UTENZA RICADENTE NEL COMUNE DI STORNARELLA
- TRACCIATO CARDOTTO INTERIORIO RICADENTE NEL COMUNE DI ORTANOVA
- TRACCIATO CARDOTTO INTERIORIO RICADENTE NEL COMUNE DI STORNARELLA
- TRACCIATO CARDOTTO INTERIORIO RICADENTE NEL COMUNE DI STORNARELLA

Codice del Paesaggio art.	NTA del PPTR			Rappresentazione cartografica formato shape (.shp)	Interferenza con i Campi Fotovoltaici	Interferenza con il cavidotto MT
	Definizione	Disposizioni normative	art.			
6.1 - STRUTTURA IDRO-GEO-MORFOLOGICA						
6.1.1 - Componenti geomorfologiche		art. 49	Indirizzi / Direttive art. 51 / art. 52			
UCP - Versanti	art. 143, co. 1, lett. e)	art. 50-1)	Misure di salvaguardia e utilizzazione	art. 53	UCP_versanti_pendenz_a20%	No No
UCP - Lame e gravine	art. 143, co. 1, lett. e)	art. 50-2)	Misure di salvaguardia e utilizzazione	art. 54	UCP_lame_gravine	No No
UCP - Doline	art. 143, co. 1, lett. e)	art. 50-3)	n.p. (si applicano solo indirizzi e direttive)		UCP_Doline	No No
UCP - Grotte (100m)	art. 143, co. 1, lett. e)	art. 50-4)	Misure di salvaguardia e utilizzazione	art. 55	UCP_Grotte_100m	No No
UCP - Geositi (100m)	art. 143, co. 1, lett. e)	art. 50-5)	Misure di salvaguardia e utilizzazione	art. 56	UCP_Geositi_100m	No No
UCP - Inghiottoi (50m)	art. 143, co. 1, lett. e)	art. 50-6)	Misure di salvaguardia e utilizzazione	art. 56	UCP_inghioittoi_50m	No No
UCP - Cordoni dunari	art. 143, co. 1, lett. e)	art. 50-7)	Misure di salvaguardia e utilizzazione	art. 56	UCP_Cordoni_Dunari	No No

Studio di Ingegneria

Ing. Nicola Roselli, Via Dei Meli, 19 86839 Termoli (CB)
Tel. 333768752 em ail: ing.nicolaroselli@gm ail.com

REGIONE PUGLIA
Comuni di Stornarella e Ortanova
Provincia di Foggia

PROGETTO DEFINITIVO

AUTORIZZAZIONE UNICA AI SENSI DEL DLGS 29/12/2003 n.387 RELATIVA ALLA COSTRUZIONE ED ALL'ESERCIZIO DELL'IMPIANTO DI PRODUZIONE DI ENERGIA ELETTRICA DA FONTE FOTOVOLTAICA E DELLE RELATIVE OPERE ED INFRASTRUTTURE CONNESSE DELLA POTENZA NOMINALE MASSIMA DI 24,0 MW SITO NEI COMUNI DI ORTANOVA E STORNARELLA.

TITOLO TAVOLA
PPTR Regione Puglia 6.1.1 Componenti geomorfologiche

PROGETTAZIONE	PROPONENTE	SPAZIO RISERVATO AGLI ENTI
<p>CONSULENZE E COLLABORAZIONI Archeol. Gerardo FRATIANNI Dott. Massimo MACCHIAROLA Ing. Elvio MURETTA Geol. Vito PLESCIA</p>	<p>LIMES 26 S.R.L. SEDE LEGALE Milano, cap 20121 via Manzoni n° 41 P.IVA 10537760968, Rappresentante legale dott. Cristiano Spiliati.</p>	

4.1_7.1

FILE: Q6HSS18_4.1.7.1_ELABORATO CARTOGRAFICO

CODICE PROGETTO: Q6HSS18

SCALA: 1:20.000

REVISIONE	DATA	DESCRIZIONE REVISIONE	REDATTO	VERIFICATO	APPROVATO
A	10/03/2020	EMISSIONE	DI-DONATO	SALOME	ROSELLI
B	DATA				
C	DATA				
D	DATA				
E	DATA				
F	DATA				

Tutti i diritti sono riservati. È vietata qualsiasi utilizzazione, totale o parziale, senza previa autorizzazione