


6.2 STRUTTURA ECOSISTEMICA AMBIENTALE

6.2.2 Componenti delle aree protette e dei siti naturalistici

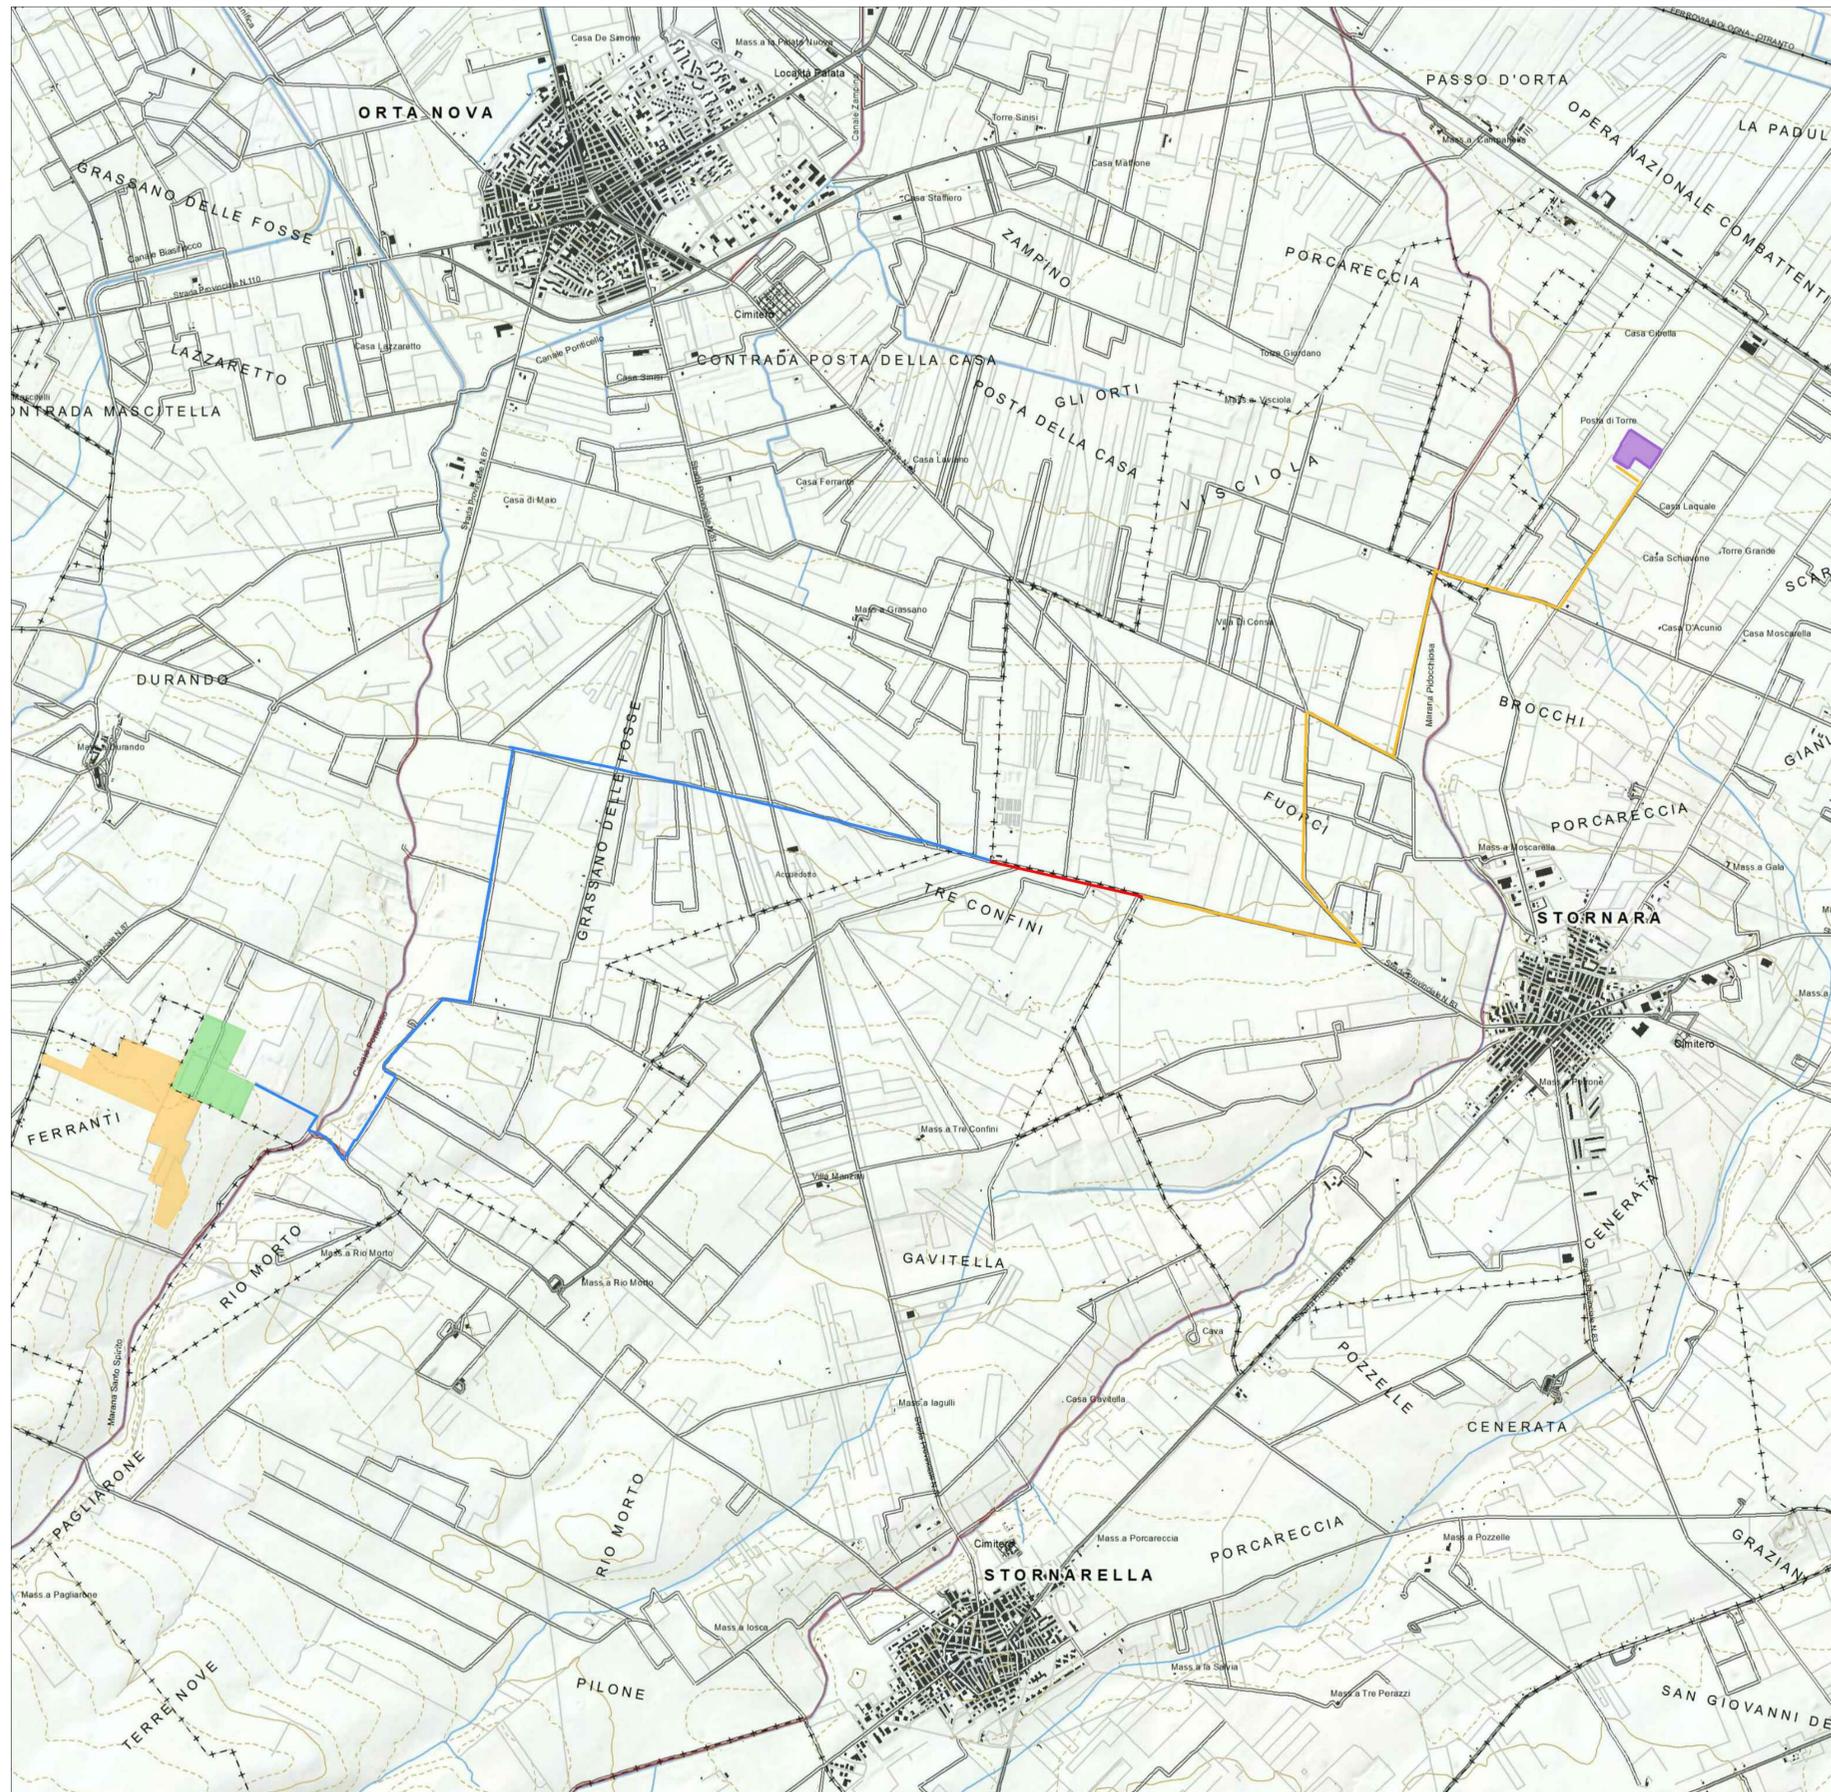

LEGENDA

6.2.2 Componenti aree protette e siti naturalistici

Beni paesaggistici

Parchi e riserve

- Area e riserve naturali marine
- Parchi nazionali e riserve naturali statali
- Parchi e riserve naturali regionali

Ulteriori contesti paesaggistici

- Area di rispetto dei parchi e riserve regionali

Siti di rilevanza naturalistica

- ZPS
- SIC
- SIC MARE

Altre informazioni:

- CAMPO FOTOVOLTAICO RICADENTE NEL COMUNE DI STORNARELLA
- CAMPO FOTOVOLTAICO RICADENTE NEL COMUNE DI ORTANOVA
- STAZIONE UTENZA RICADENTE NEL COMUNE DI STORNARELLA
- TRACCIATO CAVIDOTTO INTERMEDIO RICADENTE NEL COMUNE DI STORNARELLA
- TRACCIATO CAVIDOTTO INTERMEDIO RICADENTE NEL COMUNE DI STORNARELLA
- TRACCIATO CAVIDOTTO INTERMEDIO RICADENTE NEL COMUNE DI STORNARELLA

Codice del Paesaggio art.	NTA del PPTR			Rappresentazione cartografica formato shape (.shp)	Interferenza con i Campi Fotovoltaici	Interferenza con il cavidotto MT
	Definizione	Disposizioni normative	art.			
6.2.2 - Componenti delle aree protette e dei siti naturalistici	art. 67	Indirizzi / Direttive	art. 69 / art. 70			
BP - Parchi e riserve	art. 142, co. 1, lett. f)	art. 68-1)	Prescrizioni	art. 71	BP 142 F	No
UCP - Siti di rilevanza naturalistica	art. 143, co. 1, lett. e)	art. 68 - 2)	Misure di salvaguardia e utilizzazione	art. 73	UCP_rilevanza naturalistica	No
UCP - Aree di rispetto dei parchi e delle riserve regionali (100m)	art. 143, co. 1, lett. e)	art. 68 - 3)	Misure di salvaguardia e utilizzazione	art. 72	UCP_rispetto parchi_100m	No

Studio di Ingegneria



Ing. Nicola Roselli, Via Dei Mell. 19 86839 Termoli (CB)
Tel. 3333788752 em ail ing.nicolaroselli@gm ail.com

REGIONE PUGLIA
Comuni di Stornarella e Ortanova
Provincia di Foggia

PROGETTO DEFINITIVO

AUTORIZZAZIONE UNICA AI SENSI DEL DLGS 29/12/2003 n.387 RELATIVA ALLA COSTRUZIONE ED ALL'ESERCIZIO DELL'IMPIANTO DI PRODUZIONE DI ENERGIA ELETTRICA DA FONTE FOTOVOLTAICA E DELLE RELATIVE OPERE ED INFRASTRUTTURE CONNESSE DELLA POTENZA NOMINALE MASSIMA DI 24,0 MW SITO NEI COMUNI DI ORTANOVA E STORNARELLA.

TITOLO TAVOLA

PPTR Regione Puglia 6.2.2 Componenti delle aree protette e dei sistemi naturalistici

PROGETTAZIONE	PROPONENTE	SPAZIO RISERVATO AGLI ENTI
<p>PROGETTISTA ING. NICOLA ROSELLI C/RESISTENZA N. 10 86040 TERMOLI (CB)</p> <p>CONSULENZA PER IL PAESAGGIO Arch. Gianluca DE DONATO</p> <p>CONSULENZE E COLLABORAZIONI Archeol. Gerardo FRATIANNI Dott. Massimo MACCHIAROLA Ing. Elvio MURETTA Geol. Vito PLESCIA</p>	<p>LIMES 26 S.R.L. SEDE LEGALE Miano, cap 20121 via Manzoni n° 41 P.IVA 10537760968, Rappresentante legale dott. Cristiano Spiliati.</p>	

4.1_7.4

FILE QBHSS18_4.1_7.4_ELABORATO CARTOGRAFICO

CODICE PROGETTO QBHSS18

SCALA 1:20.000

REVISIONE	DATA	DESCRIZIONE REVISIONE	REDATTO	VERIFICATO	APPROVATO
A	10/03/2020	EMISSIONE	DI-DONATO	SALOME	ROSELLI
B	DATA				
C	DATA				
D	DATA				
E	DATA				
F	DATA				

Tutti i diritti sono riservati. È vietata qualsiasi utilizzazione, totale o parziale, senza previa autorizzazione