


6.3 STRUTTURA ANTROPICA E STORICA CULTURALE

6.3.1 Componenti culturali e insediative

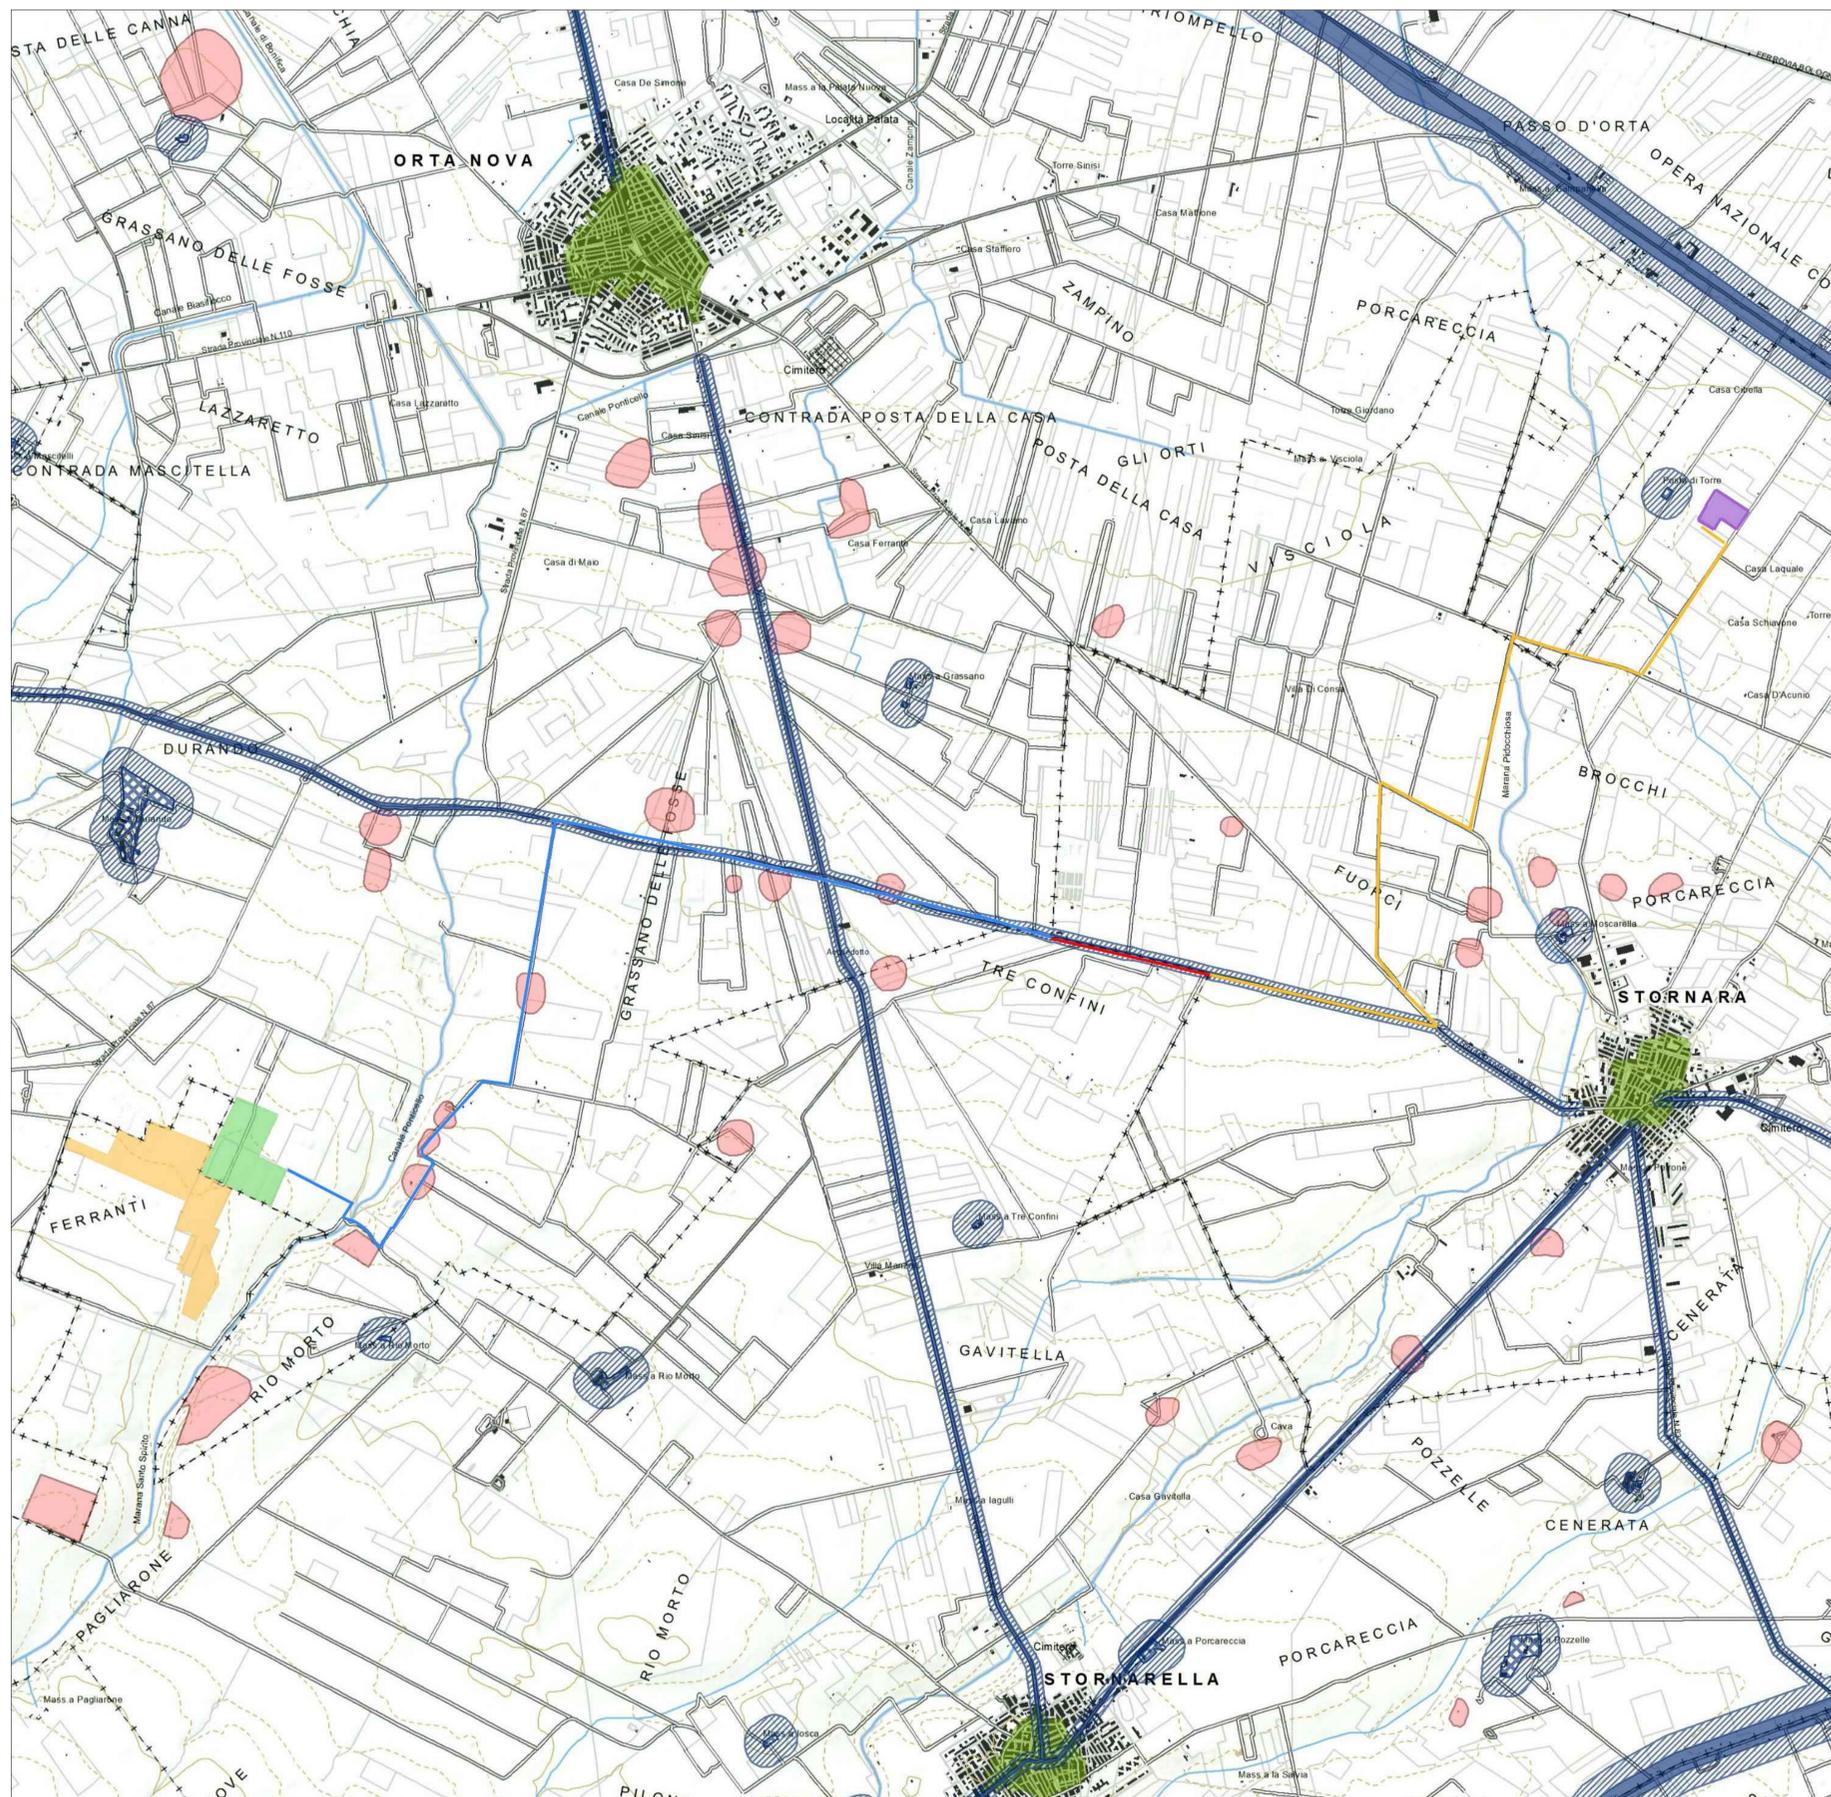

LEGENDA

6.3.1 Componenti culturali e insediative

| Beni paesaggistici | |
|--------------------|--|
| | Immobili e aree di notevole interesse pubblico |
| | Zone gravate da usi civici validate |
| | Zone gravate da usi civici |
| | Zone di interesse archeologico |

| Ulteriori contesti paesaggistici | |
|--|---|
| | Città consolidata |
| Testimonianze della stratificazione insediativa: | |
| | a) Siti interessati da beni storico-culturali |
| | b) Aree appartenenti alla rete dei tratturi |
| | c) Aree a rischio archeologico |
| | Area di rispetto delle componenti culturali e insediative |
| | Paesaggi rurali |

| | |
|--|--|
| | CAMPIO FOTOVOLTAICO RICADENTE NEL COMUNE DI STORNARELLA |
| | CAMPIO FOTOVOLTAICO RICADENTE NEL COMUNE DI ORTANOVA |
| | STAZIONE UTENZA RICADENTE NEL COMUNE DI STORNARELLA |
| | TRACCIATO CARROTTATO INTERRATO RICADENTE NEL COMUNE DI ORTANOVA |
| | TRACCIATO CARROTTATO INTERRATO RICADENTE NEL COMUNE DI STORNARELLA |
| | TRACCIATO CARROTTATO INTERRATO RICADENTE NEL COMUNE DI STORNARELLA |

| Codice del Paesaggio art. | NTA del PPTR | | Rappresentazione cartografica formato shape (.shp) | Interferenza con i Campi Fotovoltaici | Interferenza con il Consorzio MT |
|--|---------------------------|------------------------|--|---------------------------------------|--|
| | Definizione | Disposizioni normative | | | |
| 6.3 - STRUTTURA ANTROPICA E STORICA CULTURALE | | | | | |
| 6.3.1 - Componenti culturali e insediative | art. 74 | Indirizzi / Direttive | art. 77 / art. 78 | | |
| RP - Anzitutto a cura di autorità Interes. pubblico | art. 136 | art. 25-1) | Preconsorzio | art. 79 | RP 136 |
| RP - Zone gravate da usi civici | art. 142, co. 1, lett. b) | art. 75-2) | n.p. (si applicano solo indirizzi e direttive) | | RP 142 H RP 142 H VALLEATE |
| RP - Zone di interesse archeologico | art. 142, co. 1, lett. m) | art. 75-3) | Preconsorzio | art. 80 | RP 142 M |
| UCP - Città Consolidata | art. 148, co. 1, lett. e) | art. 76-1) | n.p. (si applicano solo indirizzi e direttive) | | UCP città consolidata |
| UCP - Testimonianze della Stratificazione Insediativa | art. 148, co. 1, lett. e) | art. 76-2)a) | Misure di salvaguardia e utilizzazione | art. 81, co. 2 | UCP stratificazione insediativa siti storico-culturali |
| UCP - Aree di rispetto delle componenti culturali e insediative (100m - 30m) | art. 148, co. 1, lett. e) | art. 76-2)b) | Misure di salvaguardia e utilizzazione | art. 81, co. 2 e 3 | UCP stratificazione insediativa aree tratturi |
| UCP - Aree a rischio archeologico | art. 148, co. 1, lett. e) | art. 76-2)c) | Misure di salvaguardia e utilizzazione | art. 81, co. 3 | UCP aree a rischio arch. eolologico |
| UCP - Aree di rispetto delle componenti culturali e insediative (100m - 30m) | art. 148, co. 1, lett. e) | art. 76-3) | Misure di salvaguardia e utilizzazione | art. 82 | UCP aree rispetto zone tratturi |
| UCP - Paesaggi rurali | art. 148, co. 1, lett. e) | art. 76-4) | Misure di salvaguardia e utilizzazione | art. 83 | UCP paesaggi rurali |

Studio di Ingegneria



Ing. Nicola Roselli, Via Dei Mell. 19 86839 Termoli (CB)
Tel. 3333788752 em ail: ing.nicolaroselli@gm ail.com

REGIONE PUGLIA
Comuni di Stornarella e Ortonova
Provincia di Foggia

PROGETTO DEFINITIVO

AUTORIZZAZIONE UNICA AI SENSI DEL DLGS 29/12/2003 n.387 RELATIVA ALLA COSTRUZIONE ED ALL'ESERCIZIO DELL'IMPIANTO DI PRODUZIONE DI ENERGIA ELETTRICA DA FONTE FOTOVOLTAICA E DELLE RELATIVE OPERE ED INFRASTRUTTURE CONNESSE DELLA POTENZA NOMINALE MASSIMA DI 24,0 MW SITO NEI COMUNI DI ORTANOVA E STORNARELLA.

TITOLO TAVOLA

PPTR Regione Puglia 6.3.1 Componenti culturali e insediative

| PROGETTAZIONE | PROPONENTE | SPAZIO RISERVATO AGLI ENTI |
|--|--|----------------------------|
| <p>PROGETTISTI</p> <p>ING. NICOLA ROSELLI</p> <p>ING. ROCCO SALOMI</p> <p>CONSULENZA PER IL PAESAGGIO</p> <p>Arch. Gianluca DI DONATO</p> <p>CONSULENZE E COLLABORAZIONI</p> <p>Archeol. Gerardo FRATIANNI Dott. Massimo MACCHIAROLA Ing. Elvio MURETTA Geol. Vito PLESCIA</p> | <p>LIMES 26 S.R.L.</p> <p>SEDE LEGALE</p> <p>Milano, cap 20121 via Manzoni n° 41 P.IVA 10537760968, Rappresentante legale dott. Cristiano Spiliati.</p> | |

4.1_7.5

FILE QBHSS18_4.1.7.5_ELABORATO CARTOGRAFICO

CODICE PROGETTO QBHSS18

SCALA 1:20.000

| REVISIONE | DATA | DESCRIZIONE REVISIONE | REDATTO | VERIFICATO | APPROVATO |
|-----------|------------|-----------------------|-----------|------------|-----------|
| A | 10/03/2020 | EMISSIONE | DI-DONATO | SALOME | ROSELLI |
| B | DATA | | | | |
| C | DATA | | | | |
| D | DATA | | | | |
| E | DATA | | | | |
| F | DATA | | | | |

Tutti i diritti sono riservati. È vietata qualsiasi utilizzazione, totale o parziale, senza previa autorizzazione