


-  N°5 MV POWER STATION 4200-S2
CABINATO COMPLETO DI CELLE MT, TRAFIO E 1 INVERTER DA 4200kVA
-  CABINA DI DISTRIBUZIONE MEDIA TENSIONE
ARRIVO DA SOTTOSTAZIONE AT/MT
-  2530m + 1530 scorta TUBAZIONE INTERRATE A DOPPIA PARETE 450N Ø200
PER CAVI MT
-  N°48POZZETTO IN CALCESTRUZZO FONDO A PERDERE 800x800x800mm
COMPLETO DI CHIUSINO
-  1530 TUBAZIONE INTERRATE A DOPPIA PARETE 450N Ø63
PER FIBRA OTTICA

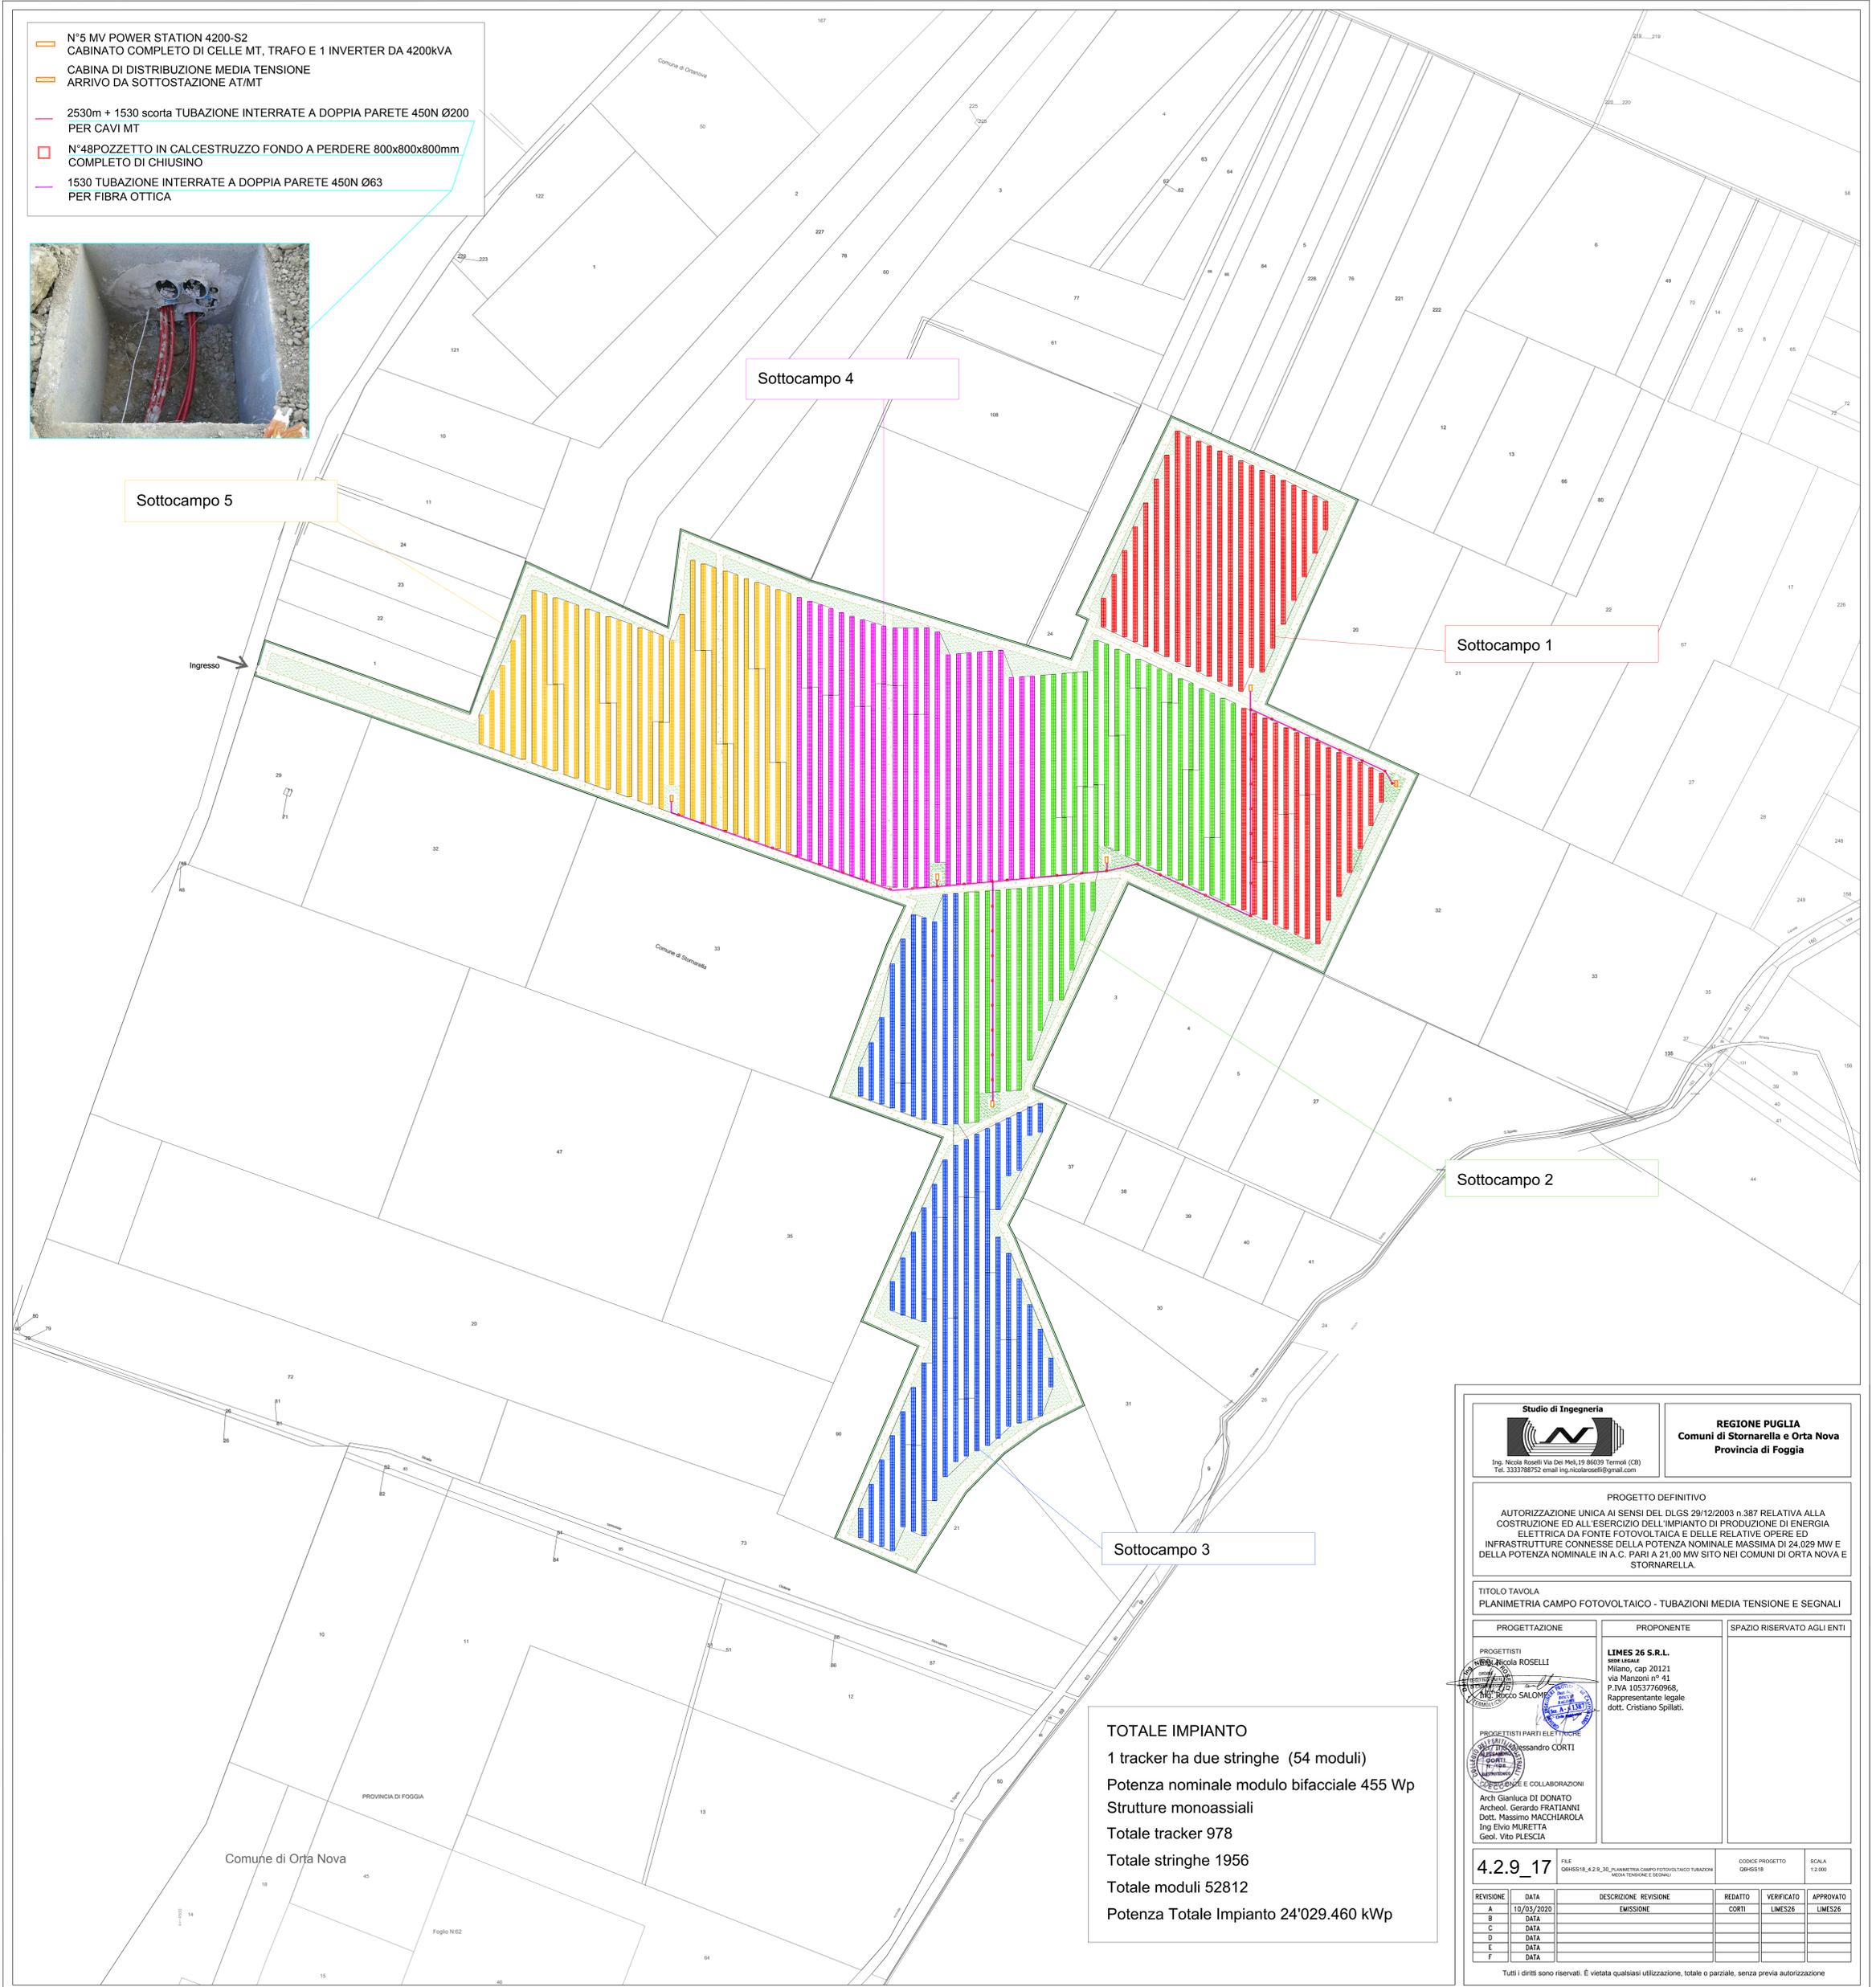

Sottocampo 5

Sottocampo 4

Sottocampo 1

Sottocampo 2

Sottocampo 3

TOTALE IMPIANTO
 1 tracker ha due stringhe (54 moduli)
 Potenza nominale modulo bifacciale 455 Wp
 Strutture monoassiali
 Totale tracker 978
 Totale stringhe 1956
 Totale moduli 52812
 Potenza Totale Impianto 24'029.460 kWp

Studio di Ingegneria

 Ing. Nicola Roselli Via Dei Meli, 19 86039 Termoli (CB)
 Tel. 3333788792 email: ing.nicolaroselli@gmail.com

REGIONE PUGLIA
 Comuni di Sturnarella e Orta Nova
 Provincia di Foggia

PROGETTO DEFINITIVO
 AUTORIZZAZIONE UNICA AI SENSI DEL DLGS 29/12/2003 n.387 RELATIVA ALLA
 COSTRUZIONE ED ALL'ESERCIZIO DELL'IMPIANTO DI PRODUZIONE DI ENERGIA
 ELETTRICA DA FONTE FOTOVOLTAICA E DELLE RELATIVE OPERE ED
 INFRASTRUTTURE CONNESSE DELLA POTENZA NOMINALE MASSIMA DI 24.029 MW E
 DELLA POTENZA NOMINALE IN A.C. PARI A 21.00 MW SITO NEI COMUNI DI ORTA NOVA E
 STURNARELLA.

TITOLO TAVOLA
 PLANIMETRIA CAMPO FOTOVOLTAICO - TUBAZIONI MEDIA TENSIONE E SEGNALI

PROGETTAZIONE	PROPONENTE	SPAZIO RISERVATO AGLI ENTI
PROGETTISTI Ing. Nicola ROSELLI Ing. Marco SALOMI	LIMES 26 S.R.L. SEDE LEGALE Milano, cap 20121 via Manzoni n° 41 P.IVA 10537760968, Rappresentante legale dott. Cristiano Spillati.	
PROGETTISTI PARTI ELETTRICHE Arch. Alessandro CORTI	PROGETTORE E COLLABORAZIONI Arch. Gianluca DI DONATO Arch. Gerardo FRATTIANNI Dott. Massimo MACCHIARDOLA Ing. Elvio MURETTA Geol. Vito PLESCIA	

4.2.9_17

FILE: DGRS18_4.2.9_30_PLANIMETRIA CAMPO FOTOVOLTAICO TUBAZIONI MEDIA TENSIONE E SEGNALI

CODICE PROGETTO: DGRS18

SCALA: 1:2.000

REVISIONE	DATA	DESCRIZIONE REVISIONE	REDATTO	VERIFICATO	APPROVATO
A	10/05/2020	EMISSIONE	CORTI	LIMES26	LIMES26
B	DATA				
C	DATA				
D	DATA				
E	DATA				
F	DATA				

Tutti i diritti sono riservati. È vietata qualsiasi utilizzazione, totale o parziale, senza previa autorizzazione

Comune di Orta Nova

Foglio N.62