

Studio di Ingegneria



Ing. Nicola Roselli Via Dei Meli, 19 86039 Termoli (CB)
Tel. 3333788752 email ing.nicolaroselli@gmail.com

REGIONE PUGLIA
Comuni di Stornarella e Orta Nova
Provincia di Foggia

PROGETTO DEFINITIVO

AUTORIZZAZIONE UNICA AI SENSI DEL DLGS 29/12/2003 n.387 RELATIVA ALLA COSTRUZIONE ED ALL'ESERCIZIO DELL'IMPIANTO DI PRODUZIONE DI ENERGIA ELETTRICA DA FONTE FOTOVOLTAICA E DELLE RELATIVE OPERE ED INFRASTRUTTURE CONNESSE DELLA POTENZA NOMINALE MASSIMA DI 24,029 MW E DELLA POTENZA NOMINALE IN A.C. PARI A 21,00 MW SITO NEI COMUNI DI ORTA NOVA E STORNARELLA.


TITOLO TAVOLA
PARTICOLARI COSTRUTTIVI

PROGETTAZIONE	PROPONENTE	SPAZIO RISERVATO AGLI ENTI
<p>PROGETTISTI</p> <p>Ing. NICOLA ROSELLI</p> <p>Ing. ROCCO SALOME</p> <p>PROGETTISTI PARTI ELETTRICHE</p> <p>Alessandro CORTI</p> <p>CONSULENZE E COLLABORAZIONI</p> <p>Arch Gianluca DI DONATO</p> <p>Archeol. Gerardo FRATIANNI</p> <p>Dott. Massimo MACCHIAROLA</p> <p>Ing Elvio MURETTA</p> <p>Geol. Vito PLESCIA</p>	<p>LIMES 26 S.R.L.</p> <p>SEDE LEGALE</p> <p>Milano, cap 20121</p> <p>via Manzoni n° 41</p> <p>P.IVA 10537760968,</p> <p>Rappresentante legale</p> <p>dott. Cristiano Spillati.</p>	


4.2.9_23	FILE Q6HSS18_4.2.9_23_PARTICOLARI COSTRUTTIVI	CODICE PROGETTO Q6HSS18	SCALA 1:100
-----------------	--	----------------------------	----------------

REVISIONE	DATA	DESCRIZIONE REVISIONE	REDATTO	VERIFICATO	APPROVATO
A	10/03/2020	EMISSIONE	SALOME	LIMES26	LIMES26
B	DATA				
C	DATA				
D	DATA				
E	DATA				
F	DATA				



Tutti i diritti sono riservati. È vietata qualsiasi utilizzazione, totale o parziale, senza previa autorizzazione

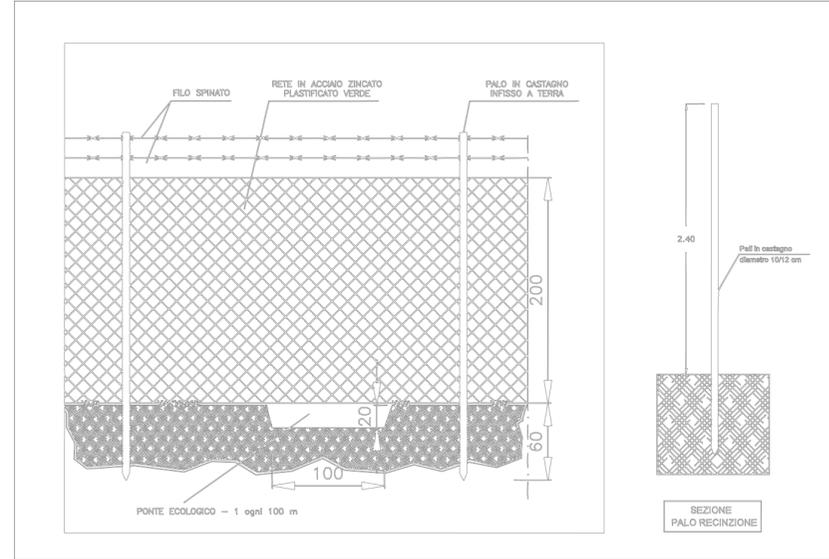

PARTICOLARI RECINZIONE - 1:100

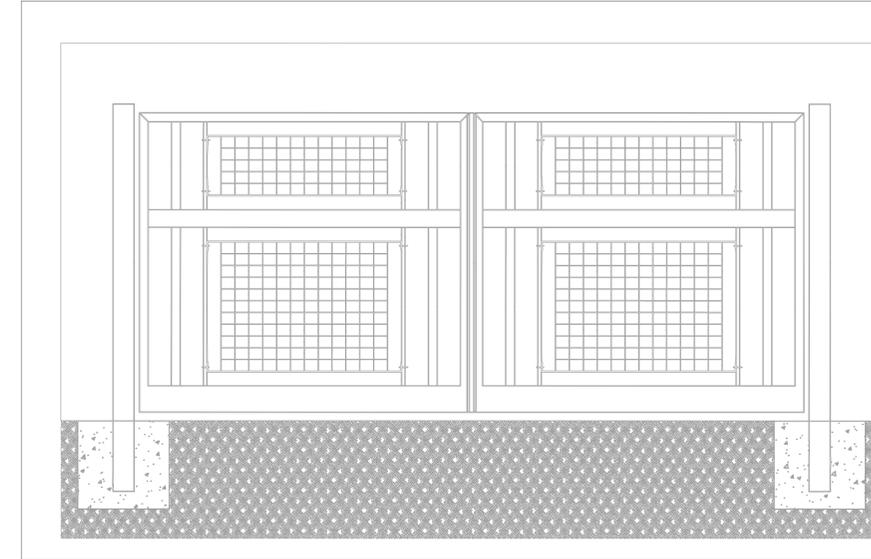

PARTICOLARI CANCELLO DI ACCESSO - 1:100

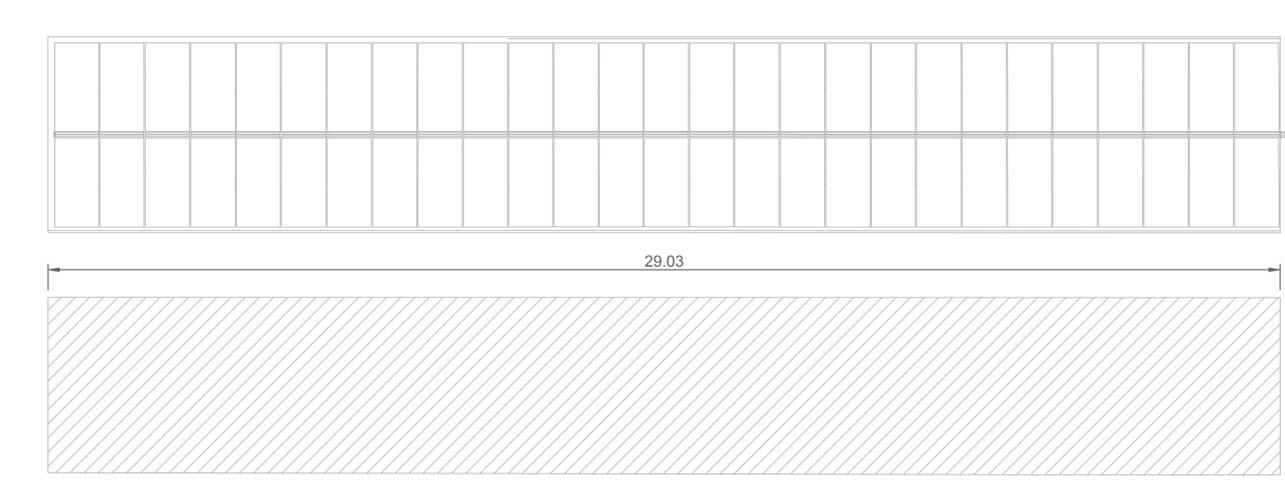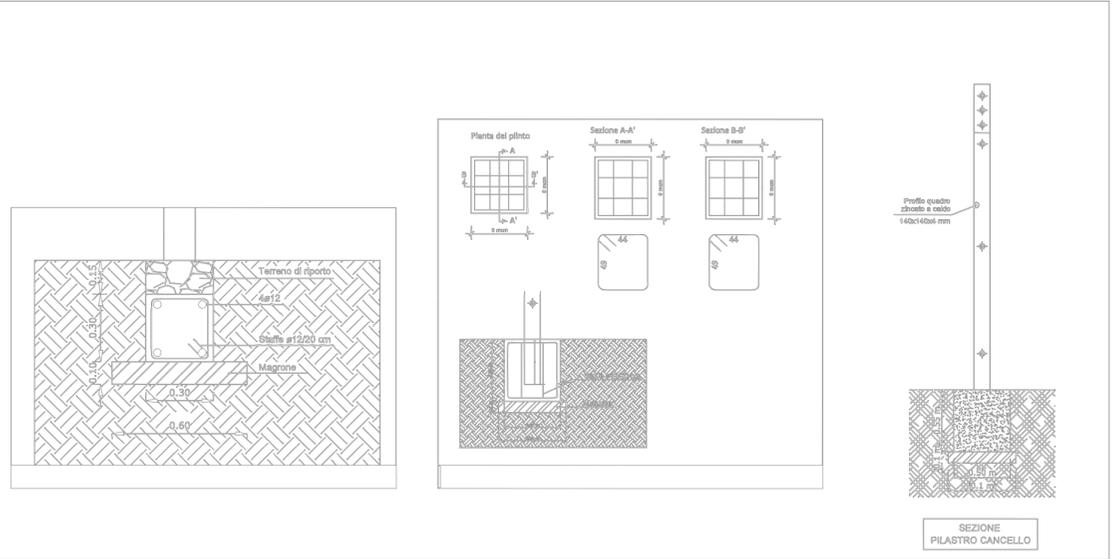

PARTICOLARI TRACKERS - 1:100

