



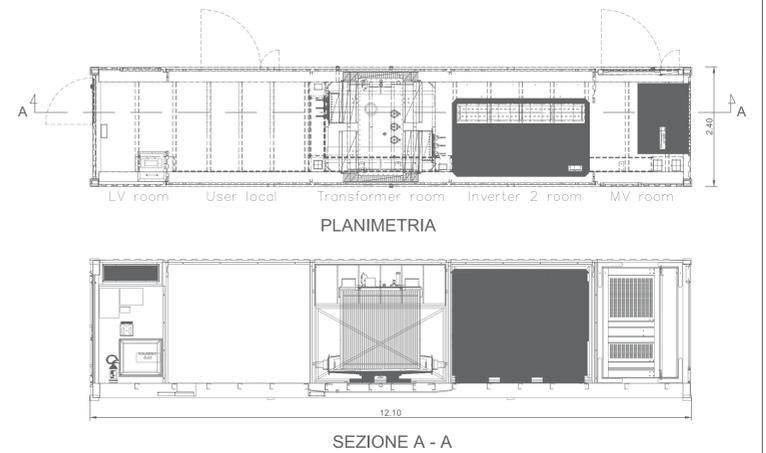

2. - POWER STATION - INVERTER

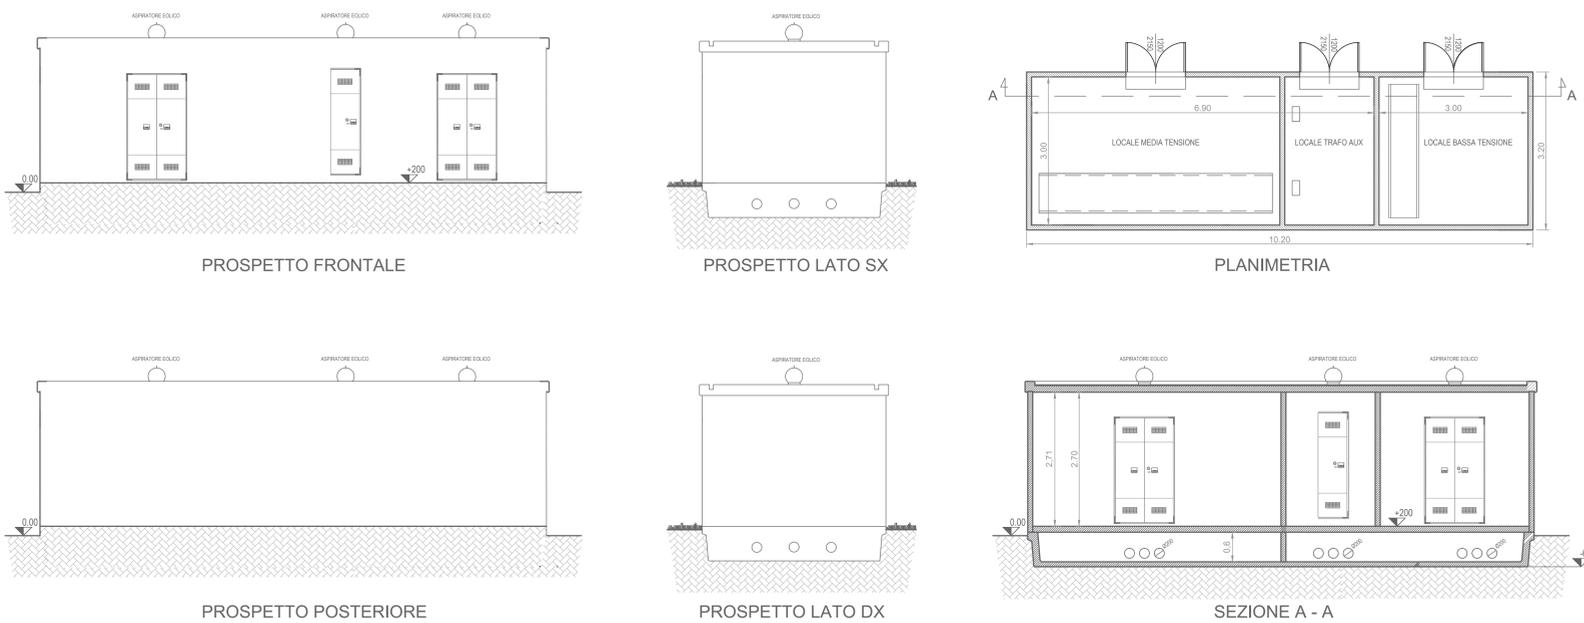

1. - CABINA MT UTENTE



Studio di Ingegneria

 Ing. Nicola Roselli Via Dei Meli, 19 86039 Termoli (CB)
 Tel. 333788752 email: ing.nicolaroselli@gmail.com

REGIONE PUGLIA
Comuni di Stornarella e Orta Nova
Provincia di Foggia

PROGETTO DEFINITIVO

AUTORIZZAZIONE UNICA AI SENSI DEL DLGS 29/12/2003 n.387 RELATIVA ALLA COSTRUZIONE ED ALL'ESERCIZIO DELL'IMPIANTO DI PRODUZIONE DI ENERGIA ELETTRICA DA FONTE FOTOVOLTAICA E DELLE RELATIVE OPERE ED INFRASTRUTTURE CONNESSE DELLA POTENZA NOMINALE MASSIMA DI 24.029 MW E DELLA POTENZA NOMINALE IN A.C. PARI A 21.00 MW SITO NEI COMUNI DI ORTA NOVA E STORNARELLA.

TITOLO TAVOLA
 PARTICOLARE CABINA MT UTENTE

PROGETTAZIONE	PROPONENTE	SPAZIO RISERVATO AGLI ENTI
PROGETTISTI Ing. Nicola ROSELLI Ing. Rocco SALOMI	LIMES 26 S.R.L. Sede Legale Milano, cap 20121 via Manzoni n° 41 P.IVA 10537760968, Rappresentante legale dot. Cristiano Spiliati.	
PROGETTISTI PARTI ELETTRICHE Alessandro CORTI		
PROGETTISTI PARTI ELETTRICHE E COLLABORAZIONI Arch. Gianluca DI DONATO Archeol. Gerardo FRATIANNI Dott. Massimo MACCHIAROLA Ing. Elio MURETTA Geol. Vito PLESCIA		

4.2.9_25 FILE QH8S18_4.2.9_25 PARTICOLARE CABINA MT UTENTE E POWER STATION INVERTER. CODICE PROGETTO QH8S18. SCALA 1:2.000 - 1/50

REVISIONE	DATA	DESCRIZIONE	REVISIONE	REDATTO	VERIFICATO	APPROVATO
A	10/03/2020	EMISSIONE		SALOMI	LIMES26	LIMES26
B	DATA					
C	DATA					
D	DATA					
E	DATA					
F	DATA					

Tutti i diritti sono riservati. È vietata qualsiasi utilizzazione, totale o parziale, senza previa autorizzazione