




LOCALIZZAZIONE CAMPO E SOTTOSTAZIONE
Scala 1 : 10.000

LEGENDA	
	LINEA CAVO MT
	AREA FUTURA SOTTOSTAZIONE TERNA
	CONNESSIONE IN AT
	CABINA UTENTE MT

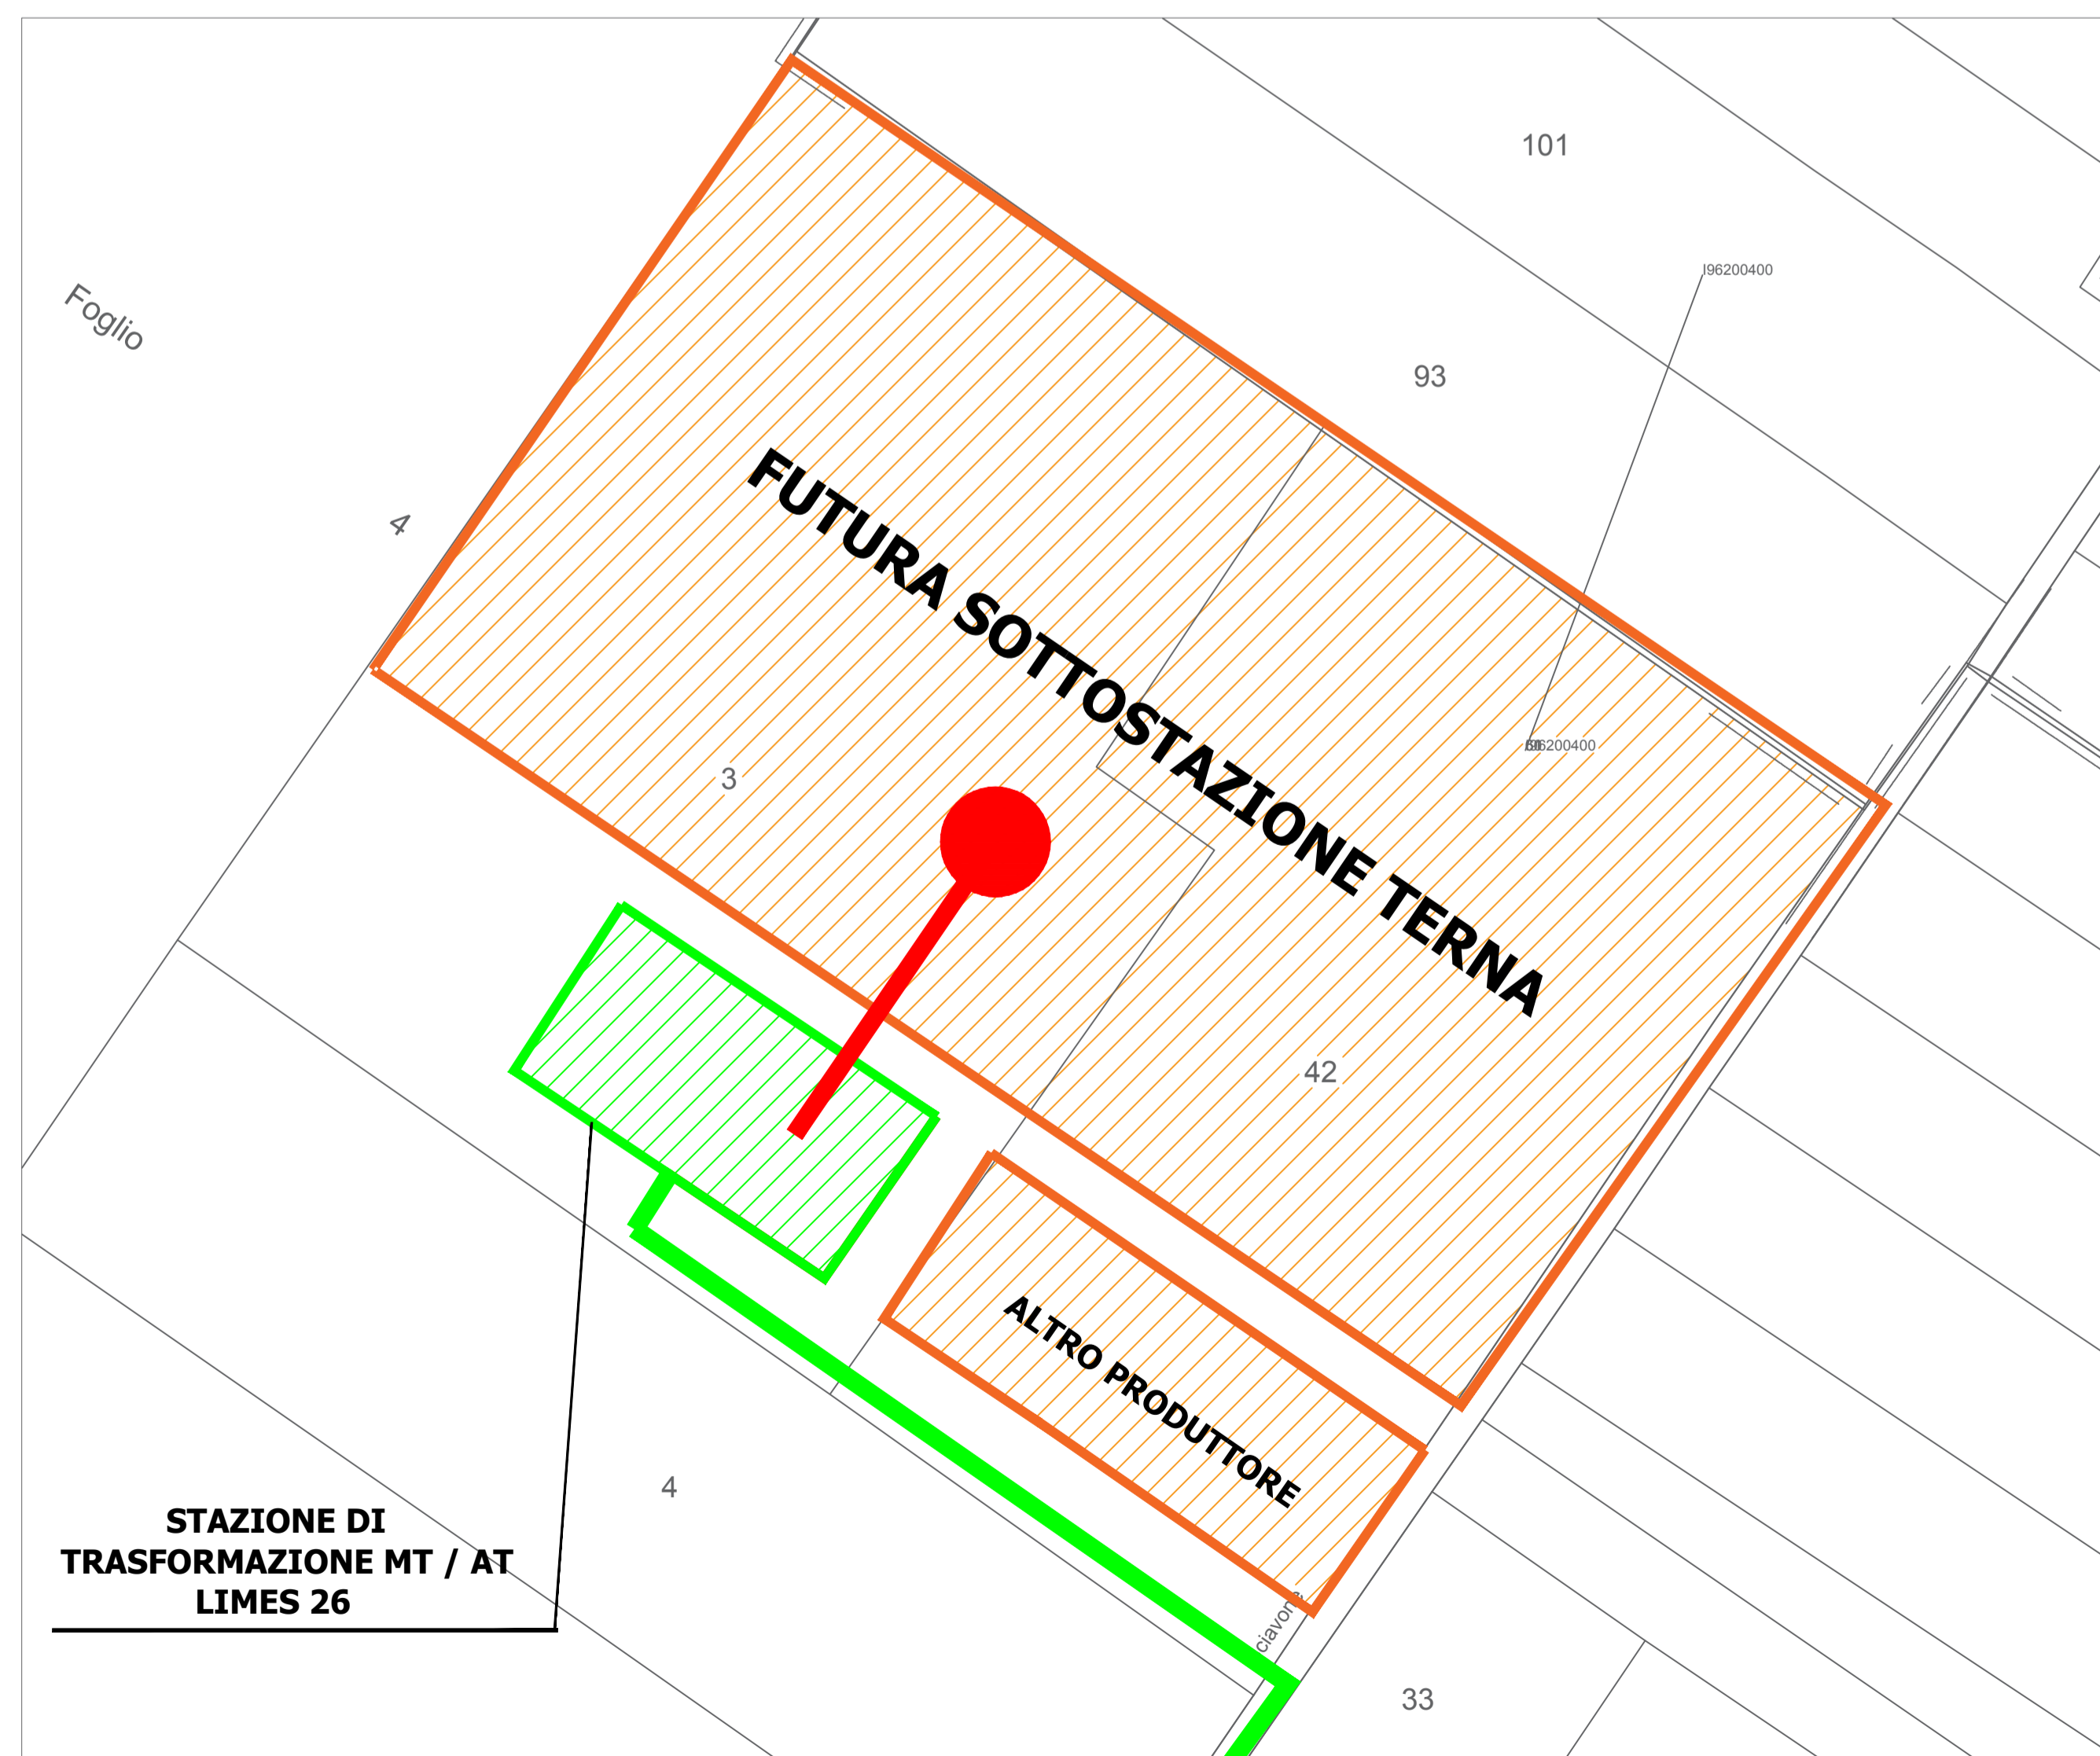

CAVIDOTTO IN AT SU BASE CATASTALE
Scala 1 : 1.000



CAVIDOTTO IN AT SU ORTOFOTO
Scala 1 : 1.000

<p>Ing. Nicola Roselli Via Dei Moli, 19 96029 Termoli (CB) Tel. 3333788752 email ing.nicolaroselli@gmail.com</p>		<p>REGIONE PUGLIA Comuni di Stornarella e Orta Nova Provincia di Foggia</p>			
<p>PROGETTO DEFINITIVO</p> <p>AUTORIZZAZIONE UNICA AI SENSI DEL DLGS 29/12/2003 n. 387 RELATIVA ALLA COSTRUZIONE ED ALL'ESERCIZIO DELL'IMPIANTO DI PRODUZIONE DI ENERGIA ELETTRICA DA FONTE FOTOVOLTAICA E DELLE RELATIVE OPERE ED INFRASTRUTTURE CONNESSE DELLA POTENZA NOMINALE MASSIMA DI 24.029 MW E DELLA POTENZA NOMINALE IN A.C. PARI A 21,00 MW SITO NEI COMUNI DI ORTA NOVA E STORNARELLA.</p>					
<p>TITOLO TAVOLA CONNESSIONE ALLA RETE RTN DI TERNA S.p.a. - COROGRAFIA STAZIONE MT/AT UTENTE</p>					
<p>PROGETTAZIONE</p> <p>PROGETTISTI: Ing. Nicola ROSELLI Ing. Rocco SALOME</p>		<p>PROPONENTE</p> <p>LIMES 26 S.R.L. s.r.l. LEGALE Milano, cap 20121 via Manzoni n° 41 P.IVA 10537760968, Rappresentante legale dott. Cristiano Spillati.</p>			
<p>CONSULENTE</p> <p>Ing. Massimo MACCHIAROLA</p>		<p>SPAZIO RISERVATO AGLI ENTI</p>			
<p>CONSULENZE E COLLABORAZIONI</p> <p>Arch. Gianluca DI DONATO Archeol. Gerardo FRATIANNI Per. Ind. Alessandro CORTI Ing. Elvio Muretta Geol. Vito PLESCIA</p>					
<p>4.2.9_29</p>		<p>FILE: QHSS18_4.2.9_29_CONNESSIONE_TERNA_COROGRAFIA</p>			
<p>CODICE PROGETTO: QHSS18</p>		<p>SCALA: 1:10.000 / 1:1.000</p>			
REVISIONE	DATA	DESCRIZIONE REVISIONE	REDATTO	VERIFICATO	APPROVATO
A	10/03/2020	EMISSIONE	SALOME	LIMES26	LIMES26
B	DATA				
C	DATA				
D	DATA				
E	DATA				
F	DATA				

Tutti i diritti sono riservati. È vietata qualsiasi utilizzazione, totale o parziale, senza previa autorizzazione