Studio di Ingegneria
Ing. Nicola Roselli Via Dei Pini,18 86029 Tremati (CB)
Tel. 3333788752 email ing.nicolaroselli@gmail.com

REGIONE PUGLIA
Comuni di Stornarella e Orta Nova
Provincia di Foggia

PROGETTO DEFINITIVO

AUTORIZZAZIONE UNICA AI SENSI DEL DLGS 29/12/2003 n.387 RELATIVA ALLA COSTRUZIONE ED ALL'ESERCIZIO DELL'IMPIANTO DI PRODUZIONE DI ENERGIA ELETTRICA DA FONTE FOTOVOLTAICA E DELLE RELATIVE OPERE ED INFRASTRUTTURE CONNESSE DELLA POTENZA NOMINALE MASSIMA DI 24.020 MW E POTENZA NOMINALE IN A.C.PARI A 21.00 MW SITO NEI COMUNI DI ORTA NOVA E STORNARELLA.

TITOLO TAVOLA
RILIEVO PLANO-ALTIMETRICO

PROGETTAZIONE	PROPONENTE	SPAZIO RISERVATO AGLI ENTI
Ingegneria Ing. Nicola ROSELLI Ordine degli ingegneri di Campobasso n. 1 Ing. Rocco SALOME Ordine degli ingegneri di Bari n. 4882 PROGETTISTI PARTI SPECIALISTICHE Ing. Alessandro CORTI Ordine degli ingegneri di Bari n. 6000 COLLABORATORI E COLLABORAZIONI Arch Gianluca DI DONATO Archeol. Gerardo FRATIANNI Geol. Francesco LA TORRACCIA Ing Elvio MURETTA Geol. Vito PLESCIA	**LIMES 26 S.R.L.** **sede legale** Piazza Cavour 20121 Milano, cap 20121 P.IVA 10537760968, Rappresentante legale dott. Cristiano Spillati.	

4.2.9_9	PSR GRIFERE_4_2.9_10_SEZIONI CAMPO FOTOVOLTAICO	CODICE PROGETTO GRIFERE	SCALA 1:1.000 - 1:500

REVISIONE	DATA	DESCRIZIONE REVISIONE	REDATTO	VERIFICATO	APPROVATO
A	15/01/2020	EMISSIONE	ROSELLI	LMESSE	LMESSE
B	DATA				
C	DATA				
D	DATA				
E	DATA				
F	DATA				

Tutti i diritti sono riservati: È vietata qualsiasi utilizzazione, totale o parziale, senza previa autorizzazione

SEZIONE A - A

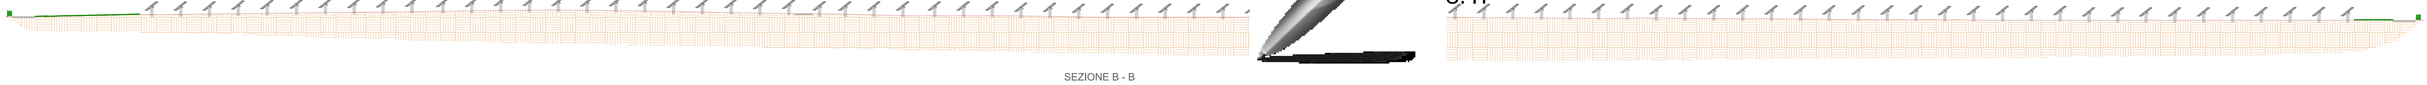

SEZIONE B - B

Digitally signed by CRISTIANO SPILLATI
C: IT