


LEGENDA	
	CABINA SMISTAMENTO SISTEMA DI ACCUMULO
	CABINA SMISTAMENTO SOTTOSTAZIONE
	CABINA SMISTAMENTO SOTTOCAMPO n...
	CABINA DI TRASFORMAZIONE
	QUADRO PARALLELO
	POWER SKID SISTEMA DI ACCUMULO
	SISTEMA DI BATTERIA PER ACCUMULO
	LINEA DI MEDIA TENSIONE - CABINA DI SMISTAMENTO LOCALE CON CABINA DI TRASFORMAZIONE
	LINEA DI MEDIA TENSIONE - COLLEGAMENTO CABINE DI SMISTAMENTO
	INSEGUITORI COMPOSTI DA 2X14 MODULI FOTOVOLTAICI 720wp CIASCUNO
	INSEGUITORI COMPOSTI DA 2X28 MODULI FOTOVOLTAICI 720wp CIASCUNO

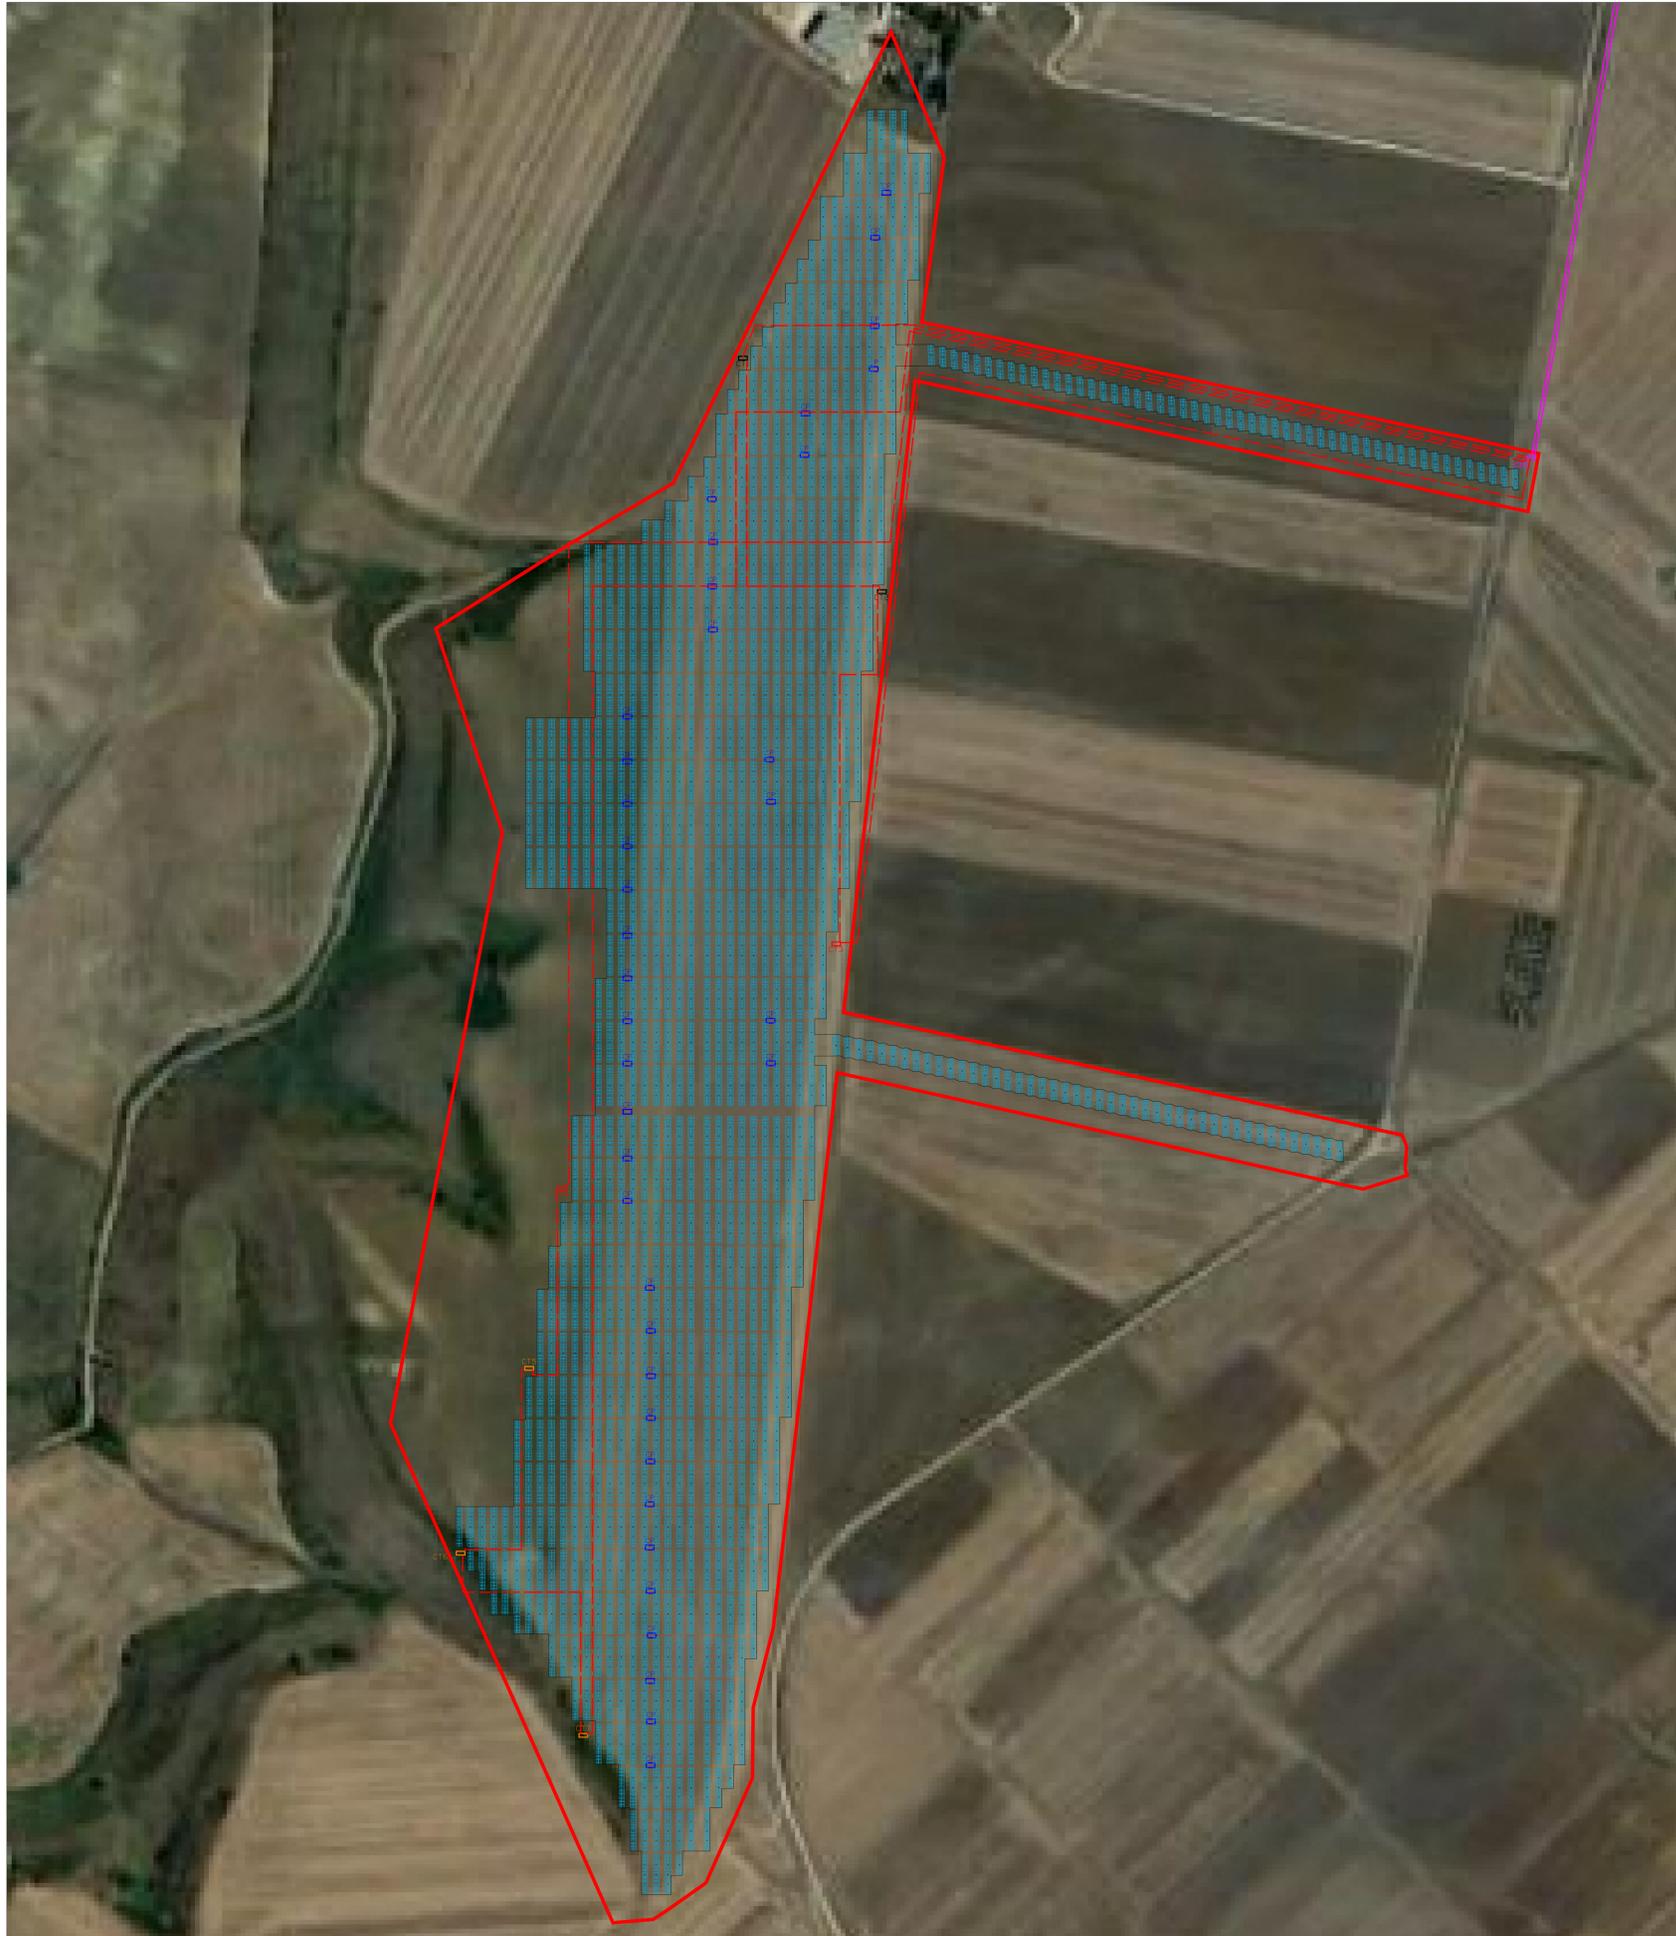

ZONA 5 - SCALA 1:2000





PROGETTO RELATIVO ALLA COSTRUZIONE ED ESERCIZIO DI UN IMPIANTO DI PRODUZIONE DELL'ENERGIA ELETTRICA DA FONTE FOTOVOLTAICA AVENTE POTENZA IN IMMISSIONE PARI A 117.13 MW E POTENZA MODULI PARI A 140.70 MWp CON RELATIVO COLLEGAMENTO ALLA RETE ELETTRICA - IMPIANTO UBICATO IN AGRO DEI COMUNI DI GRAVINA DI PUGLIA E POGGIORSINI (BA)

ELABORATO  
PLANIMETRIA IMPIANTO DI PROGETTO - ZONA 5

Livello Prog.	Codice Rintracciabilità	Tip. Doc.	Sec. elaborat.	N° Fogli	Tot. Fogli	N° Elaborato	Data	Scala
PD	202001981	EG	01	06.c	01	EG_01.06.c	30/11/2021	1:2000

REV.	DATA	OGGETTO DELLA MODIFICA	ESIGIUTO	VERIFICATO	APPROVATO
00	30/11/2021	PRIMA EMISSIONE	NA	NA	COM

PROGETTAZIONE  
**PROIMA** srl  
C.so Umberto, 590 - TEL. 85-4454053  
Espansione 1 - Ing. C  
65015 MONTE SILVANO (PE)  
P. VIA CF. UZZANO 99/95  
65018 Montebello (PE)  
TEL. +39 085 454553  
www.proima.com

TECNICO SPECIALISTA  
**PROIMA** srl  
C.so Umberto, 590 - TEL. 85-4454053  
Espansione 1 - Ing. C  
65015 MONTE SILVANO (PE)  
P. VIA CF. UZZANO 99/95  
65018 Montebello (PE)  
TEL. +39 085 454553  
www.proima.com

ING. DI MATTEO GIOVANNI  
C.SO UMBERTO 590/C  
65015 - MONTE SILVANO (PE)



(TIMBRO E FIRMA)

SPAZIO RISERVATO AGLI ENTI

RICHIEDENTE  
SERTEKH 1 S.R.L.  
C.F.P. IVA 03231640735  
VIALE MARCONI GRECIA 420/A  
74121 - TARANTO (TA)

(TIMBRO E FIRMA PER BENEFETARI)