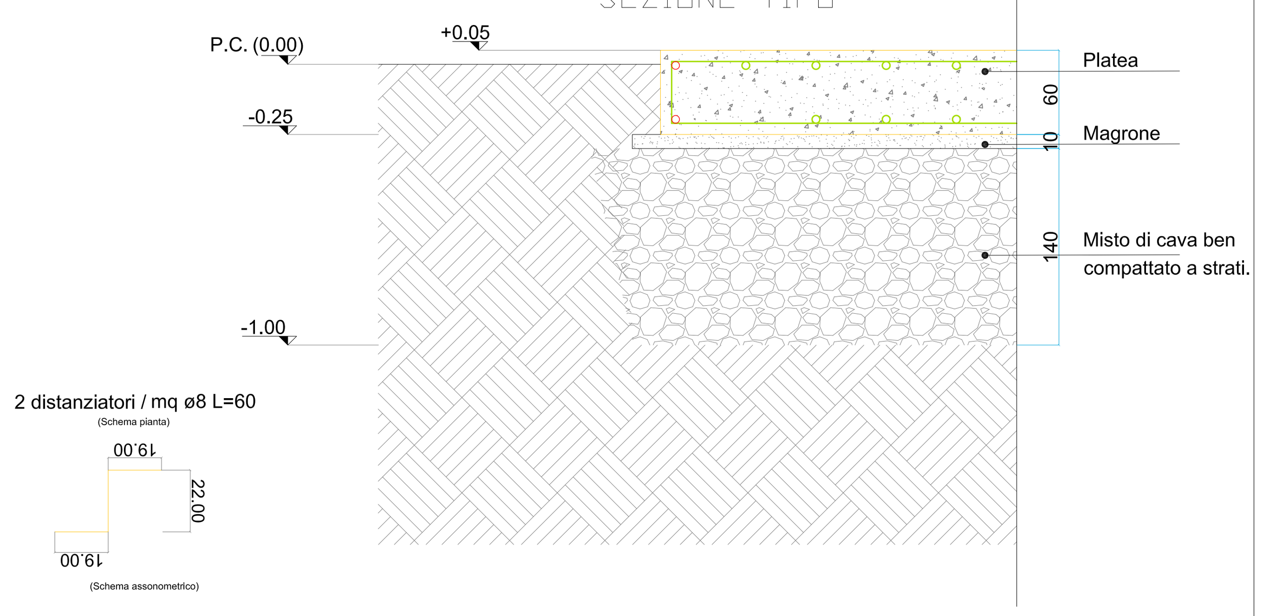

NOTE GENERALI

- Le quote altimetriche sono espresse in metri
- Le dimensioni sono espresse in centimetri
- Gli angoli sono espressi in gradi sessadecimali
- I diametri delle barre di armatura sono espressi in millimetri (salve dove diversamente indicato)
- TUTTE LE DIMENSIONI DEVONO ESSERE VERIFICATE DALL'IMPRESA ALL'ATTO ESECUTIVO

H platea= 30cm
Armatura superiore dir. X e Y - Ø12/25x25
Armatura inferiore dir. X e Y - Ø12/25X25
Sovrapposizione min. 50 diametri
Armatura aggiuntiva sup e inf Ø12

- Copriferro 4 cm
- Calcestruzzo per platea 25/30 - Totale getto 16,5 mc
- Acciaio B450 C controllato
- Peso totale rete elettrosaldata (+10%) : 850 kg

PROTOTIPO TIPOLOGIA SMISTAMENTO - SCALA 1:25

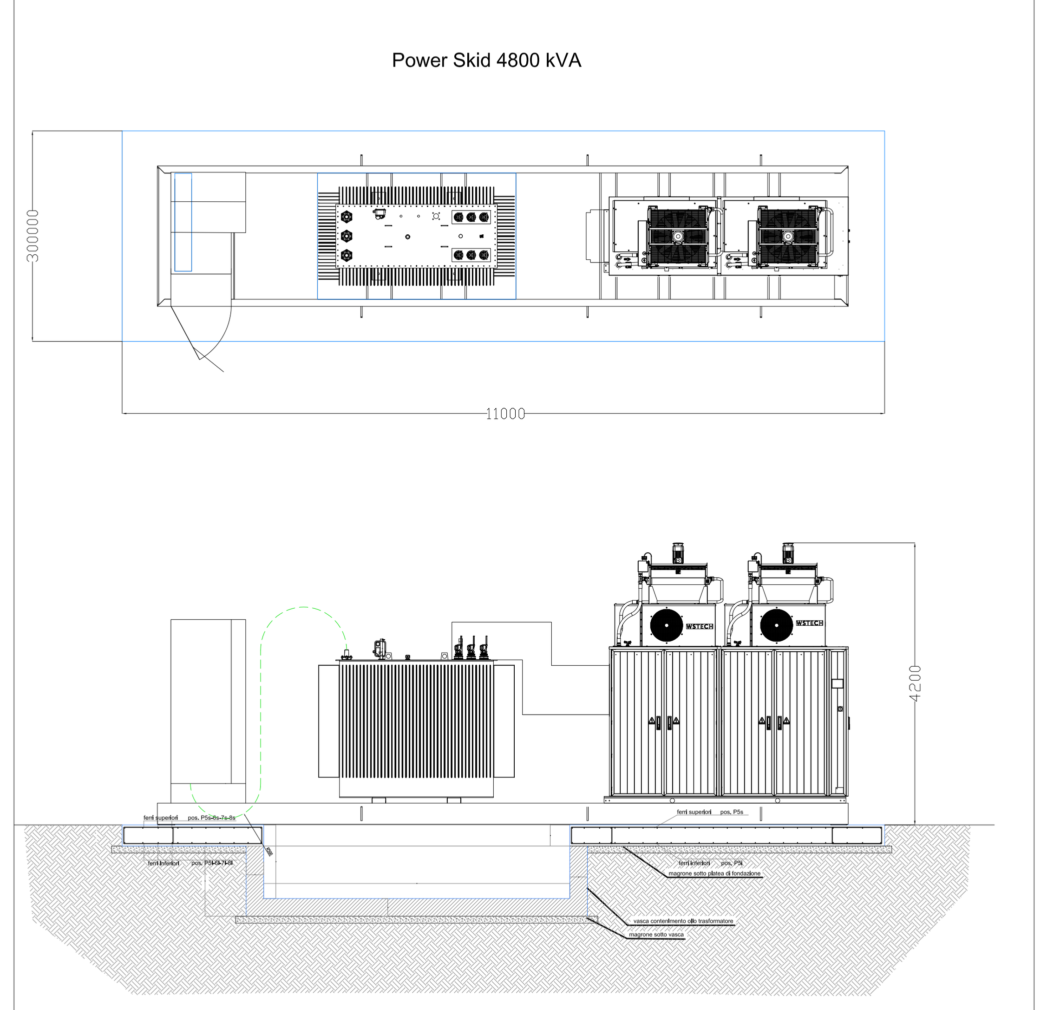

TIPOLOGICO CABINA DI TRASFORMAZIONE (CT) - SCALA 1:50

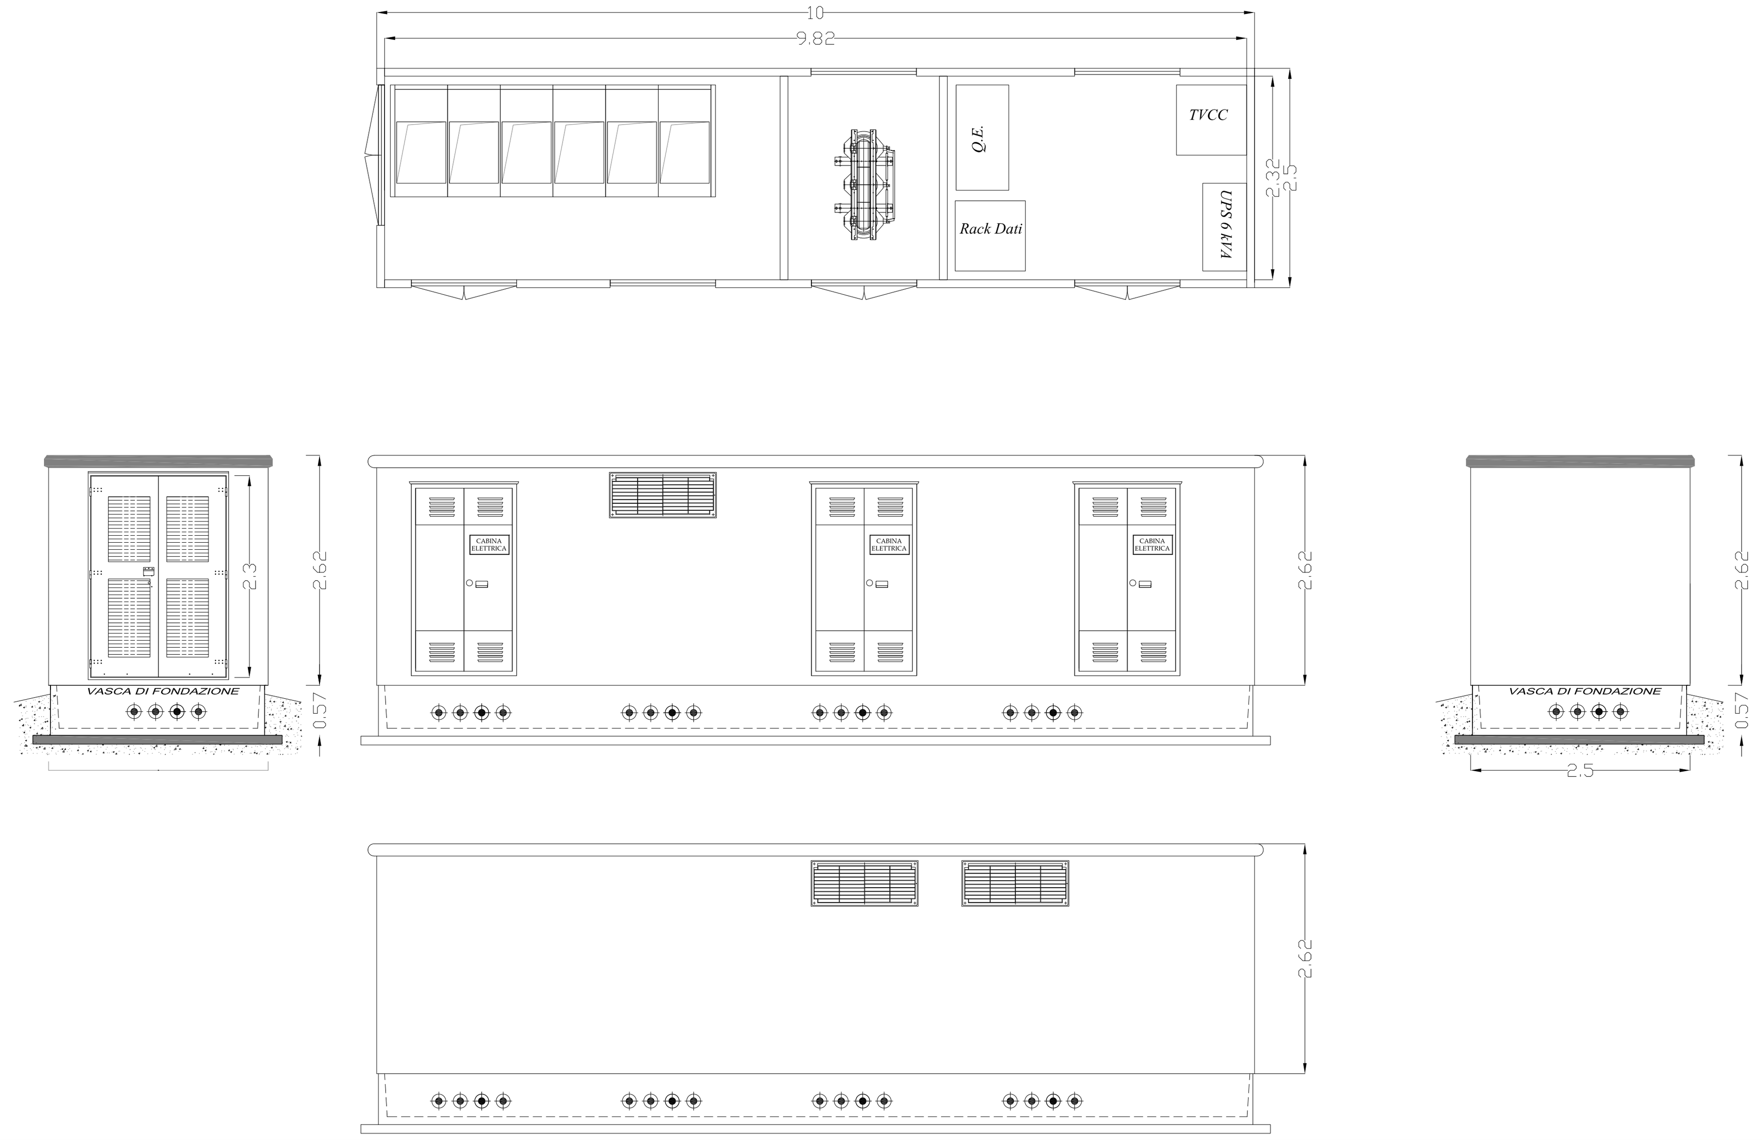

TIPOLOGICO CABINA DI SMISTAMENTO (CSS-CSn) - SCALA 1:50

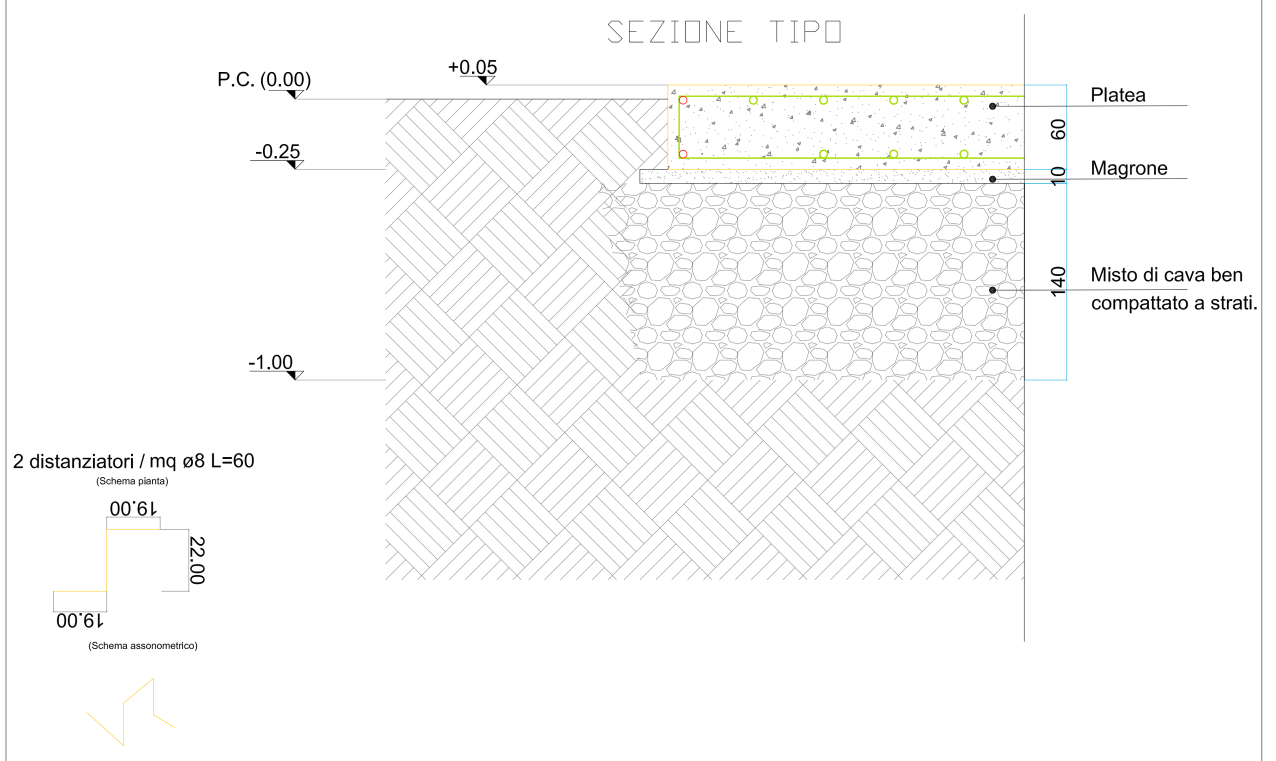

NOTE GENERALI

- Le quote altimetriche sono espresse in metri
- Le dimensioni sono espresse in centimetri
- Gli angoli sono espressi in gradi sessadecimali
- I diametri delle barre di armatura sono espressi in millimetri (salve dove diversamente indicato)
- TUTTE LE DIMENSIONI DEVONO ESSERE VERIFICATE DALL'IMPRESA ALL'ATTO ESECUTIVO

- Copriferro 4 cm
- Sovrapposizione minima 50 diametri
- Calcestruzzo per platea 25/30 - Totale getto 24 mc
- Acciaio B450 C controllato
- Peso totale armature (+10%) : 1673 kg

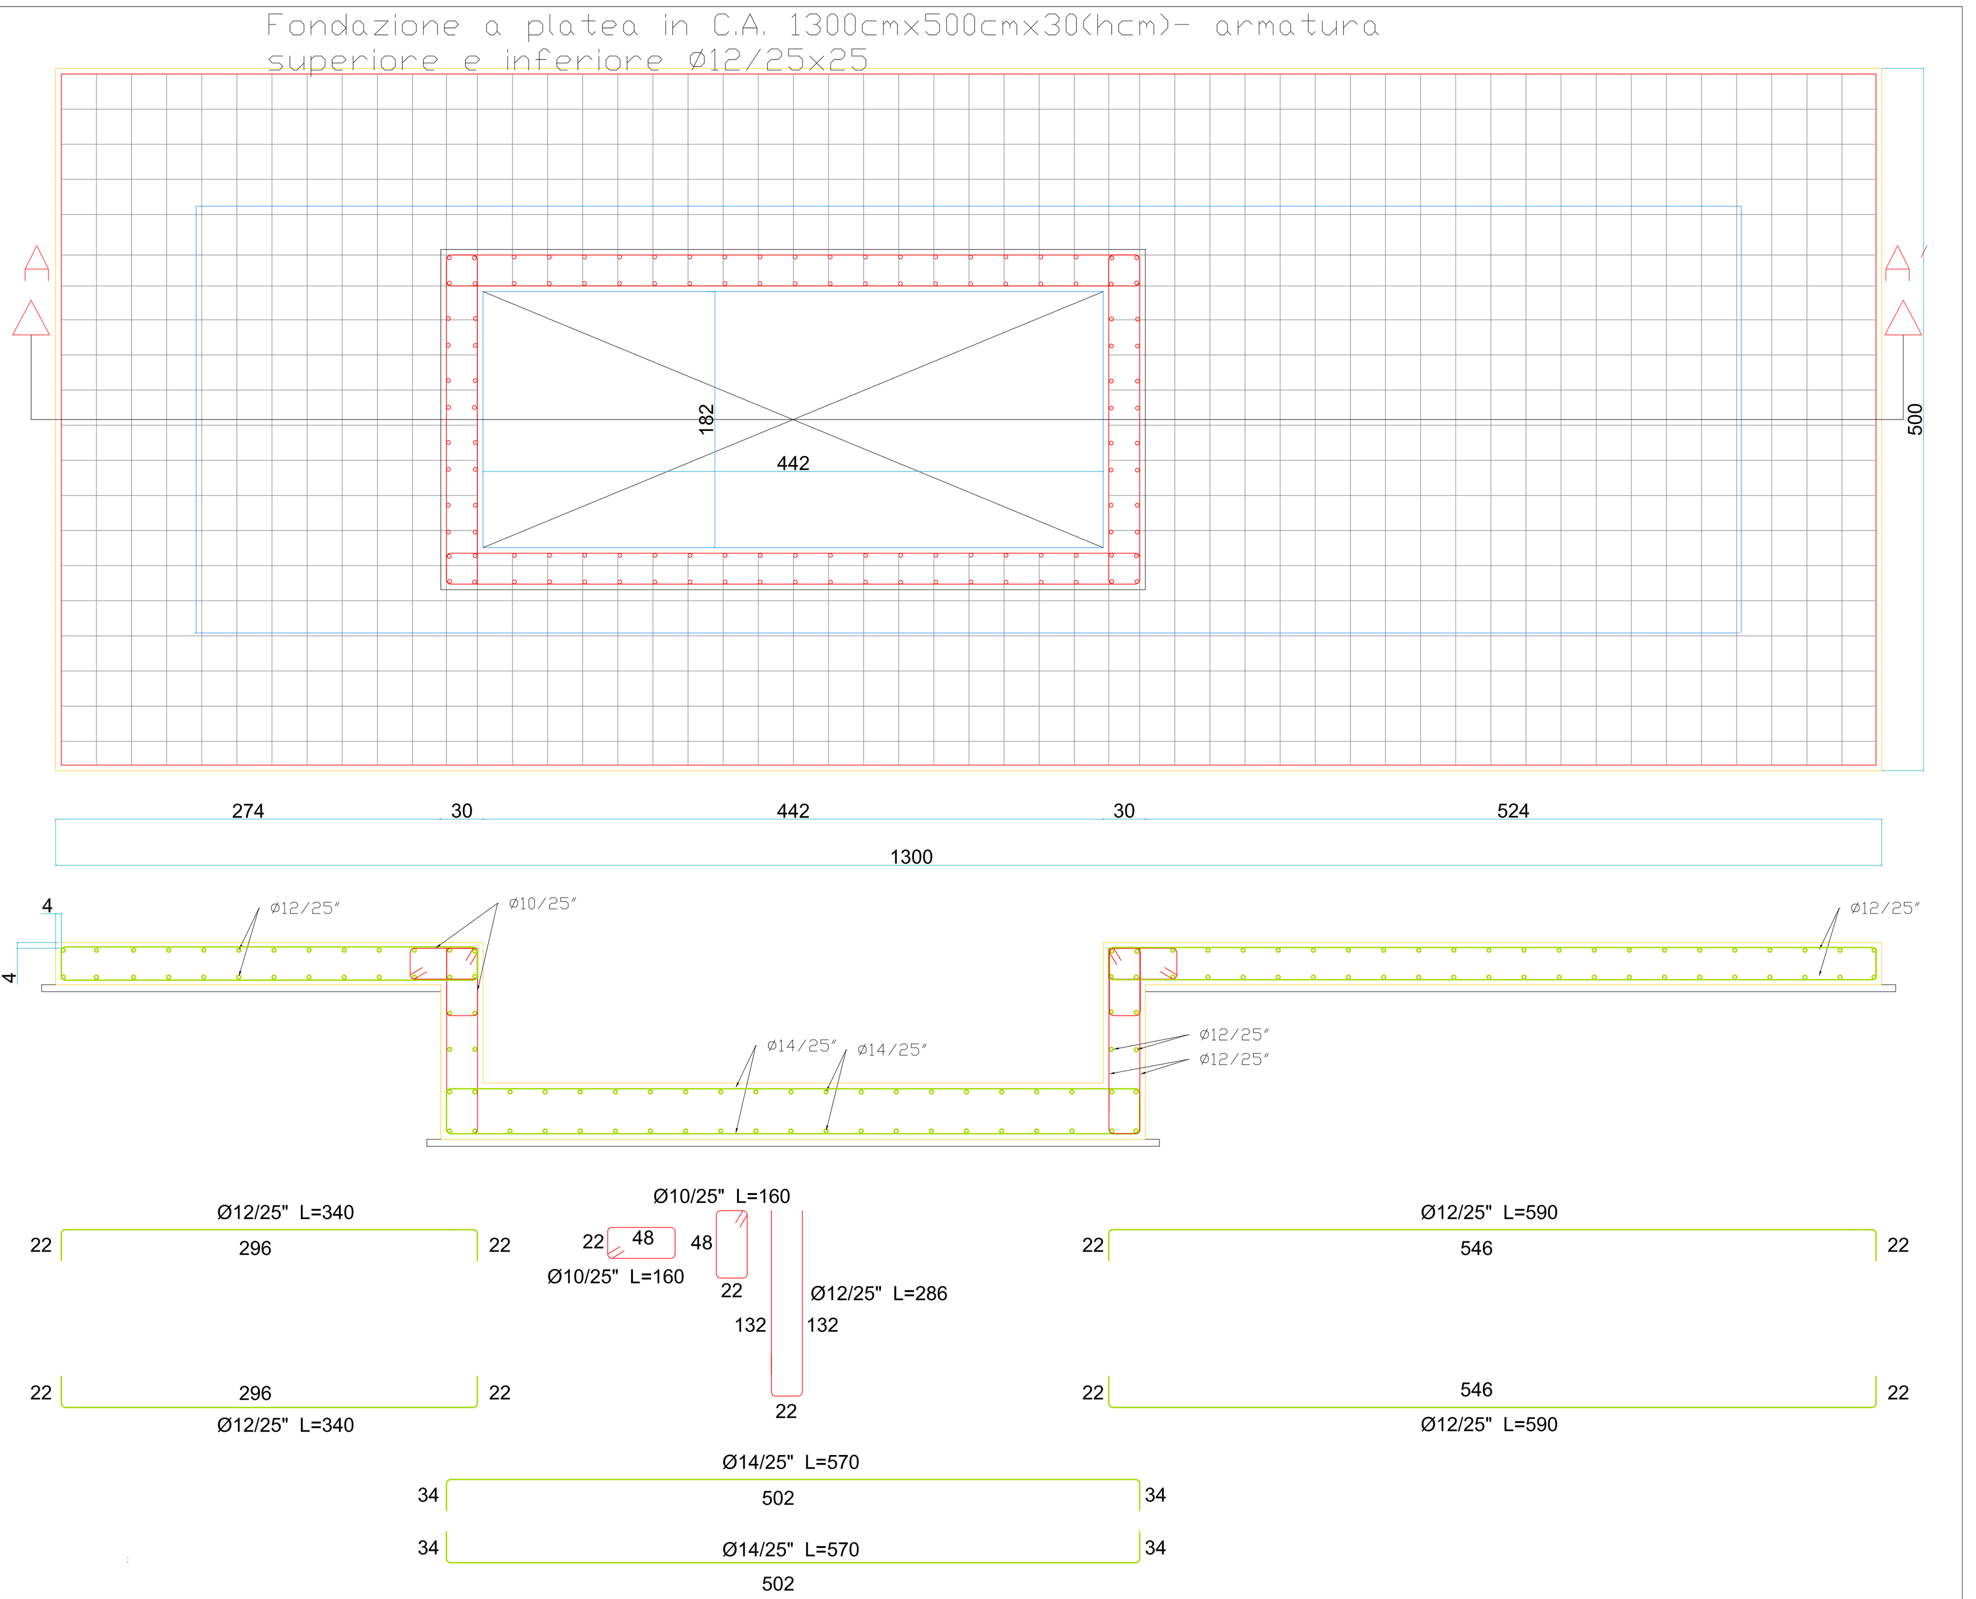

PROTOTIPO TIPOLOGIA FONDAZIONE CON VASCA - SCALA 1:25

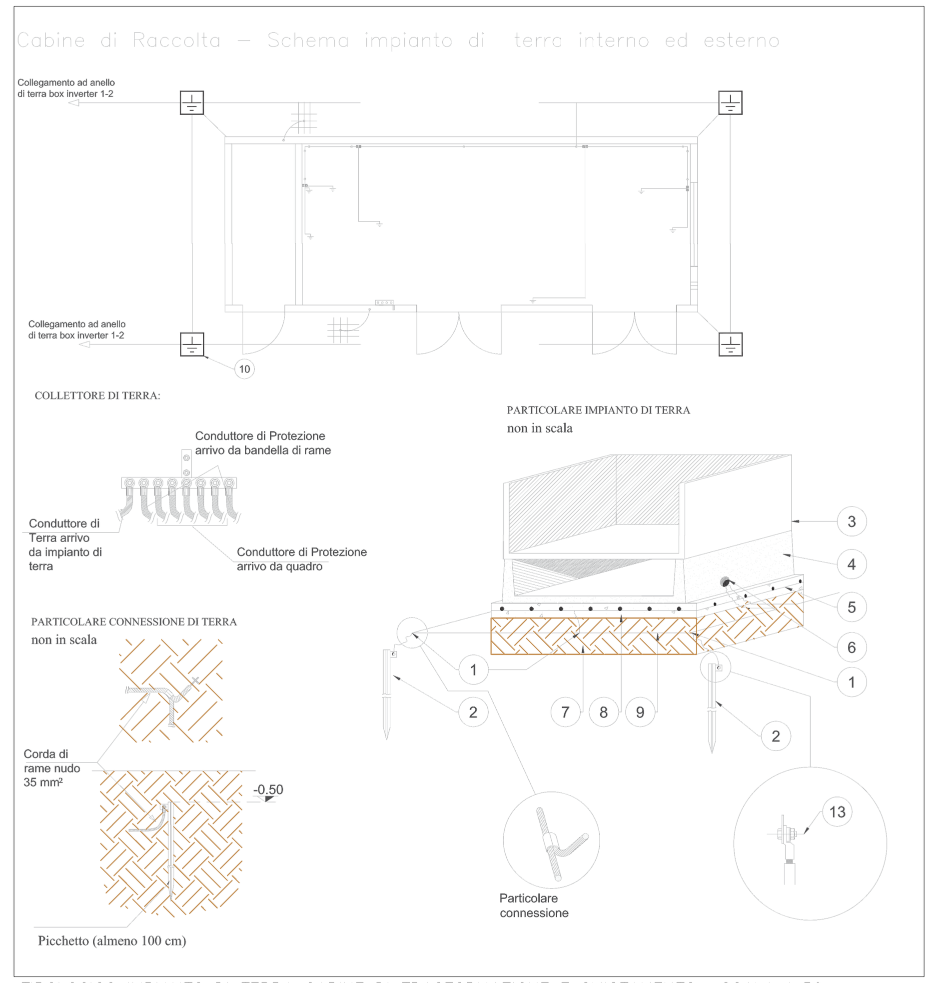

TIPOLOGICO IMPIANTO DI TERRA CABINE DI TRASFORMAZIONE E SMISTAMENTO- SCALA 1:50

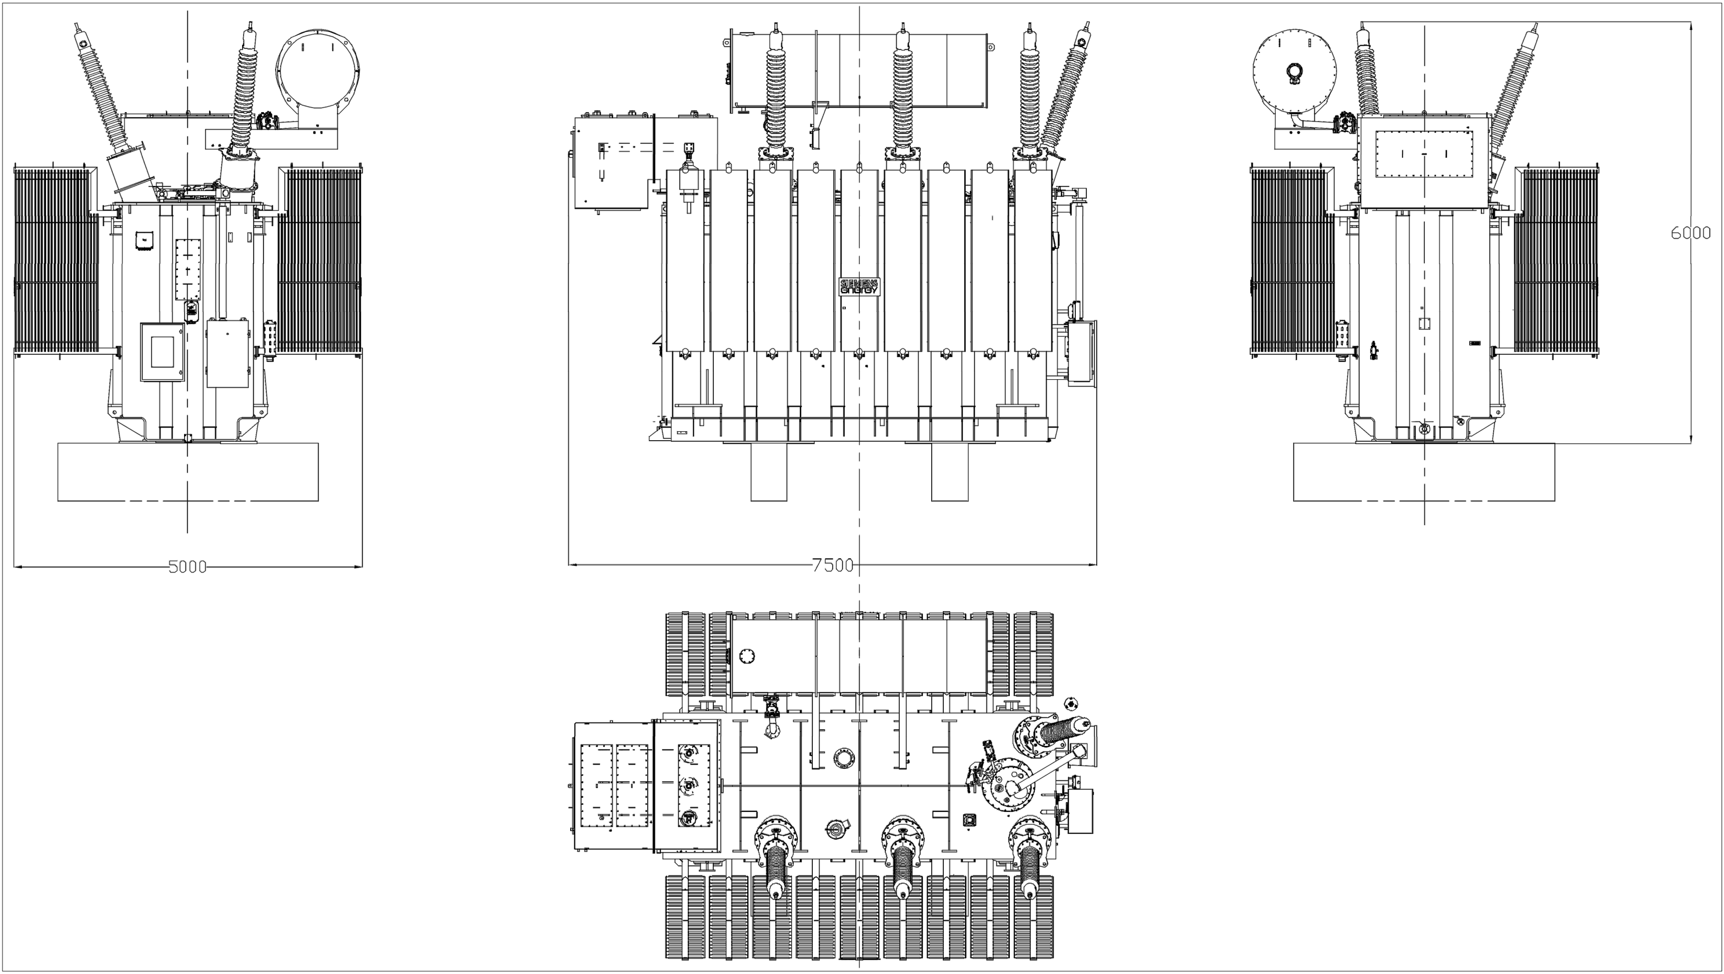

TIPOLOGICO TRASFORMATORE AT/MT 75-84MVA - SCALA 1:50

COMUNE DI GRAVINA IN PUGLIA

REGIONE PUGLIA

COMUNE DI POGGIORSINI

PROGETTO RELATIVO ALLA COSTRUZIONE ED ESERCIZIO DI UN IMPIANTO DI PRODUZIONE DELL'ENERGIA ELETTRICA DA FONTE FOTOVOLTAICA AVENTE POTENZA IN IMMISSIONE PARI A 117,13 MW E POTENZA MODULI PARI A 140,70 MWp CON RELATIVO COLLEGAMENTO ALLA RETE ELETTRICA - IMPIANTO UBICATO IN AGRO DEI COMUNI DI GRAVINA DI PUGLIA E POGGIORSINI (BA)

ELABORATO

PIANTA SEZIONE E PROSPETTI CABINE ELETTRICHE

Livello Prog.	Codice Rintracciabilità	Tipo Doc.	Sez. elaborato	N° Foglio	Tot. Fogli	N° Elaborato	Data	Scala
PD	202001861	EG	07	03	01	EG_07.03	30/11/2021	VARIE

REV.	DATA	OGGETTO DELLA MODIFICA	ESEGUITO	VERIFICATO	APPROVATO
00	30/11/2021	PRIMA EMISSIONE	MA	MA	GDM

PROGETTAZIONE
PROIMA SRL
C.F. e P.IVA 02245080680
C.so Umberto 590/C
65016 Montesilvano (PE)
Tel. +39 0854.454.053
amministrazione@proimasrl.it - www.proimasrl.it

PROIMA srl
C.so Umberto, 590 – TEL 85 - 4454053
Espansione 1 – Ing. C
65015 MONTESILVANO (PE)
P. IVA/ CF 02245080680
(TIMBRO E FIRMA)

TECNICO SPECIALISTA
ING. DI MATTEO GIOVANNI
C.SO UMBERTO 590/C
65015 - MONTESILVANO (PE)
Dott. Ing. DI MATTEO GIOVANNI NICOLA - ORD. INGEGNERI PROV. DI PESCARA - N. 825
(TIMBRO E FIRMA)

SPAZIO RISERVATO AGLI ENTI

RICHIEDENTE
SERTEKH 1 S.R.L.
C.F/P.IVA 03231640735
VIALE MAGNA GRECIA 420/A
74121 - TARANTO (TA)
(TIMBRO E FIRMA PER BENESTARE)