PERCORSO LINEA AT CONNESSIONE CON SSE GENZANO (PZ) – SCALA 1:10.000

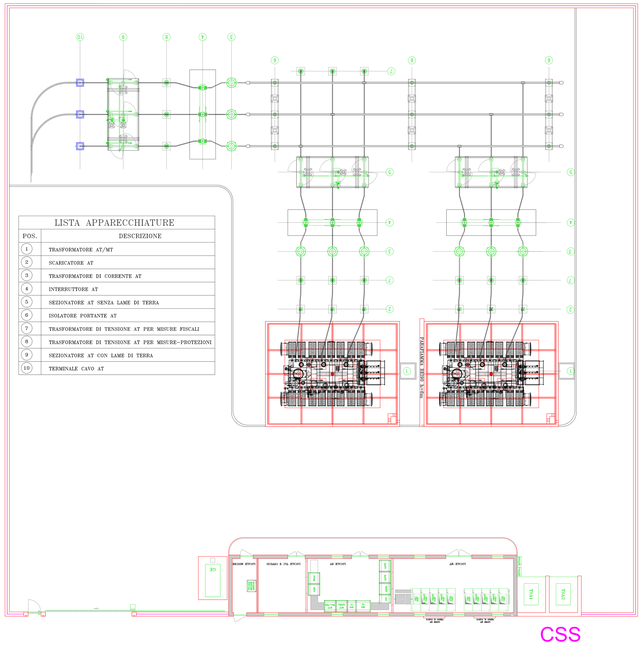

LISTA APPARECCHIATURE

POS.	DESCRIZIONE
1	TRASFORMATORE AT/MT
2	SCARICATORE AT
3	TRASFORMATORE DI CORRENTE AT
4	INTERRUTTORE AT
5	SEZIONATORE AT SENZA LAME DI TERRA
6	ISOLATORE PORTANTE AT
7	TRASFORMATORE DI TENSIONE AT PER MISURE FISCALI
8	TRASFORMATORE DI TENSIONE AT PER MISURE-PROTEZIONI
9	SEZIONATORE AT CON LAME DI TERRA
10	TERMINALE CAVO AT

PLANIMETRIA SOTTOSTAZIONE UTENTE – SCALA 1:100

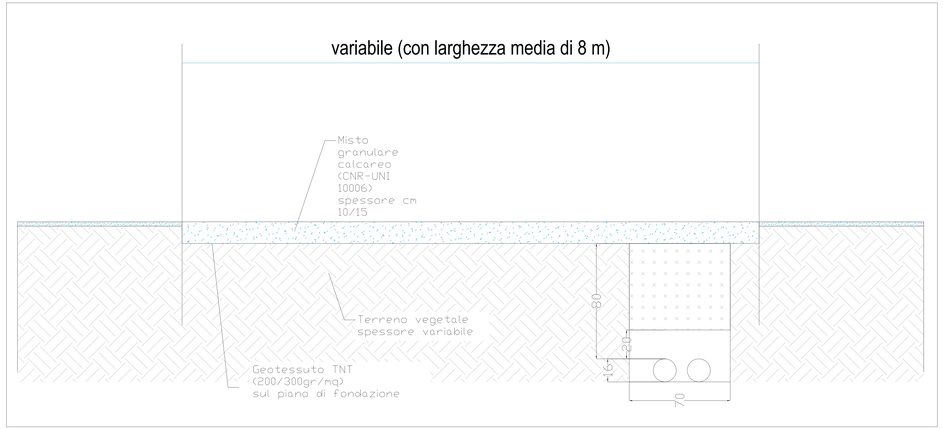

TIPO STRADA PROVINCIALE – SCALA 1:100

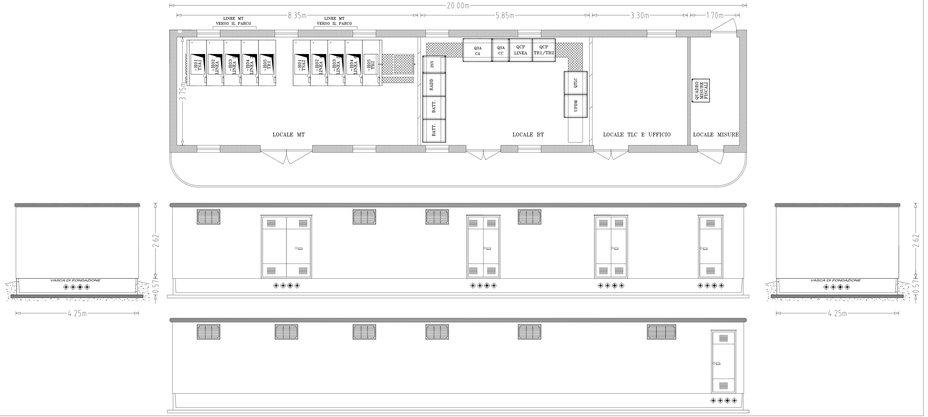

SEZIONE SOTTOSTAZIONE UTENTE – SCALA 1:100

COMUNE DI GRAVINA IN PUGLIA

REGIONE PUGLIA

COMUNE DI POGGIORSINI

PROGETTO RELATIVO ALLA COSTRUZIONE ED ESERCIZIO DI UN IMPIANTO DI PRODUZIONE DELL'ENERGIA ELETTRICA DA FONTE FOTOVOLTAICA AVENTE POTENZA IN IMMISSIONE PARI A 117,13 MW E POTENZA MODULI PARI A 140,70 MWp CON RELATIVO COLLEGAMENTO ALLA RETE ELETTRICA - IMPIANTO UBICATO IN AGRO DEI COMUNI DI GRAVINA DI PUGLIA E POGGIORSINI (BA)

ELABORATO

PLANIMETRIA DELLE OPERE DI CONNESSIONE E CABINE DI CONSEGNA

Livello Prog.	Codice Rintracciabilità	Tipo Doc.	Sez. elaborato	N° Foglio	Tot. Fogli	N° Elaborato	Data	Scala
PD	202001861	EG	06	01	01	EG_06.01	30/11/2021	VARIE

REV.	DATA	OGGETTO DELLA MODIFICA	ESEGUITO	VERIFICATO	APPROVATO
00	30/11/2021	PRIMA EMISSIONE	MA	MA	GDM

PROGETTAZIONE

PROIMA SRL
C.F. e P.IVA 02245000680
C.so Umberto 590C
60015 Montesilvano (PE)
Tel. +39 0854454053
promessione@proimasrl.it www.proimasrl.it

PROIMA srl
C.so Umberto, 590 – TEL. 85 - 4454053
Espansione 1 – Pag. C
60015 MONTESILVANO (PE)
P. IVA/ CF 02245000680

(TIMBRO E FIRMA)

TECNICO SPECIALISTA

ING. DI MATTEO GIOVANNI
C.SO UMBERTO 590C
60015 - MONTESILVANO (PE)

(TIMBRO E FIRMA)

SPAZIO RISERVATO AGLI ENTI

RICHIEDENTE

SERTEX+ 1 S.R.L.
C.F.P.IVA 03231640735
VALE MAGNA GRECIA 420/A
74121 - TARANTO (TA)

(TIMBRO E FIRMA PER SENESTARE)