

IL CONCEDENTE

IL CONCESSIONARIO



AUTOSTRADA REGIONALE CISPADANA DAL CASELLO DI REGGIOLO-ROLO SULLA A22 AL CASELLO DI FERRARA SUD SULLA A13

CODICE C.U.P. E81B08000060009


PROGETTO DEFINITIVO

ASSE AUTOSTRADALE (COMPRESIVO DEGLI INTERVENTI LOCALI DI COLLEGAMENTO VIARIO AL SISTEMA AUTOSTRADALE)

INTERFERENZE PP.SS.

SCHEDE STATO DI FATTO E RISOLUZIONE INTERFERENZE PP.SS.

ENTE GESTORE: EMILIAMBIENTE - RETE ACQUEDOTTO

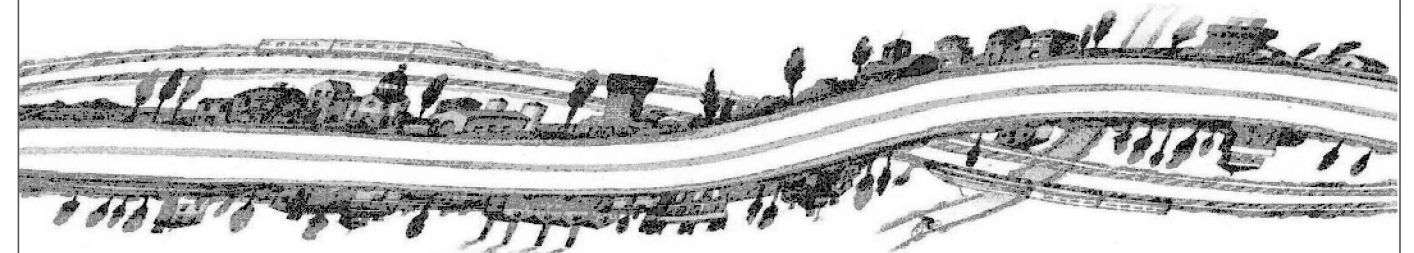


IL PROGETTISTA

Ing. Antonio De Fazio
Albo Ing. Bologna n° 3696



RESPONSABILE INTEGRAZIONE
PRESTAZIONI SPECIALISTICHE

Ing. Emilio Salsi
Albo Ing. Reggio Emilia n° 945

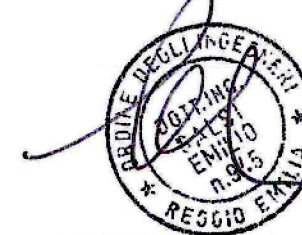

IL CONCESSIONARIO

Autostrada Regionale
Cispadana S.p.A.
IL PRESIDENTE
Graziano Pattuzzi

G					
F					
E					
D					
C					
B					
A	17.04.2012	EMISSIONE	PUNGETTI	DE FAZIO	SALSI
REV.	DATA	DESCRIZIONE	REDAZIONE	CONTROLLO	APPROVAZIONE

IDENTIFICAZIONE ELABORATO

NUM. PROGR.	FASE	LOTTO	GRUPPO	CODICE OPERA WBS	TRATTO OPERA	AMBITO	TIPO ELABORATO	PROGRESSIVO	REV.
4034	PD	0	000	0XA00	0	XX	PZ	05	A

DATA: MAGGIO 2012

SCALA: VARIE


AUTOSTRADA REGIONALE CISPADANA
DAL CASELLO DI REGGIOLO ROLO SULLA A22 AL CASELLO DI FERRARA SUD SULLA A13

RISOLUZIONE INTERFERENZE PP.SS.

TORRILE

PR

SEZIONE Scala 1:500

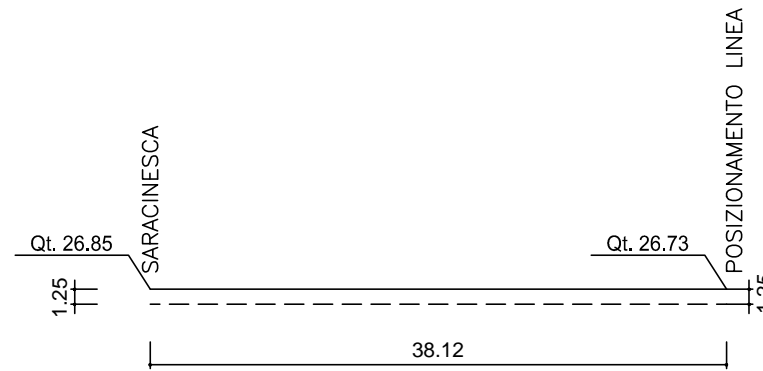

Scheda N° A X A 0 1



Ente Gestore:
EmiliAmbiente SPA
Via A.Gramsci 1/B Fidenza (PR)

Descrizione interferenza:
Acquedotto interferente con il nuovo progetto Adduzione Autostrada Cispadana. La tubazione è posta ad una profondità media di 125 cm. dal piano campagna, ed è costituita da una linea in ACCIAIO -DN-150 ad una pressione di 4.5 bar.

Note:

Comune di	Torriale	PR
Progressiva		
Scala	1:2000	
Rif. Tavola	Tav. n. 54	

PLANIMETRIA Scala 1:2000

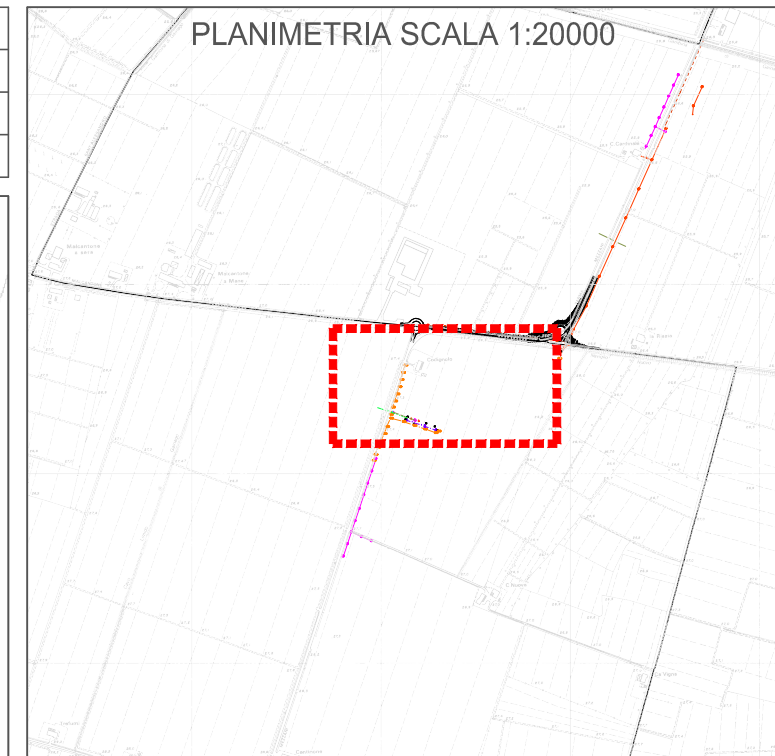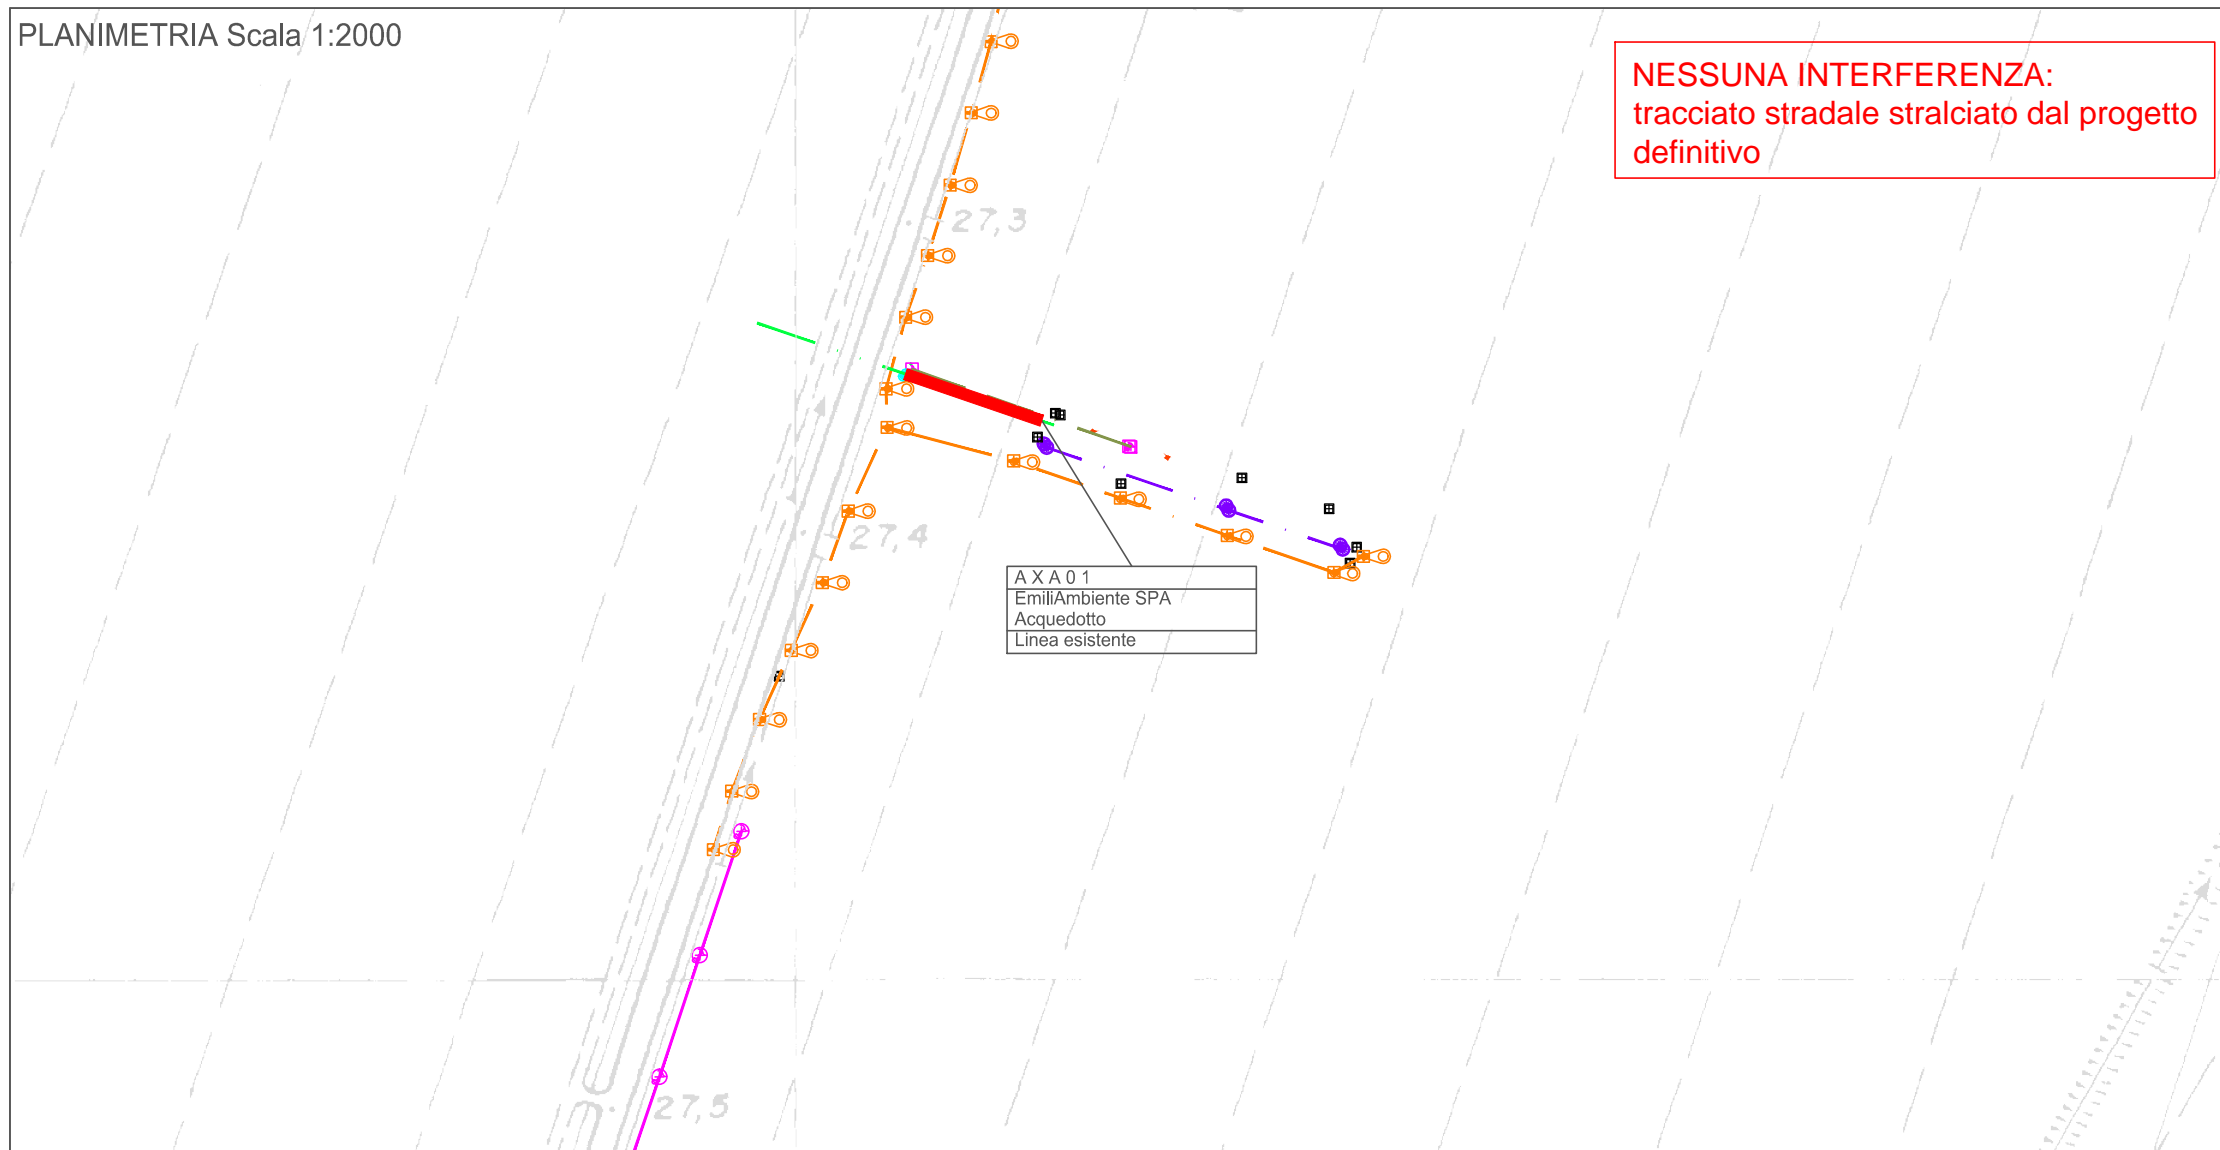

AUTOSTRADA REGIONALE CISPADANA
DAL CASELLO DI REGGIOLO ROLO A22 AL CASELLO DI FERRARA SUD A13

RISOLUZIONE INTERFERENZE PP.SS. STATO DI FATTO

EmiliAmbiente ACQ. AXA01