



## SEZIONE TIPO STRADA DI ACCESSO CAMPO FOTOVOLTAICO

Scala 1:50

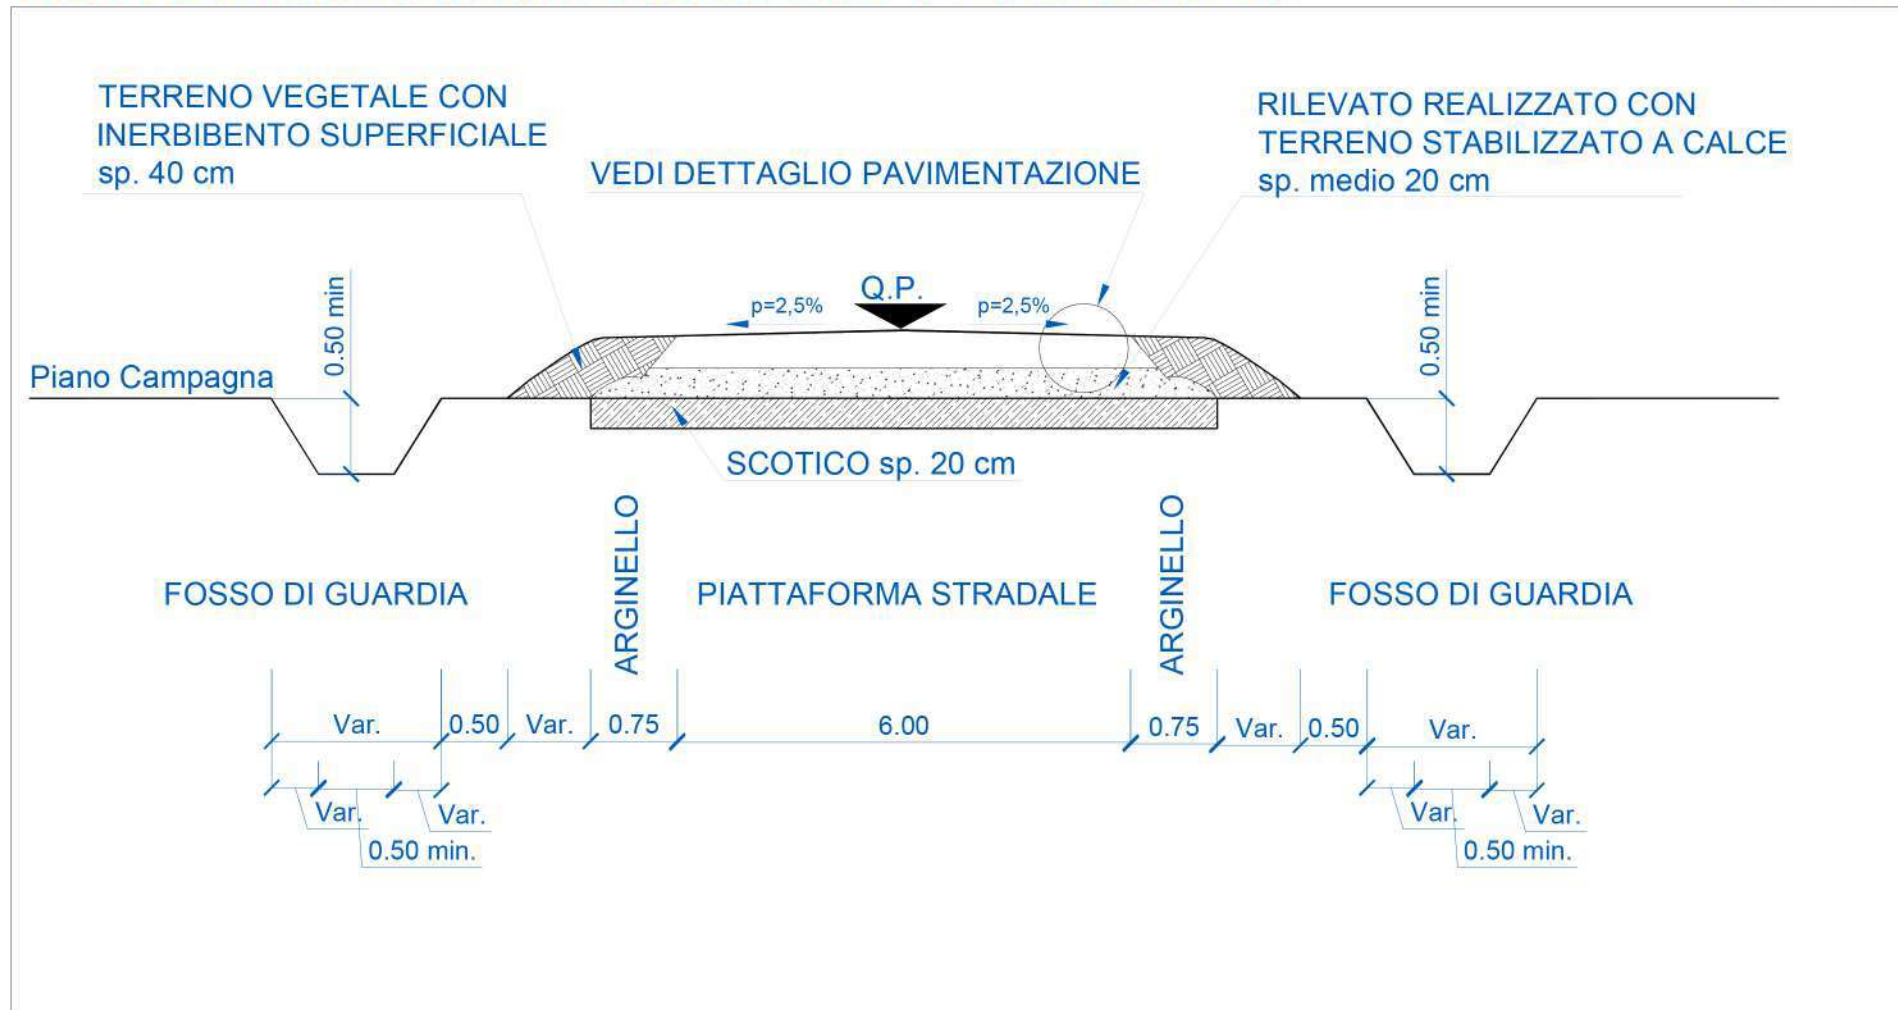


## DETTAGLIO PAVIMENTAZIONE

Scala 1:10

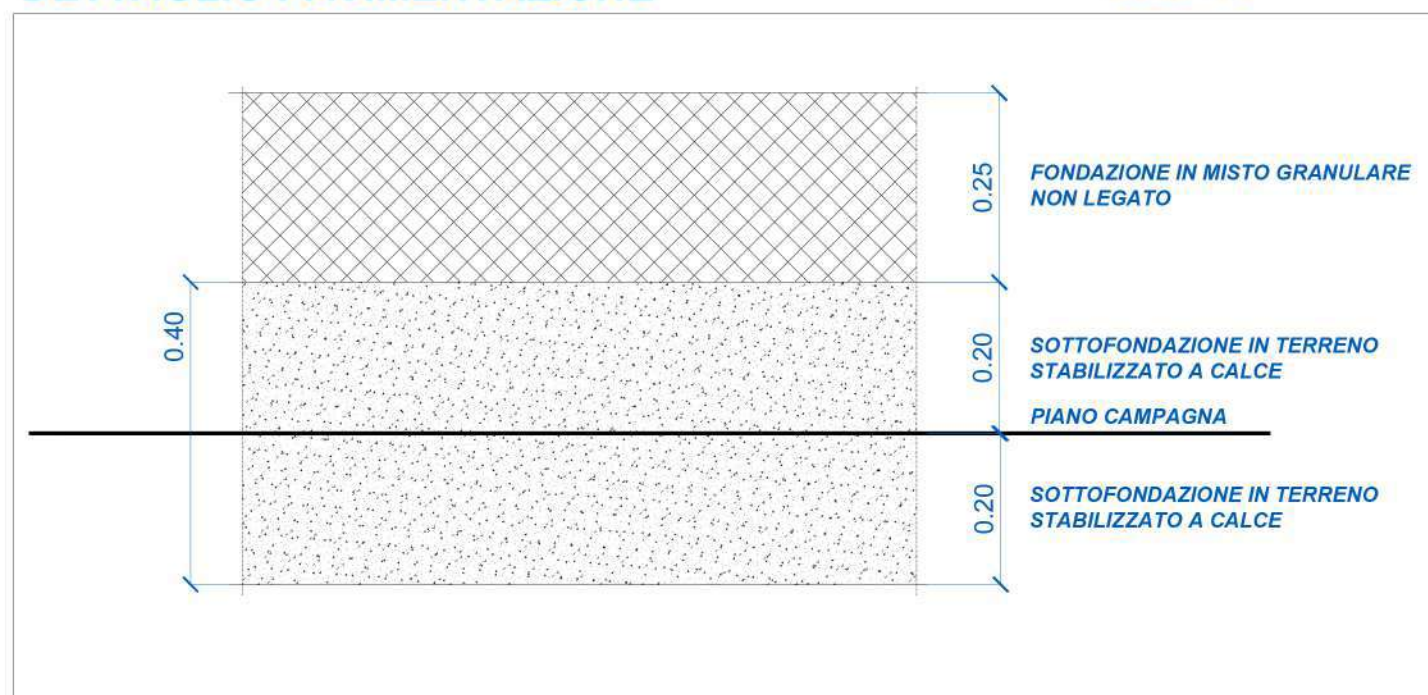

REGIONE BASILICATA

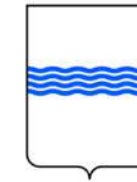

PROVINCIA DI POTENZA



COMUNE DI MONTEMILONE



Denominazione impianto:

PERILLOPUC

Ubicazione:

Comune di Montemilone (PZ)  
Località "Masseria Perillo Quaglietta"

Foglio: 27/17

Particelle: varie

### PROGETTO DEFINITIVO

per la realizzazione di un impianto agrovoltaico da ubicare nel comune di Montemilone (PZ) in località "Masseria Perillo Quaglietta", potenza nominale pari a 19,989 MW in DC e potenza in immissione pari a 18 MW AC, con sistema di accumulo da 10 MW, e delle relative opere di connessione alla RTN ricadenti nello stesso comune.

PROPONENTE



AMBRA SOLARE 24 S.R.L.

Via Tevere n.41 – 00198 Roma (RM)

P.IVA 16109721007

PEC: ambrasolare24@legalmail.it

ELABORATO

Sezioni tipo stradali trasversali

Tav. n°

A.12.a.17

Scala

Varie

Aggiornamenti	Numero	Data	Motivo	Eseguito	Verificato	Approvato
	Rev 0	Novembre 2021	Istanza per l'avvio del procedimento di Valutazione di Impatto Ambientale ai sensi dell'Art.23 del D.Lga.152/2006 e ss.mm.ii.			

IL PROGETTISTA

Studio d'ingegneria  
Dott. Ing. SAVERIO GRAMEGNA  
Via Caduti di Nassiriya n.179  
70022 Altamura (BA)  
Ordine degli Ingegneri di Bari n. 8443  
PEC: saverio.gramegna@ingpec.eu  
Cell: 3286812690

progettista:



IL TECNICO

Dott. Ing. SAVERIO GRAMEGNA  
Via Andrea Giorgio n. 20  
70022 Altamura (BA)  
Ordine degli Ingegneri di Bari n. 8443  
PEC: saverio.gramegna@ingpec.eu  
Cell: 3286812690



Spazio riservato agli Enti