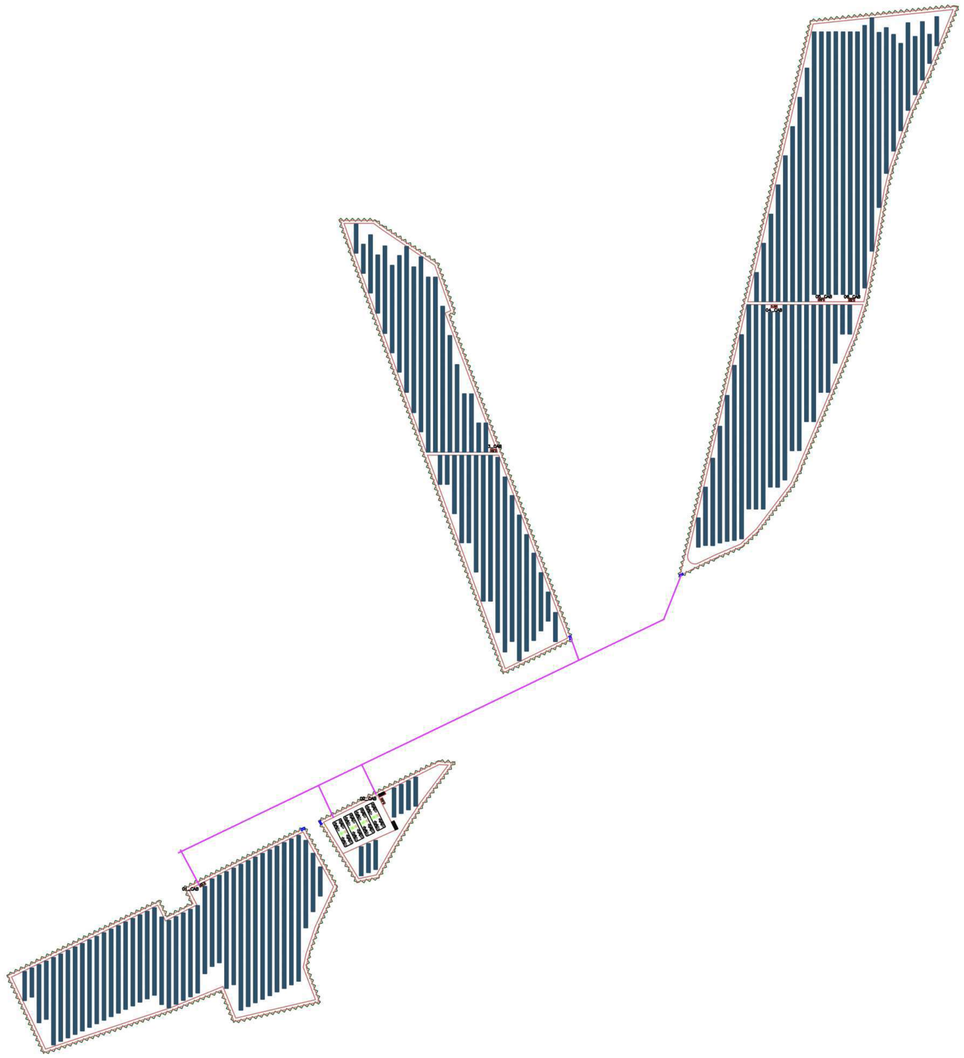

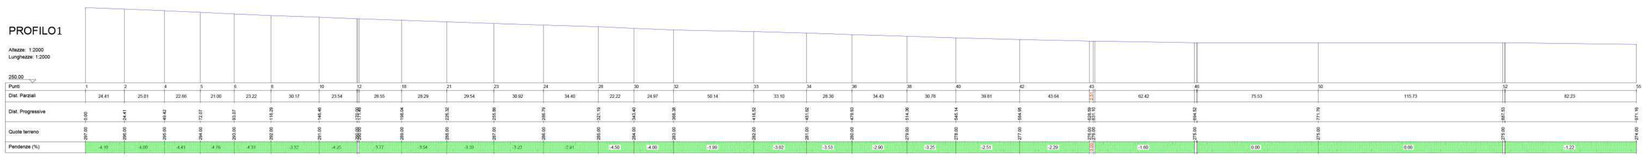

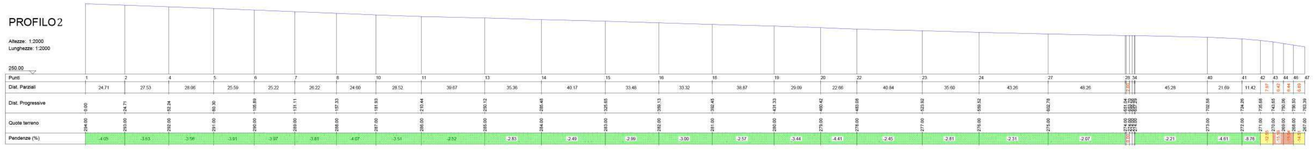

REGIONE BASILICATA	PROVINCIA DI POTENZA	COMUNE DI MONTEMILONE

Denominazione impianto:	**PERILLOPUC**	
Ubicazione:	**Comune di Montemilone (PZ)** **Località "Masseria Perillo Quaglietta"**	Foglio: 27/17 Particelle: varie

PROGETTO DEFINITIVO

per la realizzazione di un impianto agrovoltaico da ubicare nel comune di Montemilone (PZ) in località "Masseria Perillo Quaglietta", potenza nominale pari a 19,989 MW in DC e potenza in immissione pari a 18 MW AC, con sistema di accumulo da 10 MW, e delle relative opere di connessione alla RTN ricadenti nello stesso comune.

PROPONENTE

AMBRA SOLARE 24 S.R.L.
Via Tevere n.41 – 00198 Roma (RM)
P.IVA 16109721007
PEC: ambrasolare24@legalmail.it

Pablo Miguel Otin Pintado
26.11.2021
16:08:38
GMT+00:00

ELABORATO

Layout impianto Profili

Tav. n° **A.12.a.18**

Scala 1:2.000

Aggiornamenti	Numero	Data	Motivo	Eseguito	Verificato	Approvato
	Rev 0	Novembre 2021	Istanza per l'avvio del procedimento di Valutazione di Impatto Ambientale ai sensi dell'Art.23 del D.Lgs.152/2006 e ss.mm.ii.			

IL PROGETTISTA

Studio d'ingegneria
Dott. Ing. SAVERIO GRAMEGNA
Via Caduti di Nassiriya n.179
70022 Altamura (BA)
Ordine degli Ingegneri di Bari n. 8443
PEC: saverio.gramegna@ingpec.eu
Cell: 3286812690

progettista
GRAMEGNA SAVERIO
26.11.2021
10:18:05
GMT+00:00

ORDINE DEGLI INGEGNERI DI BARI
INGEGNERE SAVERIO GRAMEGNA
Sez. A - 8443
PROVINCIA DI BARI

IL TECNICO

Dott. Ing. SAVERIO GRAMEGNA
Via Andrea Giorgio n. 20
70022 Altamura (BA)
Ordine degli Ingegneri di Bari n. 8443
PEC: saverio.gramegna@ingpec.eu
Cell: 3286812690

ORDINE DEGLI INGEGNERI DI BARI
INGEGNERE SAVERIO GRAMEGNA
Sez. A - 8443
PROVINCIA DI BARI

Spazio riservato agli Enti

Tutti i diritti sono riservati, la riproduzione anche parziale del disegno è vietata.

Legenda

Impianto in Progetto

- PROFILI
- RECINZIONE
- TRAKER su terreno con pendenza < 10%
- TRAKER su terreno con pendenza tra 10 e 15%
- TRAKER su terreno con pendenza oltre il 15%