


LEGENDA

- 1: Supporto per cavo AT interrato
- 2: Sezionatore
- 3: Trasformatore di corrente
- 4: Interruttore
- 5: Trasformatore di tensione induttivo
- 6: Trasformatore di tensione capacitivo
- 7: Portale di ammarco
- 8: Locale contatori
- 9: Locale quadri ENEL
- 10: Locale batterie TM.E
- 11: Locale telecontrollo ENEL

RIFERIMENTI

DK 5400: Criteri di allacciamento di clienti alla rete AT della distribuzione

Tipici fondazione sottostazione elettrica

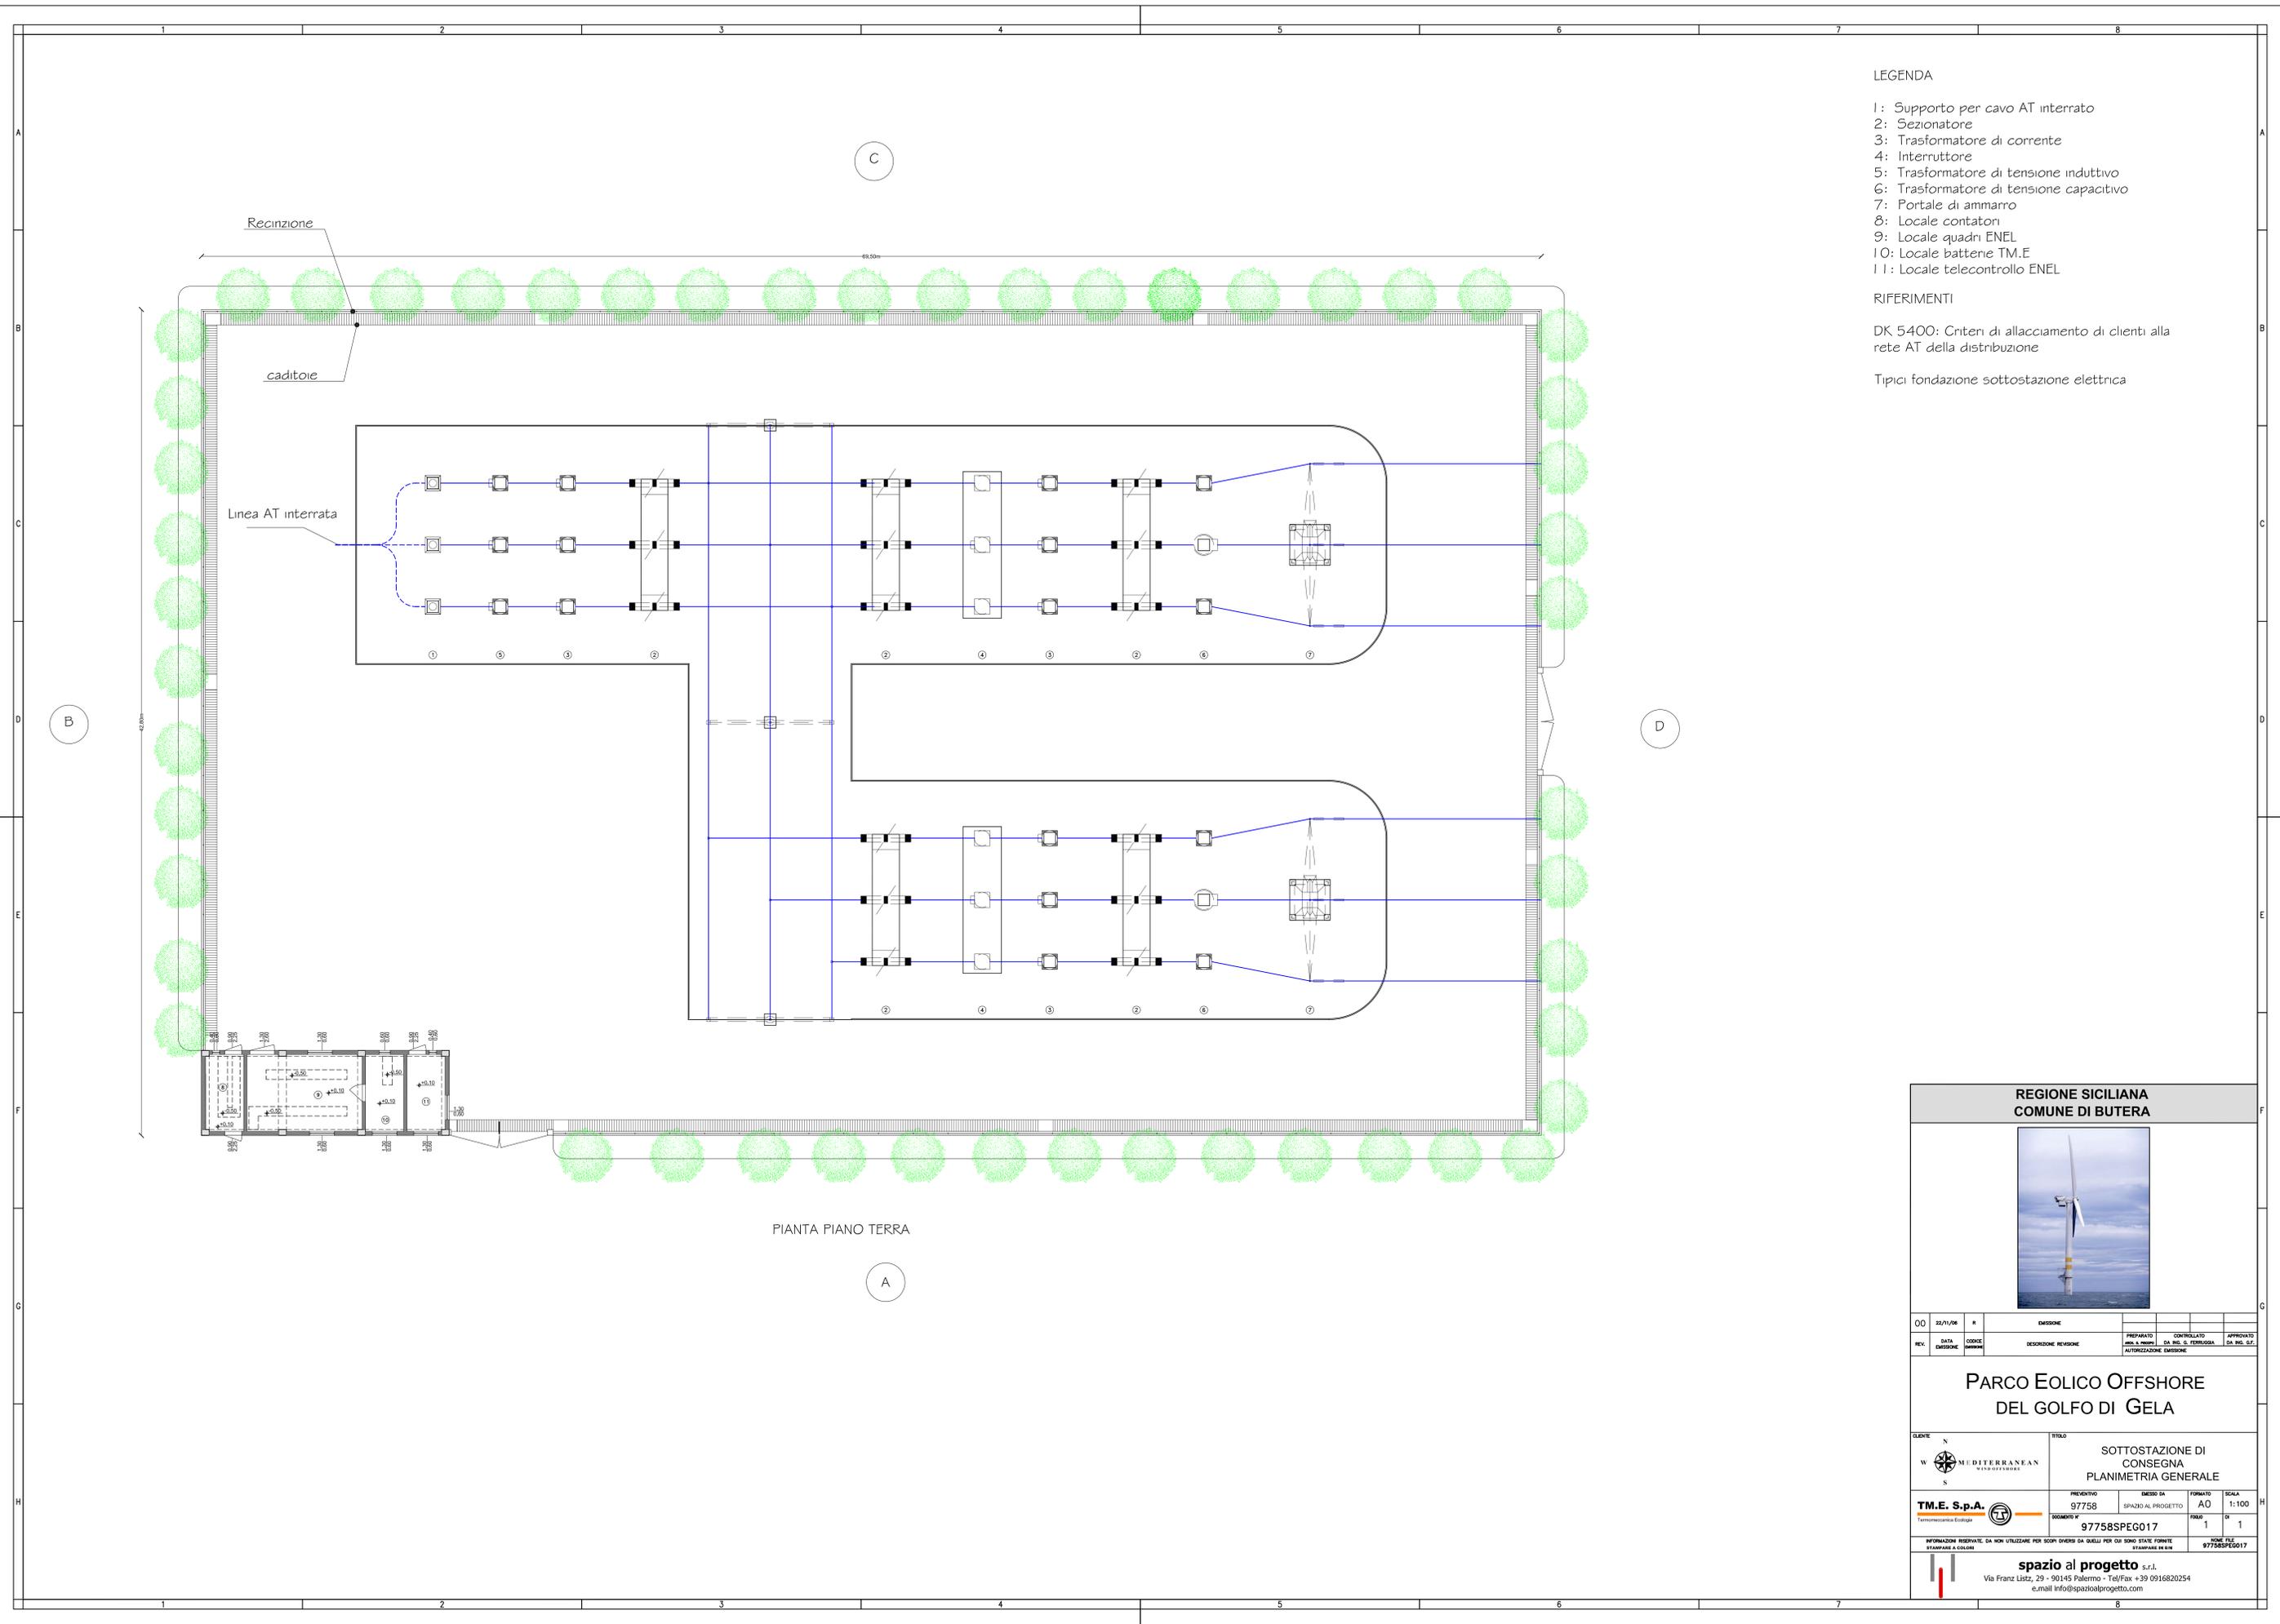

PIANTA PIANO TERRA

**REGIONE SICILIANA
COMUNE DI BUTERA**



00	22/11/08	R	EMISSIONE						
REV.	DATA	CODICE	REVISIONE	REVISIONE	PREPARATO	CONTROLLATO	APPROVATO	DA REG. 01.	DA REG. 01.
	EMISSIONE				AUTORIZZAZIONE	AUTORIZZAZIONE	AUTORIZZAZIONE		

PARCO EOLICO OFFSHORE
DEL GOLFO DI GELA

LAVORI	N	W	S		STUDIO				
MEDITERRANEAN INGEGNERIA					SOTTOSTAZIONE DI CONSEGNA PLANIMETRIA GENERALE				
TM.E. S.p.A. <small>Terministica Eolige</small>		PREVENTIVO	MESSO DA	FORMATO	SCALA				
		97758	SPAZIO AL PROGETTO	A0	1:100				
		DOCUMENTO N°	97758SPEG017	FOGLIO	1	DI	1		
		INFORMAZIONE RISERVATA: DA NON UTILIZZARE PER SOGGI CHERO DA SUELLI PER OG SINGO STALE FORNITE		STAMPARE IN INK		FORMA FILE		97758SPEG017	
		STAMPARE A COLORE							

spazio al progetto s.r.l.
 Via Franz Listz, 23 - 90145 Palermo - Tel/Fax +39 0916820254
 e.mail info@spazioalprogetto.com