LEGENDA	
	Recinzione
	Viabilità di servizio
	Confine Catastale
	Limite area installazione
	Cancello di ingresso
	Tracker da 60 moduli FV n. 2 stringhe da 30 moduli
	Cabina trasformazione sottocampi
	Cabina Uffici e deposito
	Cabina Smistamento Parallelo
	Pianta Sempreverde
	Pianta autoctona

PARTICOLARE COSTRUTTIVO CANCELLO DI INGRESSO

SCALA 1:50

PARTICOLARE COSTRUTTIVO CONTROVENTATURA RECINZIONE

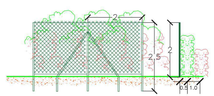

DA REALIZZARE OGNI 50 MT O NEGLI ANGOLI

SCALA 1:50

CONFIGURAZIONE
tracker interasse 10m
501 traker 2P30 da 60 moduli = 30060
30060*665=19.9899 MW DC
6 Trasformazione 18 MW AC
Rapporto DC/AC 1.11

Storage
10 MW
16 Container da 2.5 MWh tot 40 MWh

SOTTOCAMPO 1 86 traker da 2P30 moduli 86 x 60 = 5160 pannelli 5160 x 665 = 3.4314 MW
SOTTOCAMPO 2 83 traker da 2P30 moduli 86 x 60 = 4980 pannelli 4980 x 665 = 3.3117 MW
SOTTOCAMPO 3 84 traker da 2P30 moduli 84 x 60 = 5040 pannelli 5040 x 665 = 3.3516 MW
SOTTOCAMPO 4 82 traker da 2P30 moduli 82 x 60 = 4920 pannelli 4920 x 665 = 3.2718 MW
SOTTOCAMPO 5 83 traker da 2P30 moduli 83 x 60 = 4980 pannelli 4980 x 665 = 3.3117 MW
SOTTOCAMPO 6 83 traker da 2P30 moduli 83 x 60 = 4980 pannelli 4980 x 665 = 3.3117 MW

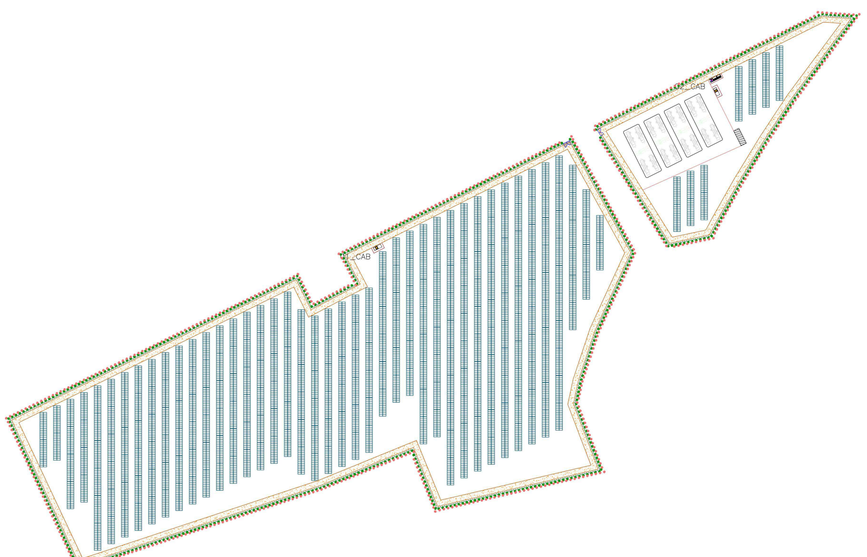

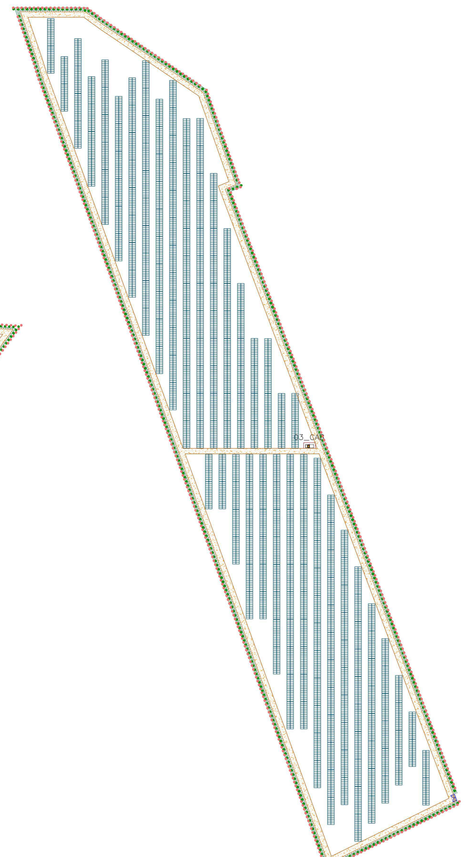

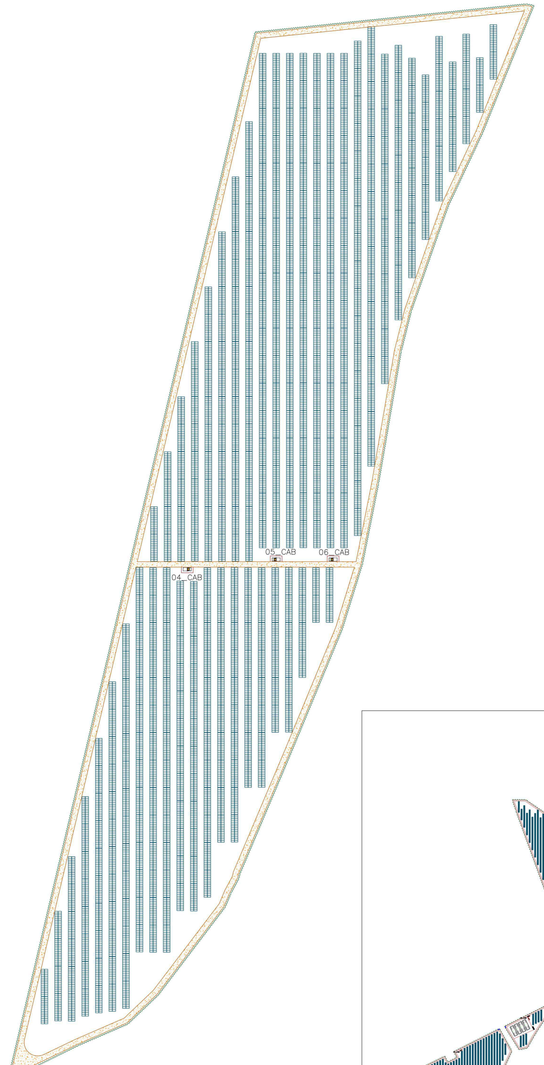

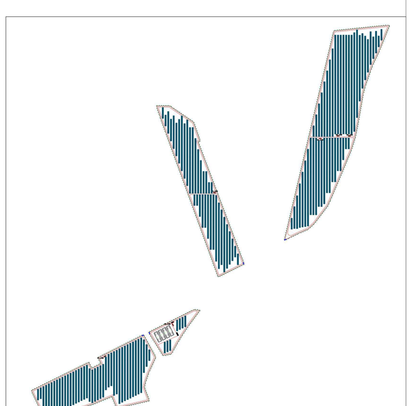

REGIONE BASILICATA	PROVINCIA DI POTENZA	COMUNE DI MONTEMILONE

Denominazione impianto: **PERILLOPUC**

Ubicazione: **Comune di Montemilone (PZ)**
Località "Masseria Perillo Guaglietta"
Foglio: 27/17
Particelle: varie

PROGETTO DEFINITIVO

per la realizzazione di un impianto agrovoltaico da ubicare nel comune di Montemilone (PZ) in località "Masseria Perillo Guaglietta", potenza nominale pari a 19.989 MW in DC e potenza in immissione pari a 18 MW AC, con sistema di accumulo da 10 MW, e delle relative opere di connessione alla RTN ricadenti nello stesso comune.

PROPONENTE:
AMBRA SOLARE 24 S.R.L.
Via Tevere n.41 - 00198 Roma (RM)
P.IVA 16109372002
PEC: ambrasolare24@legalmail.it

Paolo Miguel
Nato il 15/05/1969
a Lecce (LE)
C.F. TSSPLM69E15E506Y

ELABORATO:
OPERE DI MITIGAZIONE

Tav. n°: **A.12.c.1**
Scala: 1:1.000

Revisioni	Numero	Data	Motivo	Disegnato	Verificato	Approvato
	Rev 0	Novembre 2021	Istanza per l'avvio del procedimento di Valutazione di Impatto Ambientale ai sensi dell'Art.23 del D.Lgs 152/2006 e ss.mm.ii.			

IL PROGETTISTA:
Studio d'Ingegneria
Dott. Ing. SAVERIO GRAMEGNA
Via Caduti di Nassiriya n.179
70022 Altamura (BA)
Ordine degli Ingegneri di Bari n. 8443
P.IVA 05811930729 ingsgrameg@ingpec.eu
Cell: 3286812680

DIMENSIONE
INGEGNERIA
S.r.l.
P.IVA 07097430728

IL TECNICO:
Dott. Ing. **MICHELE MASTRONARDI**
Altamura
P.IVA 08
Ordine d
PEC: mic

Spazio riservato agli Enti

Tutti i diritti sono riservati, la riproduzione anche parziale del disegno è vietata.