



Palo tensore/angolare - Dettaglio A

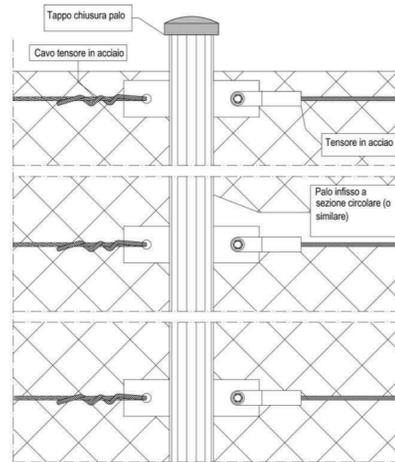


Fuori scala

Palo intermedio - Vista dall'alto

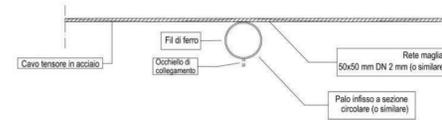


Fuori scala

Palo intermedio - Vista frontale - Dettaglio B

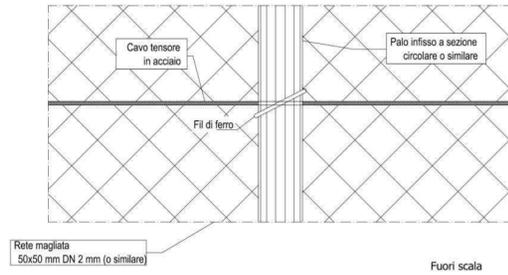


Fuori scala


Dettaglio collegamento pali obliqui - Dettaglio A

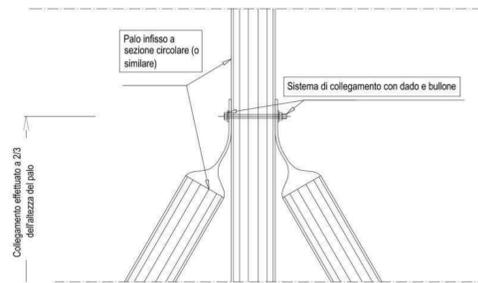


Collegamento effettuato a 2/3 dell'altezza del palo

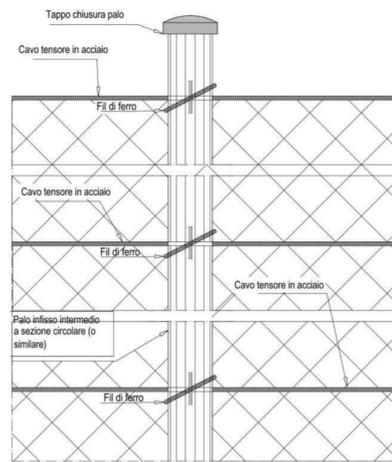

Fuori scala

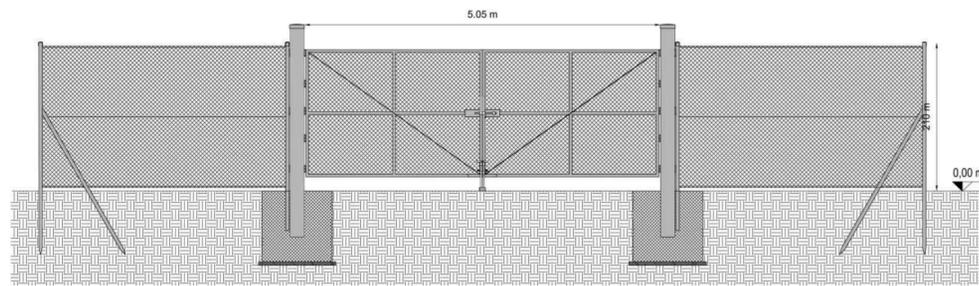

Prospetto cancello  
SCALA 1:50

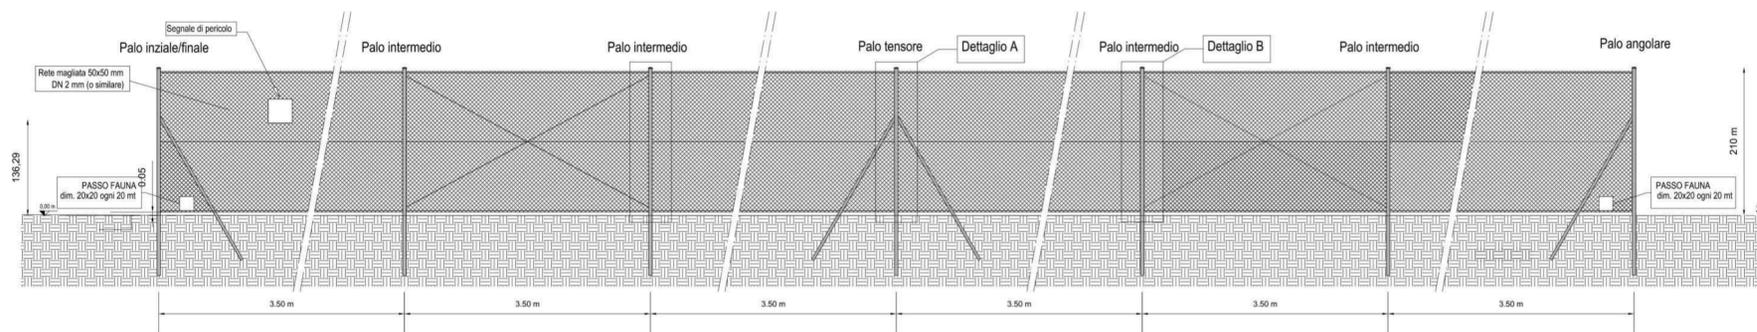

Sviluppo recinzione  
SCALA 1:50

<p>REGIONE BASILICATA</p>	<p>PROVINCIA DI POTENZA</p>	<p>COMUNE DI MONTMILONE</p>
---------------------------	-----------------------------	-----------------------------

Denominazione impianto:	PERILLOPUC	
Ubicazione:	Comune di Montemilone (PZ) Località "Masseria Perillo Quaglietta"	Foglio: 27/17 Particelle: varie

**PROGETTO DEFINITIVO**  
per la realizzazione di un impianto agrovoltato da ubicare nel comune di Montemilone (PZ) in località "Masseria Perillo Quaglietta", potenza nominale pari a 19,989 MW in DC e potenza in immissione pari a 18 MW AC, con sistema di accumulo da 10 MW, e delle relative opere di connessione alla RTN ricadenti nello stesso comune.

<p>PROPRONTE</p>	<p><b>AMBRA SOLARE 24 S.R.L.</b> Via Tevere n.41 - 00198 Roma (RM) P.IVA 16109721007 PEC: ambrasolare24@legalmail.it</p>
------------------	--

ELABORATO	<p>Disegni Architettonici Recinzione Tipo</p>	Tav. n°	A.12.c.2a	
Scala	1:50	Eseguito	Verificato	Approvato

Numero	Data	Motivo
Rev 0	Novembre 2021	Salenza per l'avvio del procedimento di Valutazione di Impatto Ambientale ai sensi dell'Art.23 del D.Lgs.152/2006 e ss.mm.ii.

IL PROGETTISTA  
Studio d'ingegneria  
Dott. Ing. SAVERIO GRAMEGNA  
Via Caduti di Nassirya n.179  
70022 Altamura (BA)  
Ordine degli Ingegneri di Bari n. 8443  
PEC: saverio.gramegna@ingpec.eu  
Cell: 3286812690

IL TECNICO  
Dott. Ingegnere NICOLA INCAMPO  
Altamura BA-70022  
P.IVA 08150200723  
Ordine Ingegneri di Bari n°6280  
PEC: nicola.incampo6280@pec.ordingbari

Spazio riservato agli Enti