




SEZIONE A  
Orientamento Tracker Ore 12.00

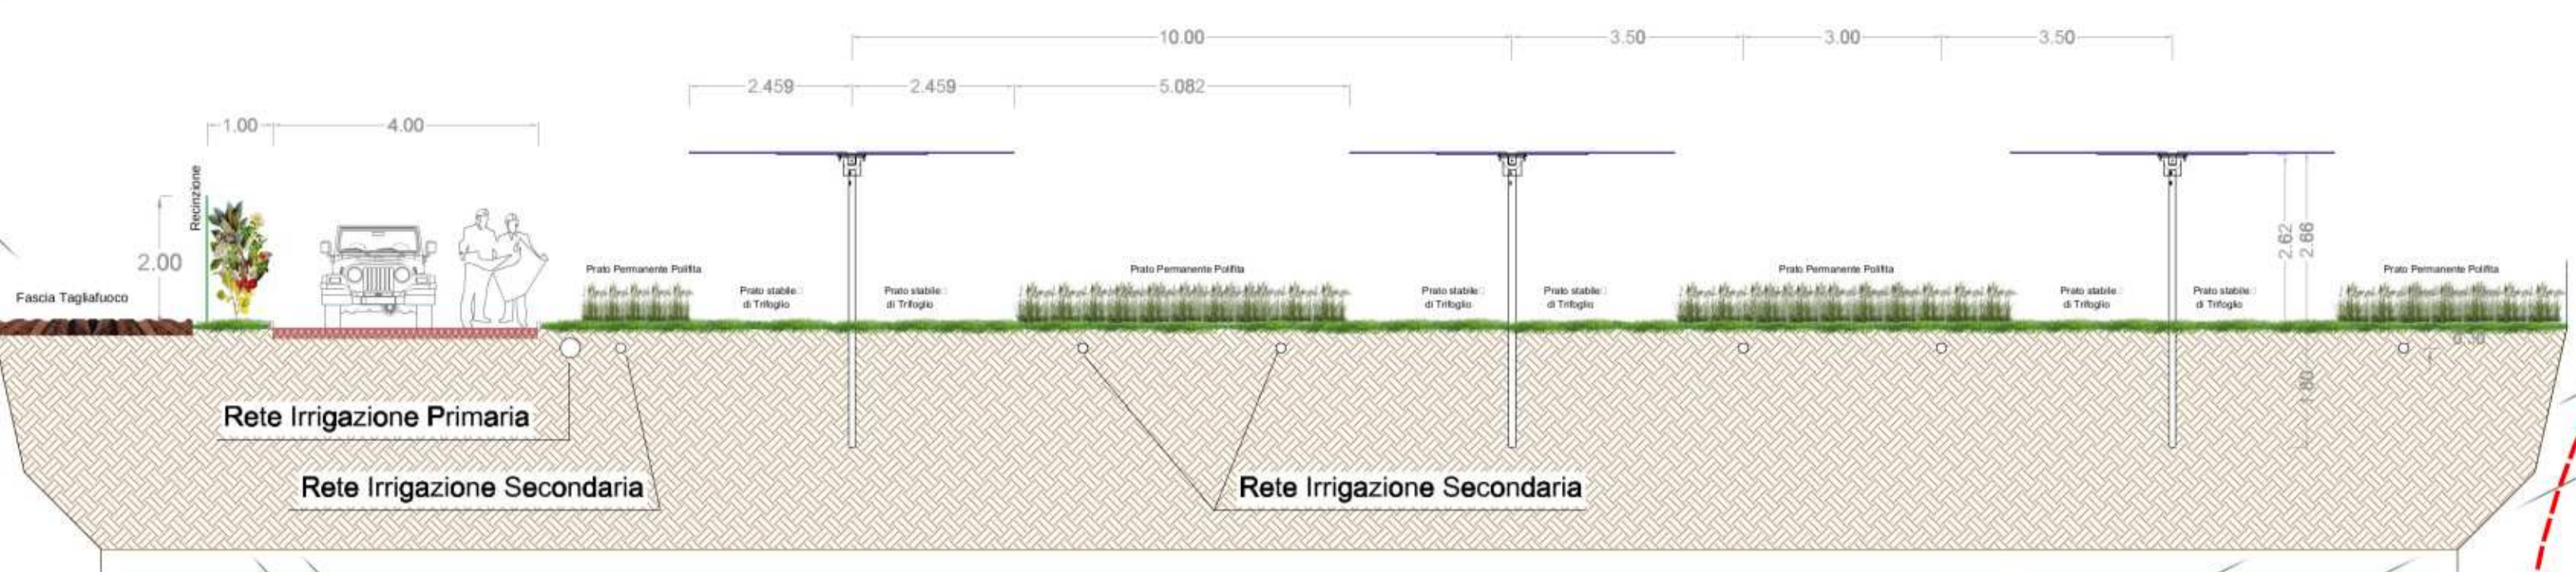

A


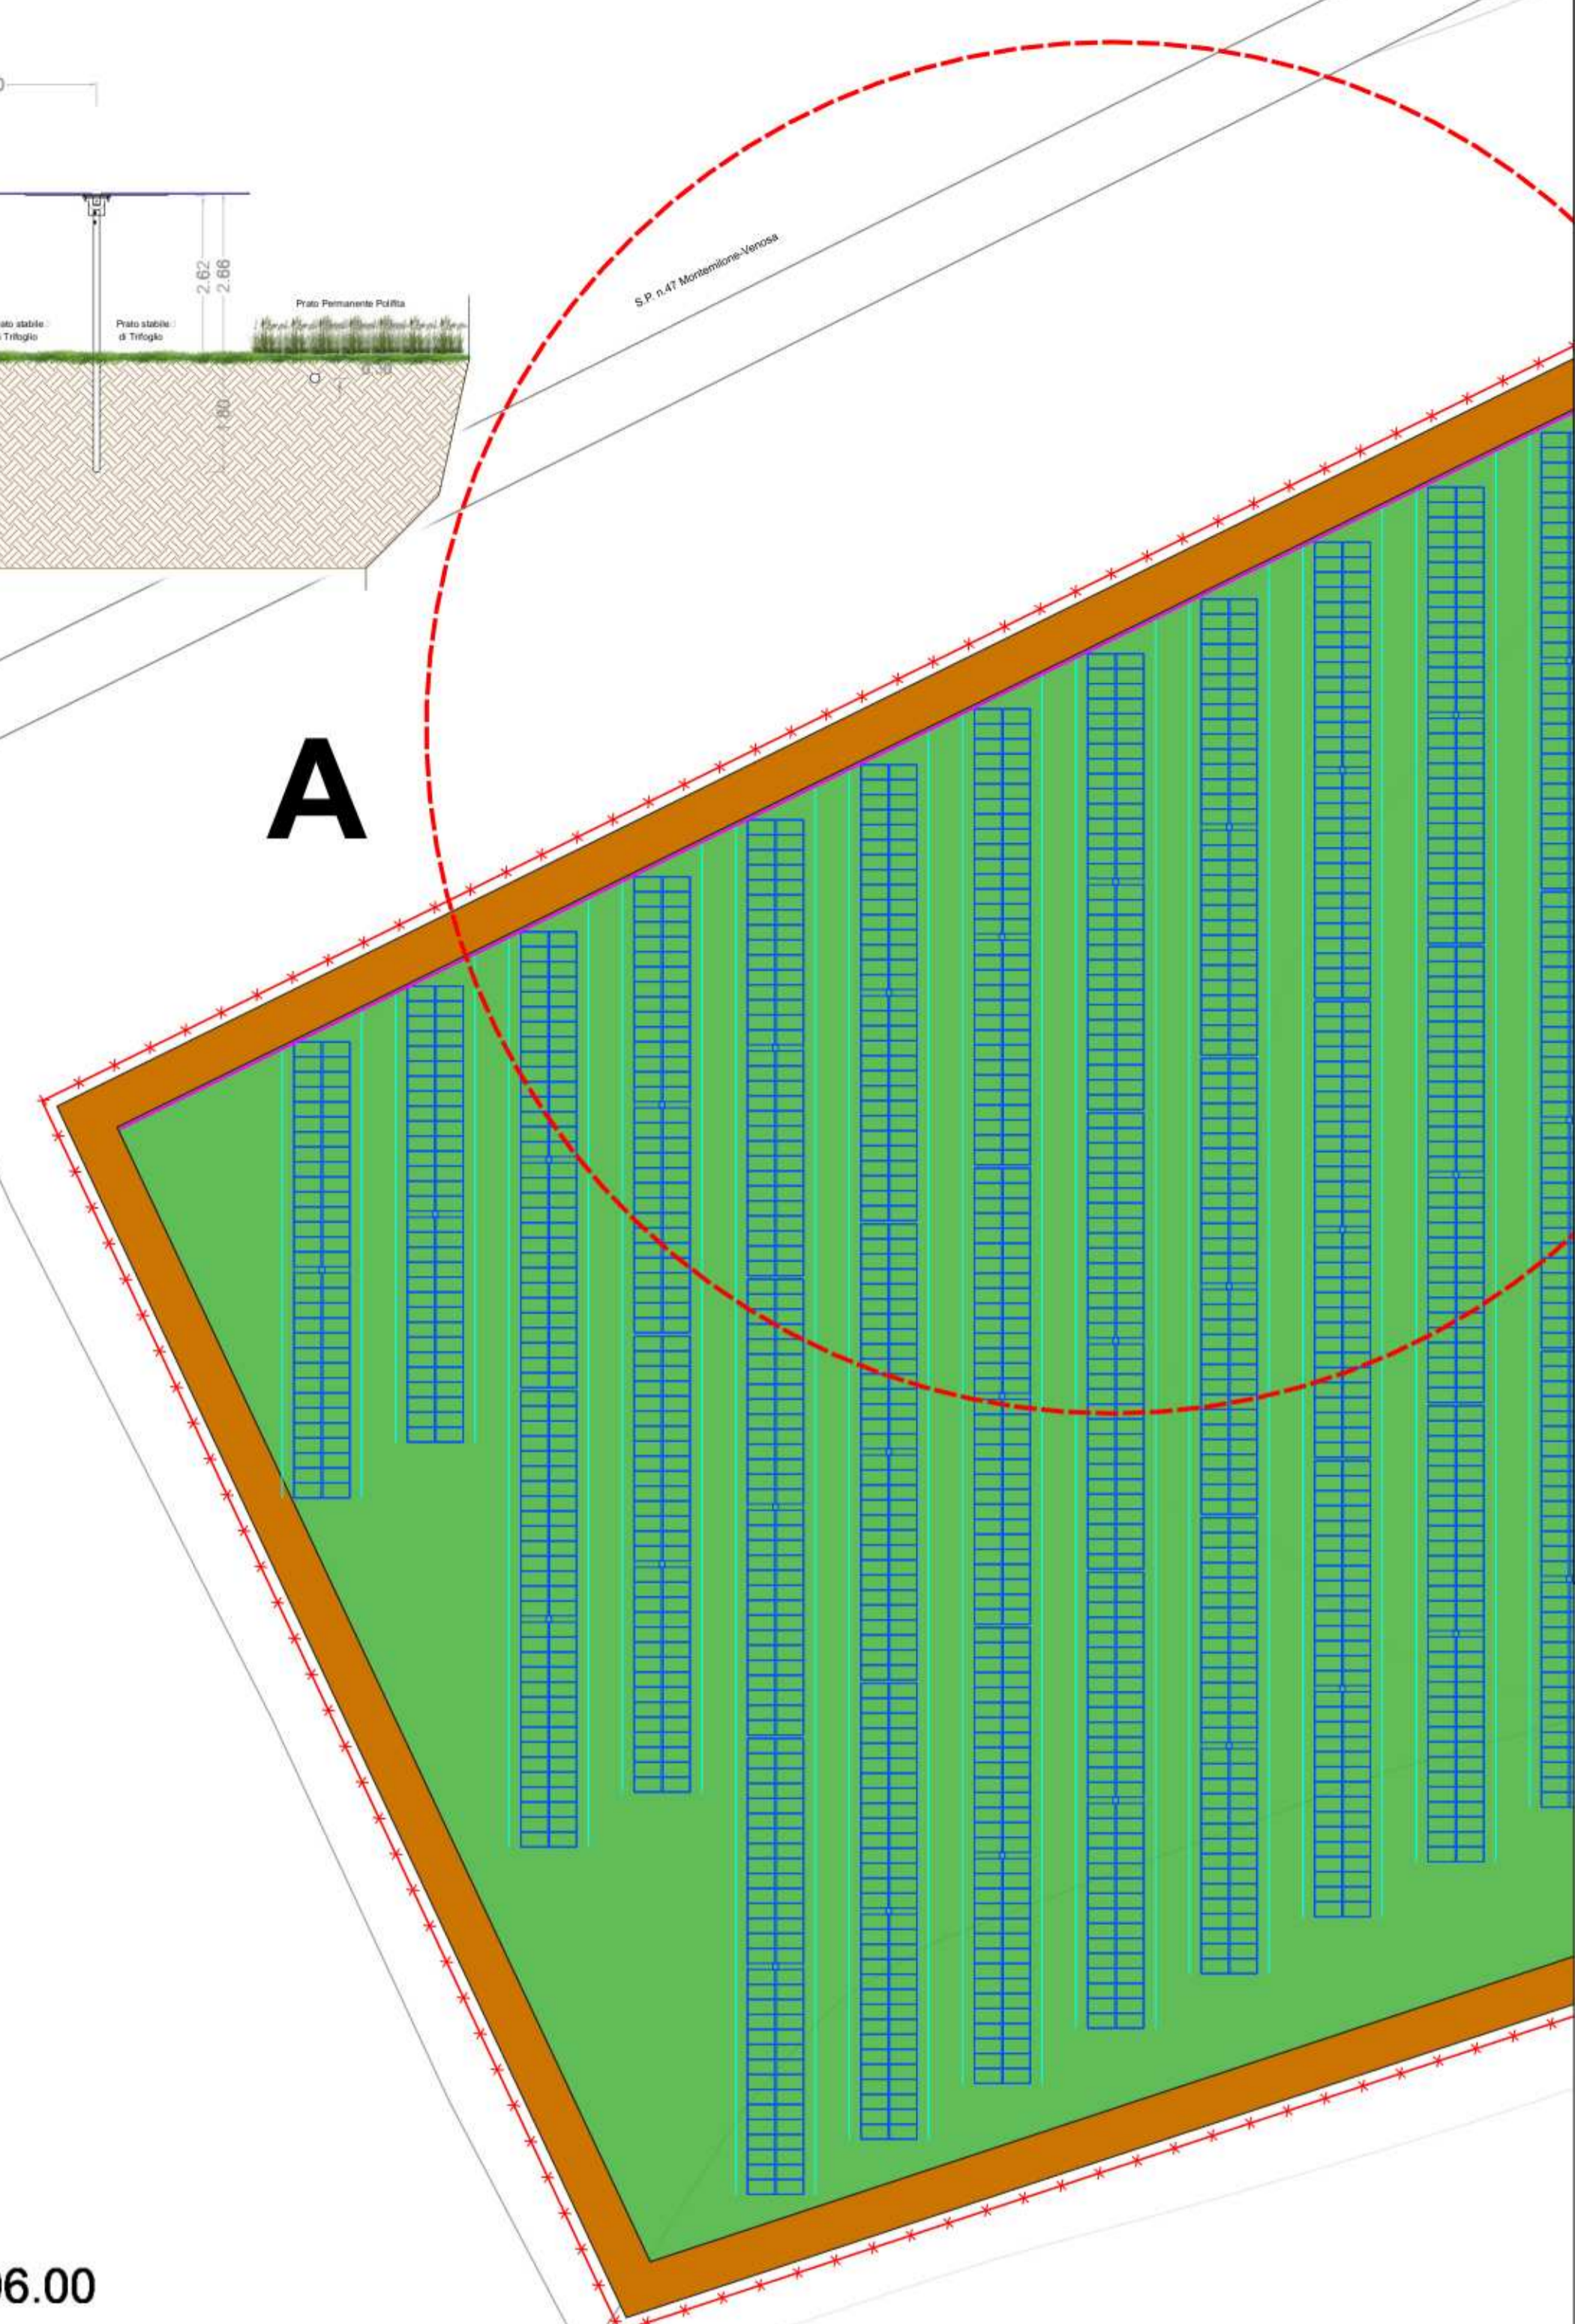


SEZIONE A  
Orientamento Tracker Ore 06.00

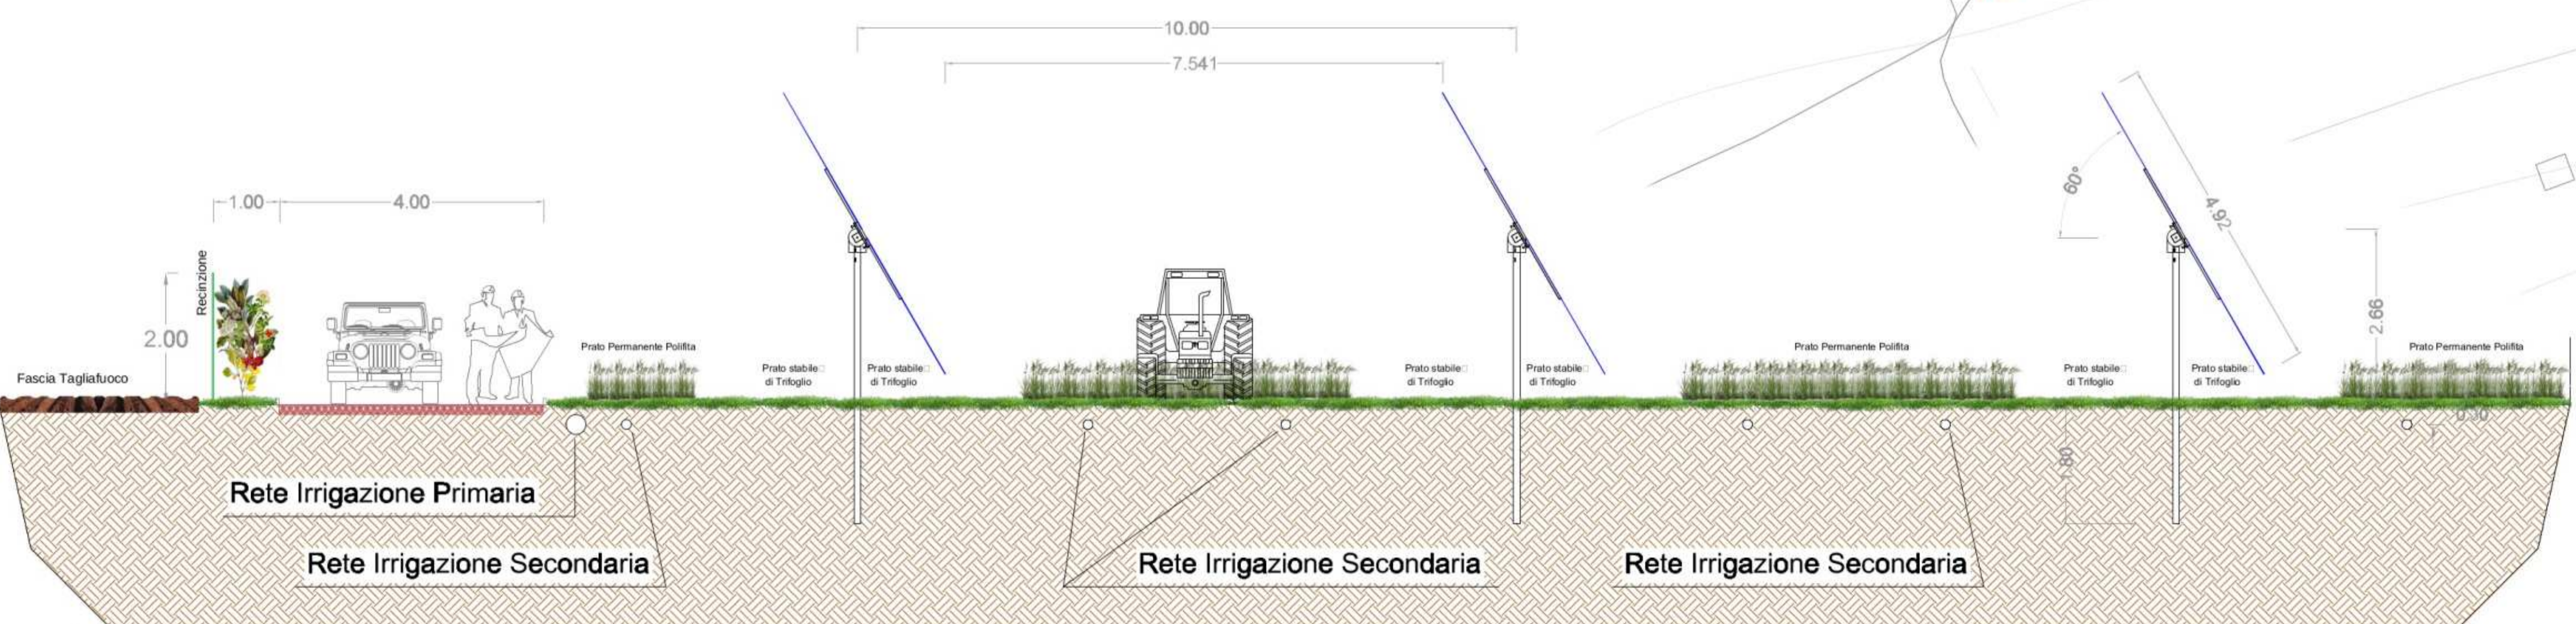

LEGENDA

- Moduli Fotovoltaici e Prato Stabile di Trifoglio
- Prato Stabile Polifita
- Viabilità Interna
- Area Batterie
- Recinzione e Siepe Perimetrale
- Irrigazione Rete Primaria
- Irrigazione Rete Secondaria

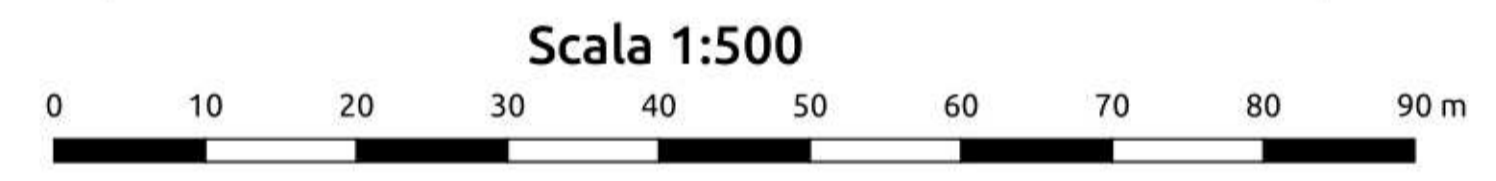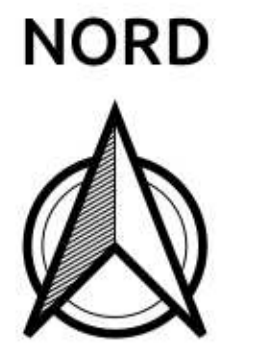

REGIONE BASILICATA 	PROVINCIA DI POTENZA 	COMUNE DI MONTEMILIONE 												
Denominazione impianto: <b>PERILLOPUC</b>														
Ubicazione: <b>Comune di Montemilione (PZ) Località "Masseria Perillo Quaglietta"</b>		Foglio: 27/17 Particelle: varie												
<b>PROGETTO DEFINITIVO</b> per la realizzazione di un impianto agrovoltaiico da ubicare nel comune di Montemilione (PZ) in località "Masseria Perillo Quaglietta", potenza nominale pari a 19,989 MW in DC e potenza in immissione pari a 18 MW AC, con sistema di accumulo da 10 MW, e delle relative opere di connessione alla RTN ricadenti nello stesso comune.														
PROPONENTE 	AMBRA SOLARE 24 S.R.L. Via Tevere n.41 - 00198 Roma (RM) P.IVA 16109721007 PEC: ambrasolare24@legalmail.it													
ELABORATO Valorizzazione Agricola		Tav. n° <b>A.19.b</b>												
<table border="1" style="width: 100%; border-collapse: collapse;"> <thead> <tr> <th>Numero</th> <th>Data</th> <th>Motivo</th> <th>Eseguito</th> <th>Verificato</th> <th>Approvato</th> </tr> </thead> <tbody> <tr> <td>Rev 0</td> <td>Novembre 2021</td> <td>Istanza per l'avvio del procedimento di Valutazione di Impatto Ambientale ai sensi dell'Art.23 del D.Lgs.152/2006 e ss.mm.ii.</td> <td></td> <td></td> <td></td> </tr> </tbody> </table>		Numero	Data	Motivo	Eseguito	Verificato	Approvato	Rev 0	Novembre 2021	Istanza per l'avvio del procedimento di Valutazione di Impatto Ambientale ai sensi dell'Art.23 del D.Lgs.152/2006 e ss.mm.ii.				Scala 1:500
Numero	Data	Motivo	Eseguito	Verificato	Approvato									
Rev 0	Novembre 2021	Istanza per l'avvio del procedimento di Valutazione di Impatto Ambientale ai sensi dell'Art.23 del D.Lgs.152/2006 e ss.mm.ii.												
IL PROGETTISTA Studio di Ingegneria Dott. Ing. SAVERIO GRAMEGNA Via Caduti di Nassirya n.179 70022 Altamura (BA) Ordine degli Ingegneri di Bari n. 8443 PEC: saverio.gramegna@ingpec.eu Cell: 3286812690		Spazio riservato agli Enti  												
IL TECNICO Dott. For. Nicola Cristella Strada Pantone zona I n.349 74015 - Martina Franca (TA) Ordine dei Dott. Agronomi e dei Dott. Forestali della Provincia di Taranto n. 269 Mail: nicolacristella@gmail.com		 												