

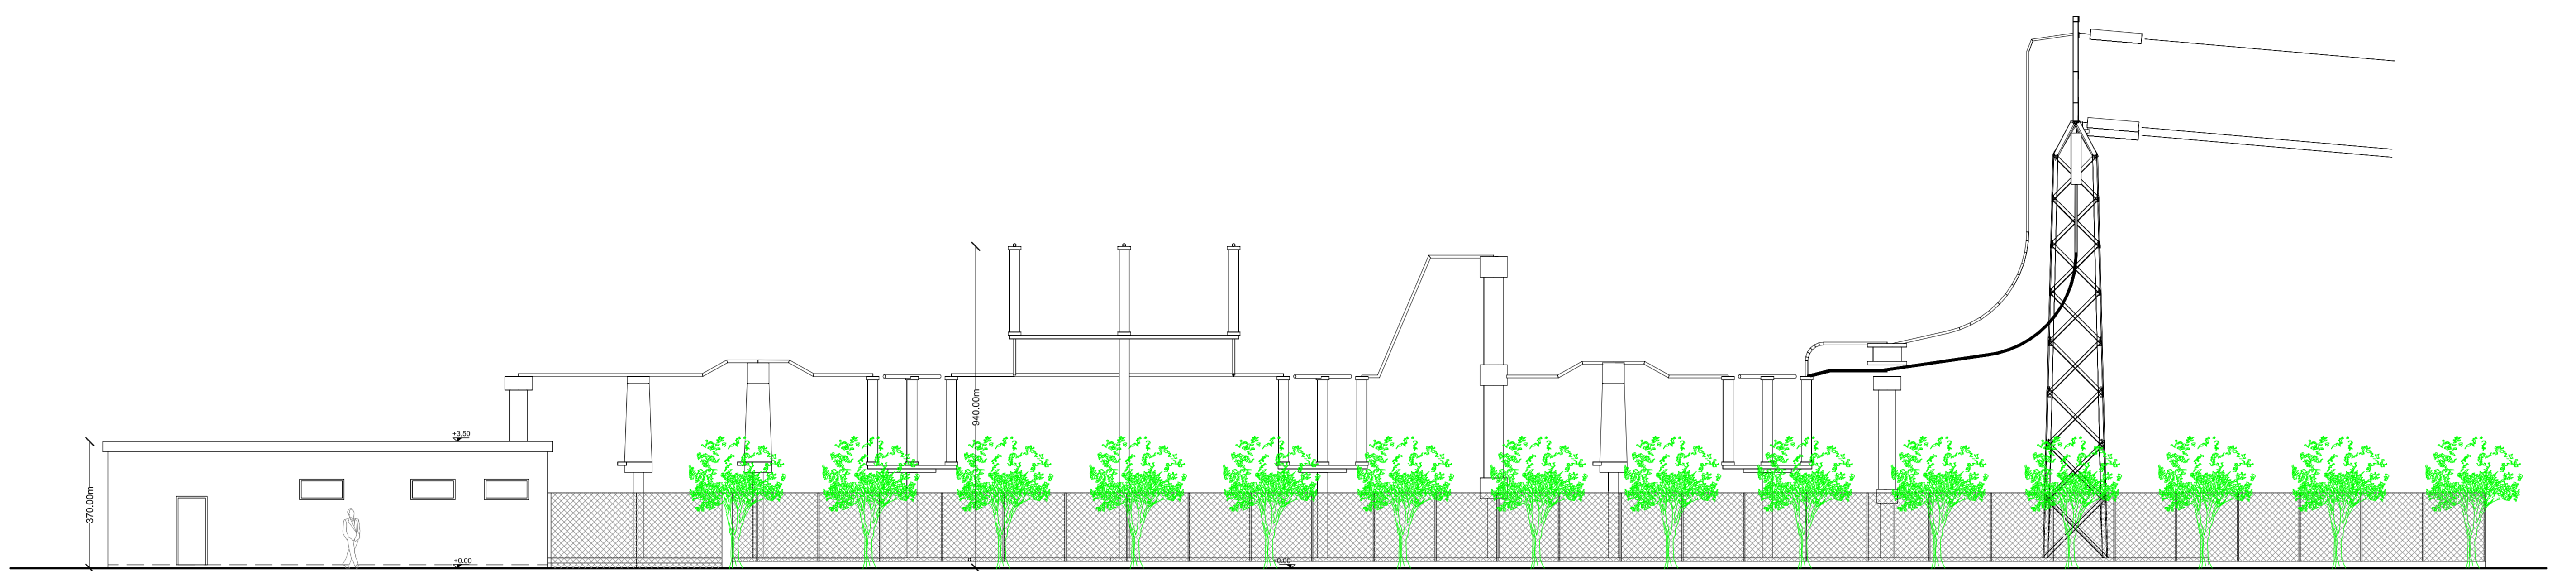
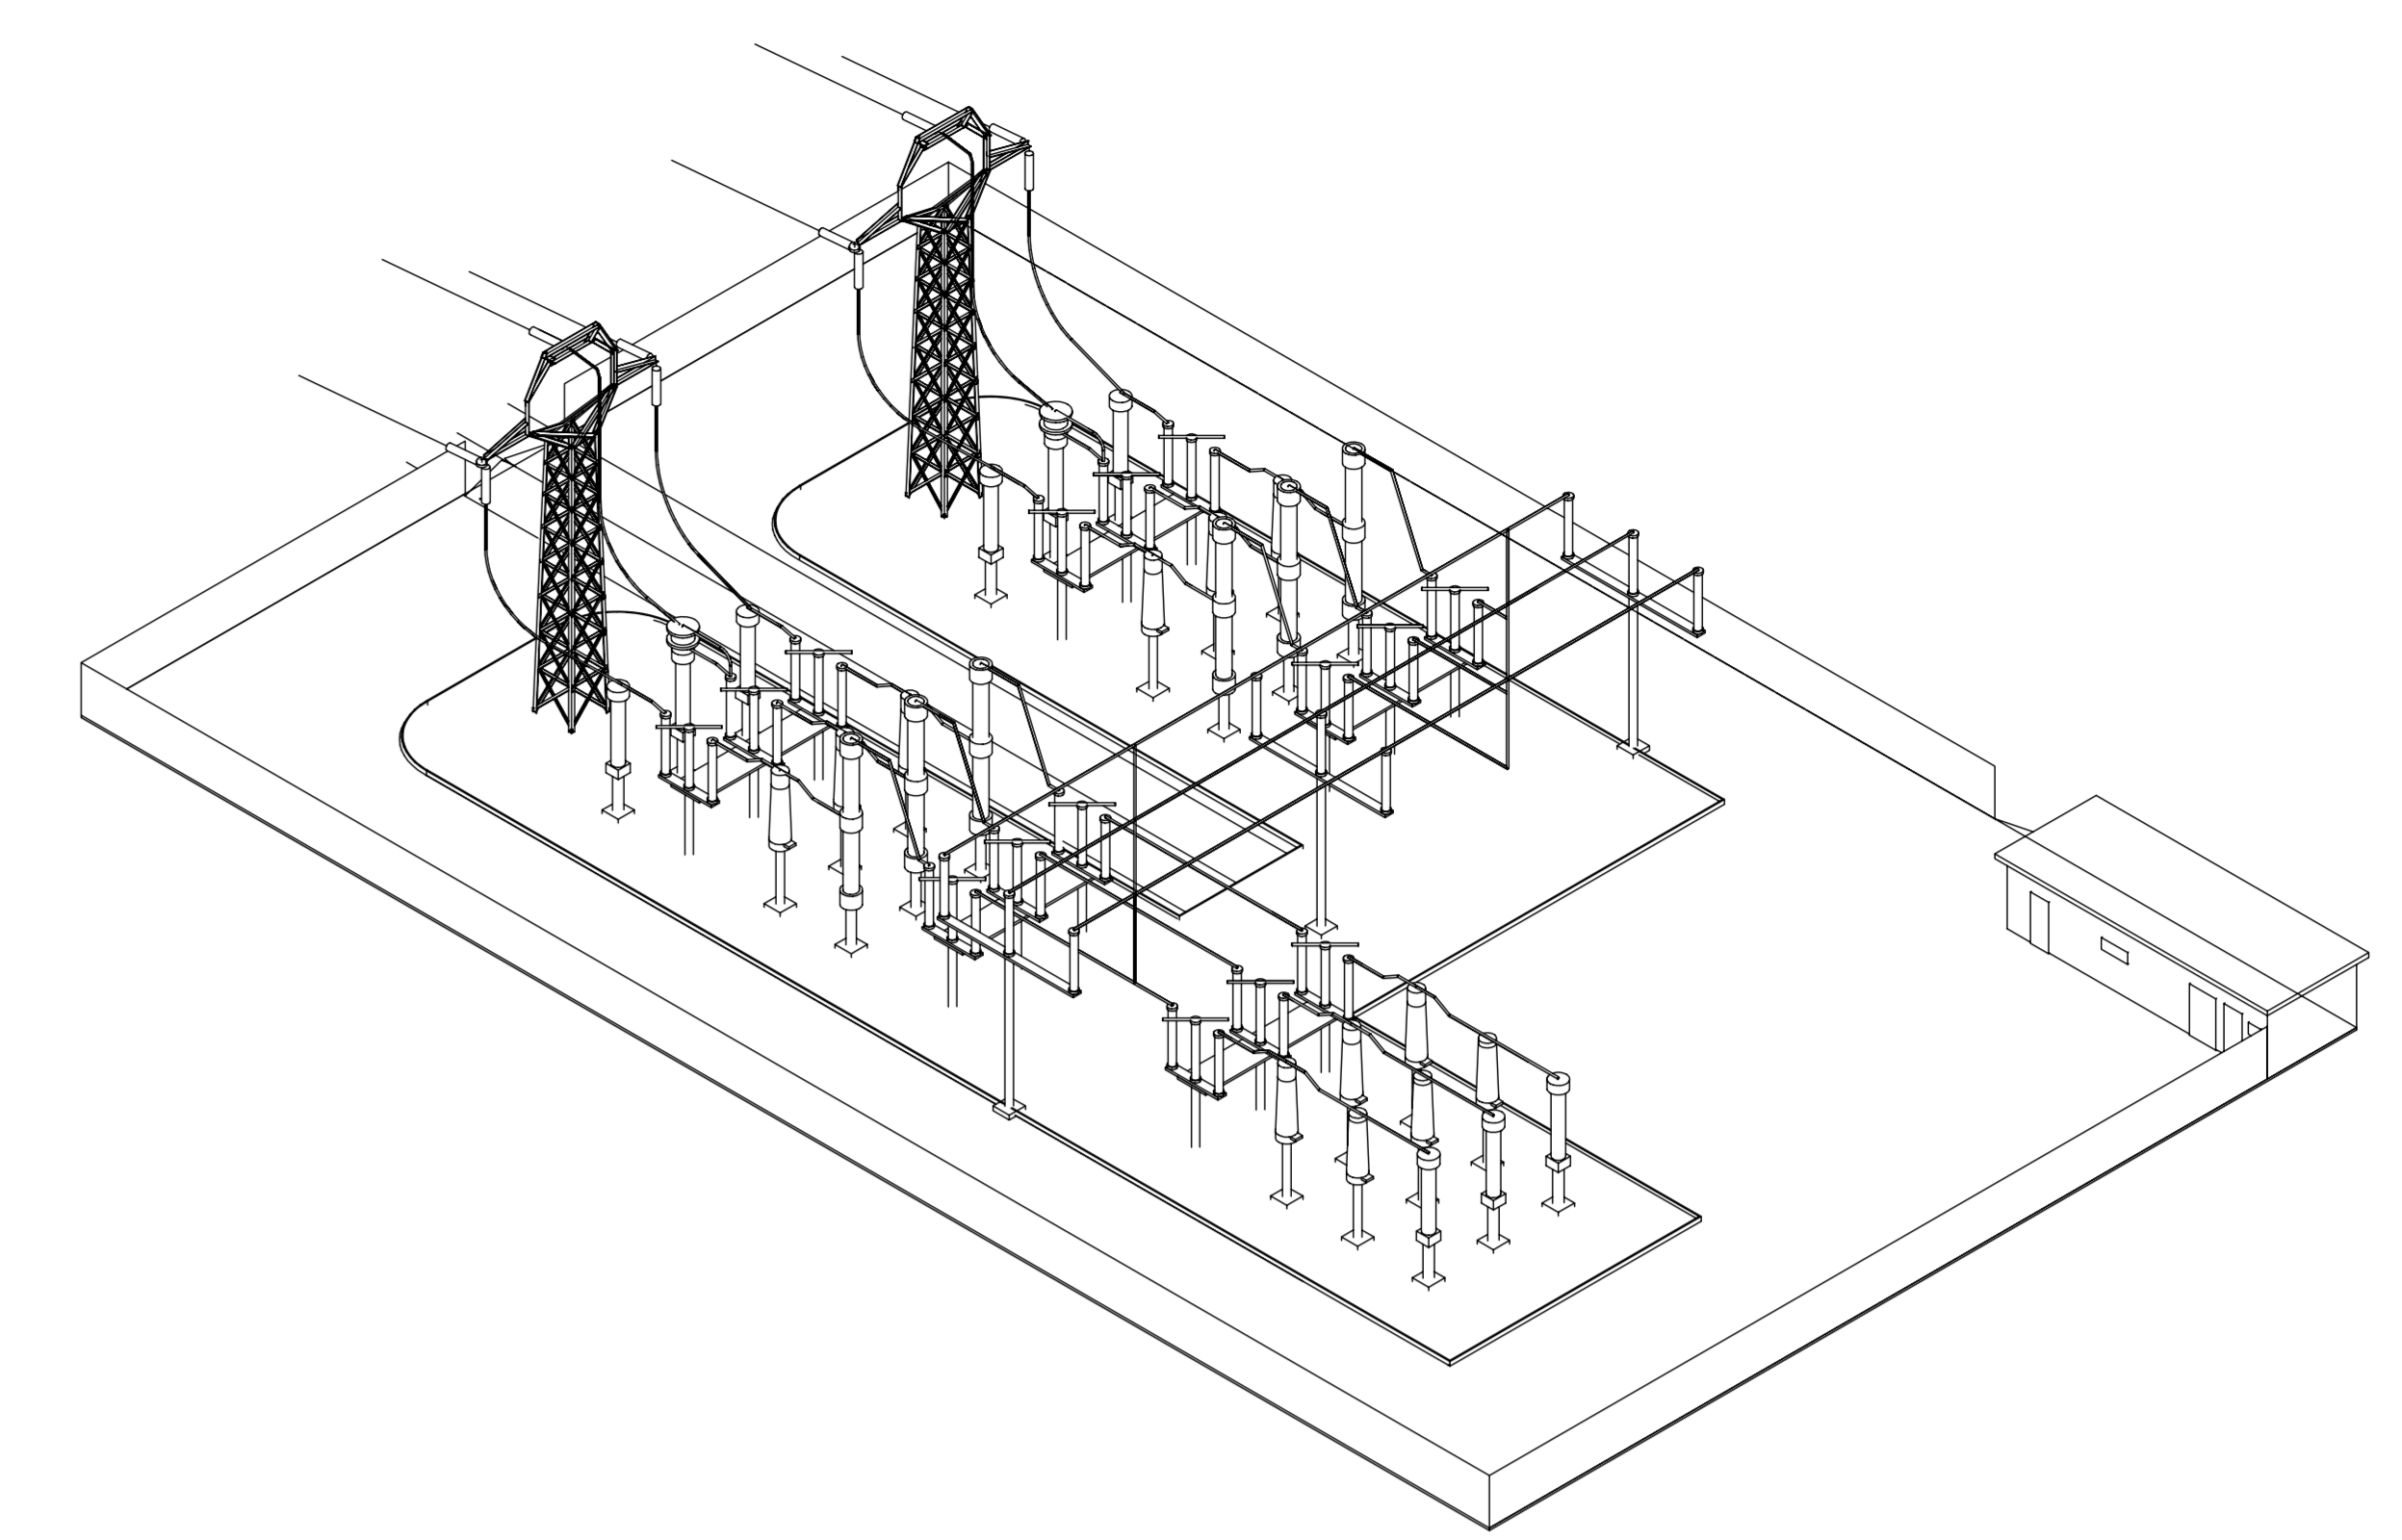



Prospetto C

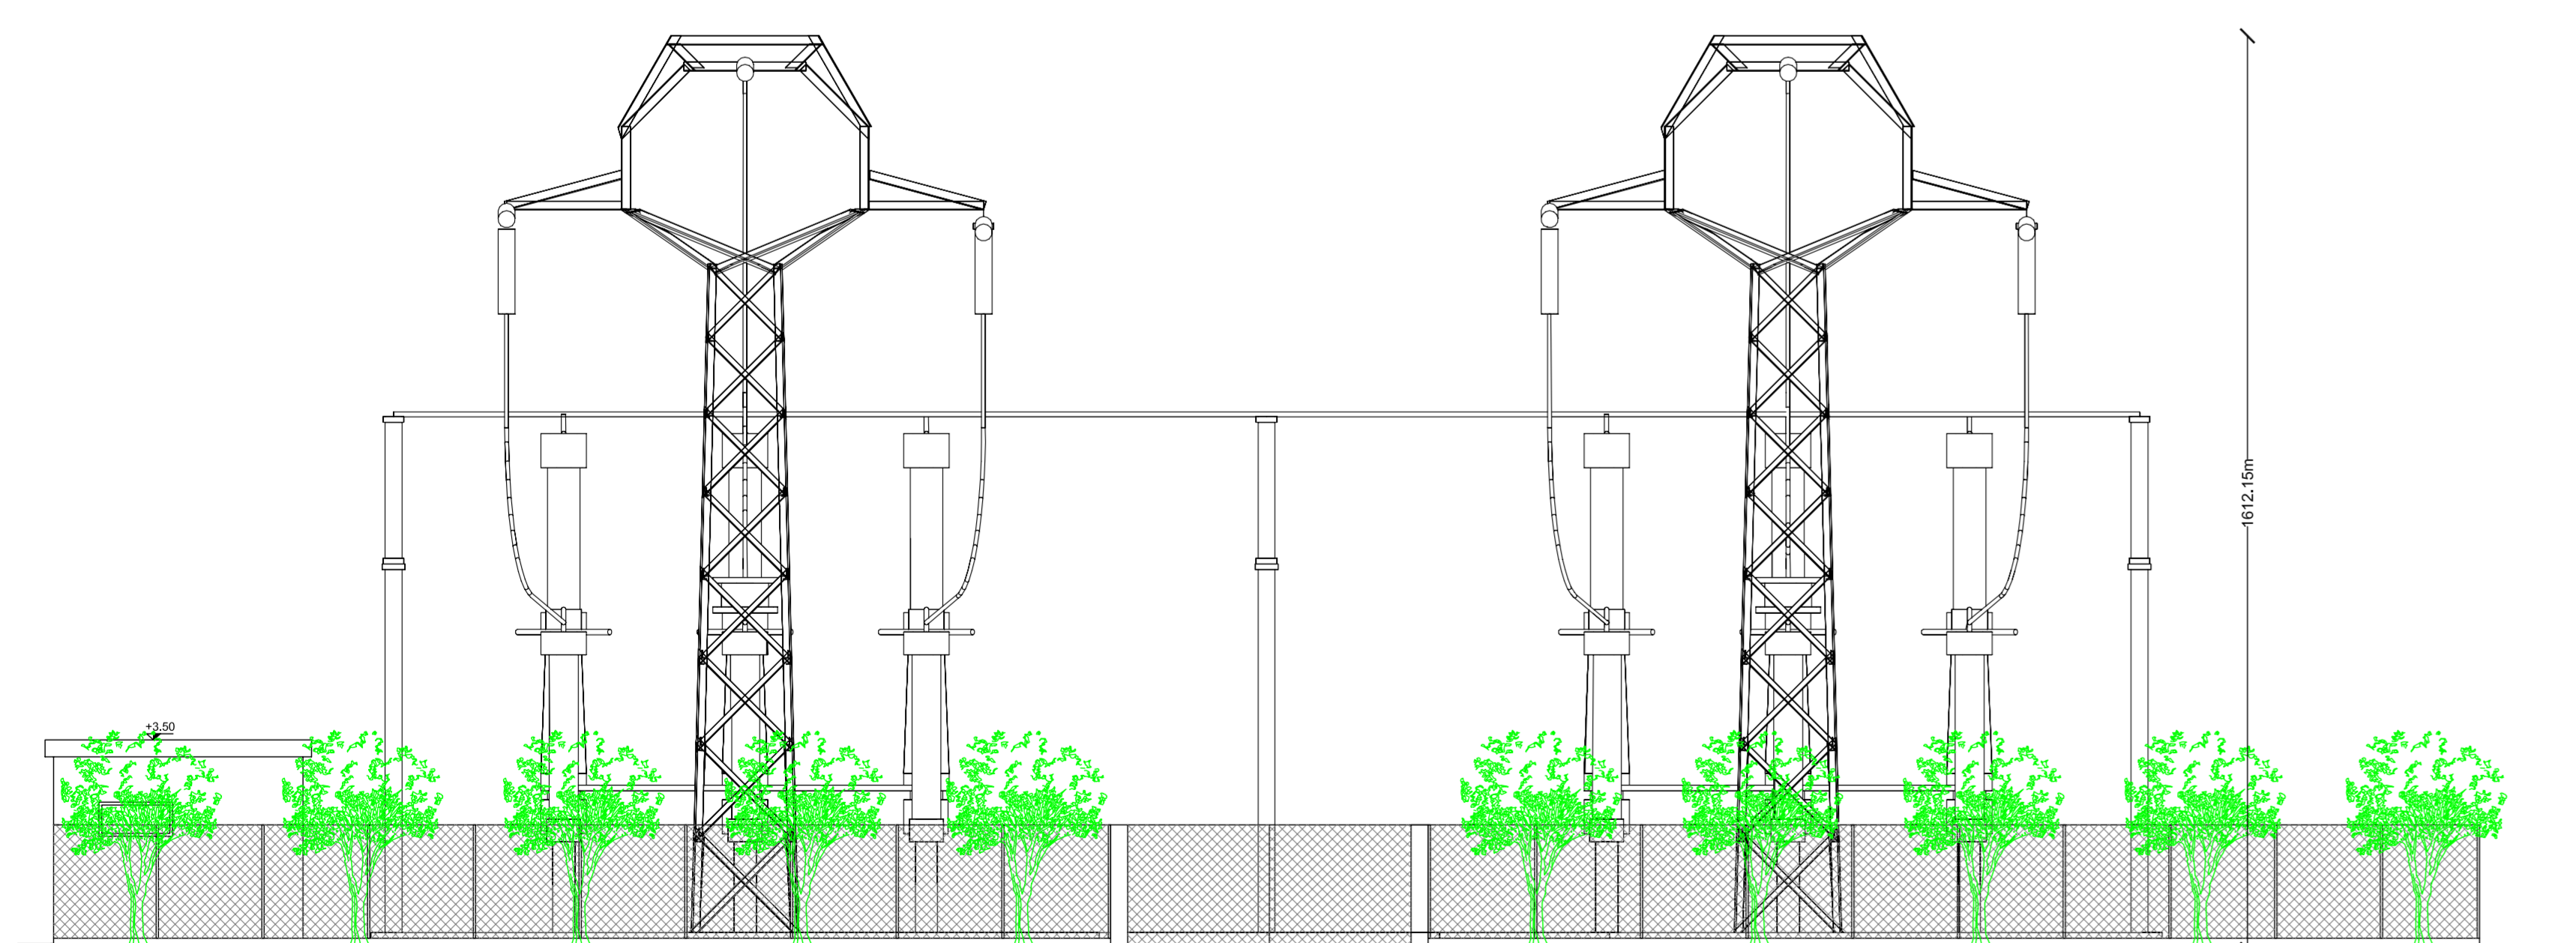

Prospetto A

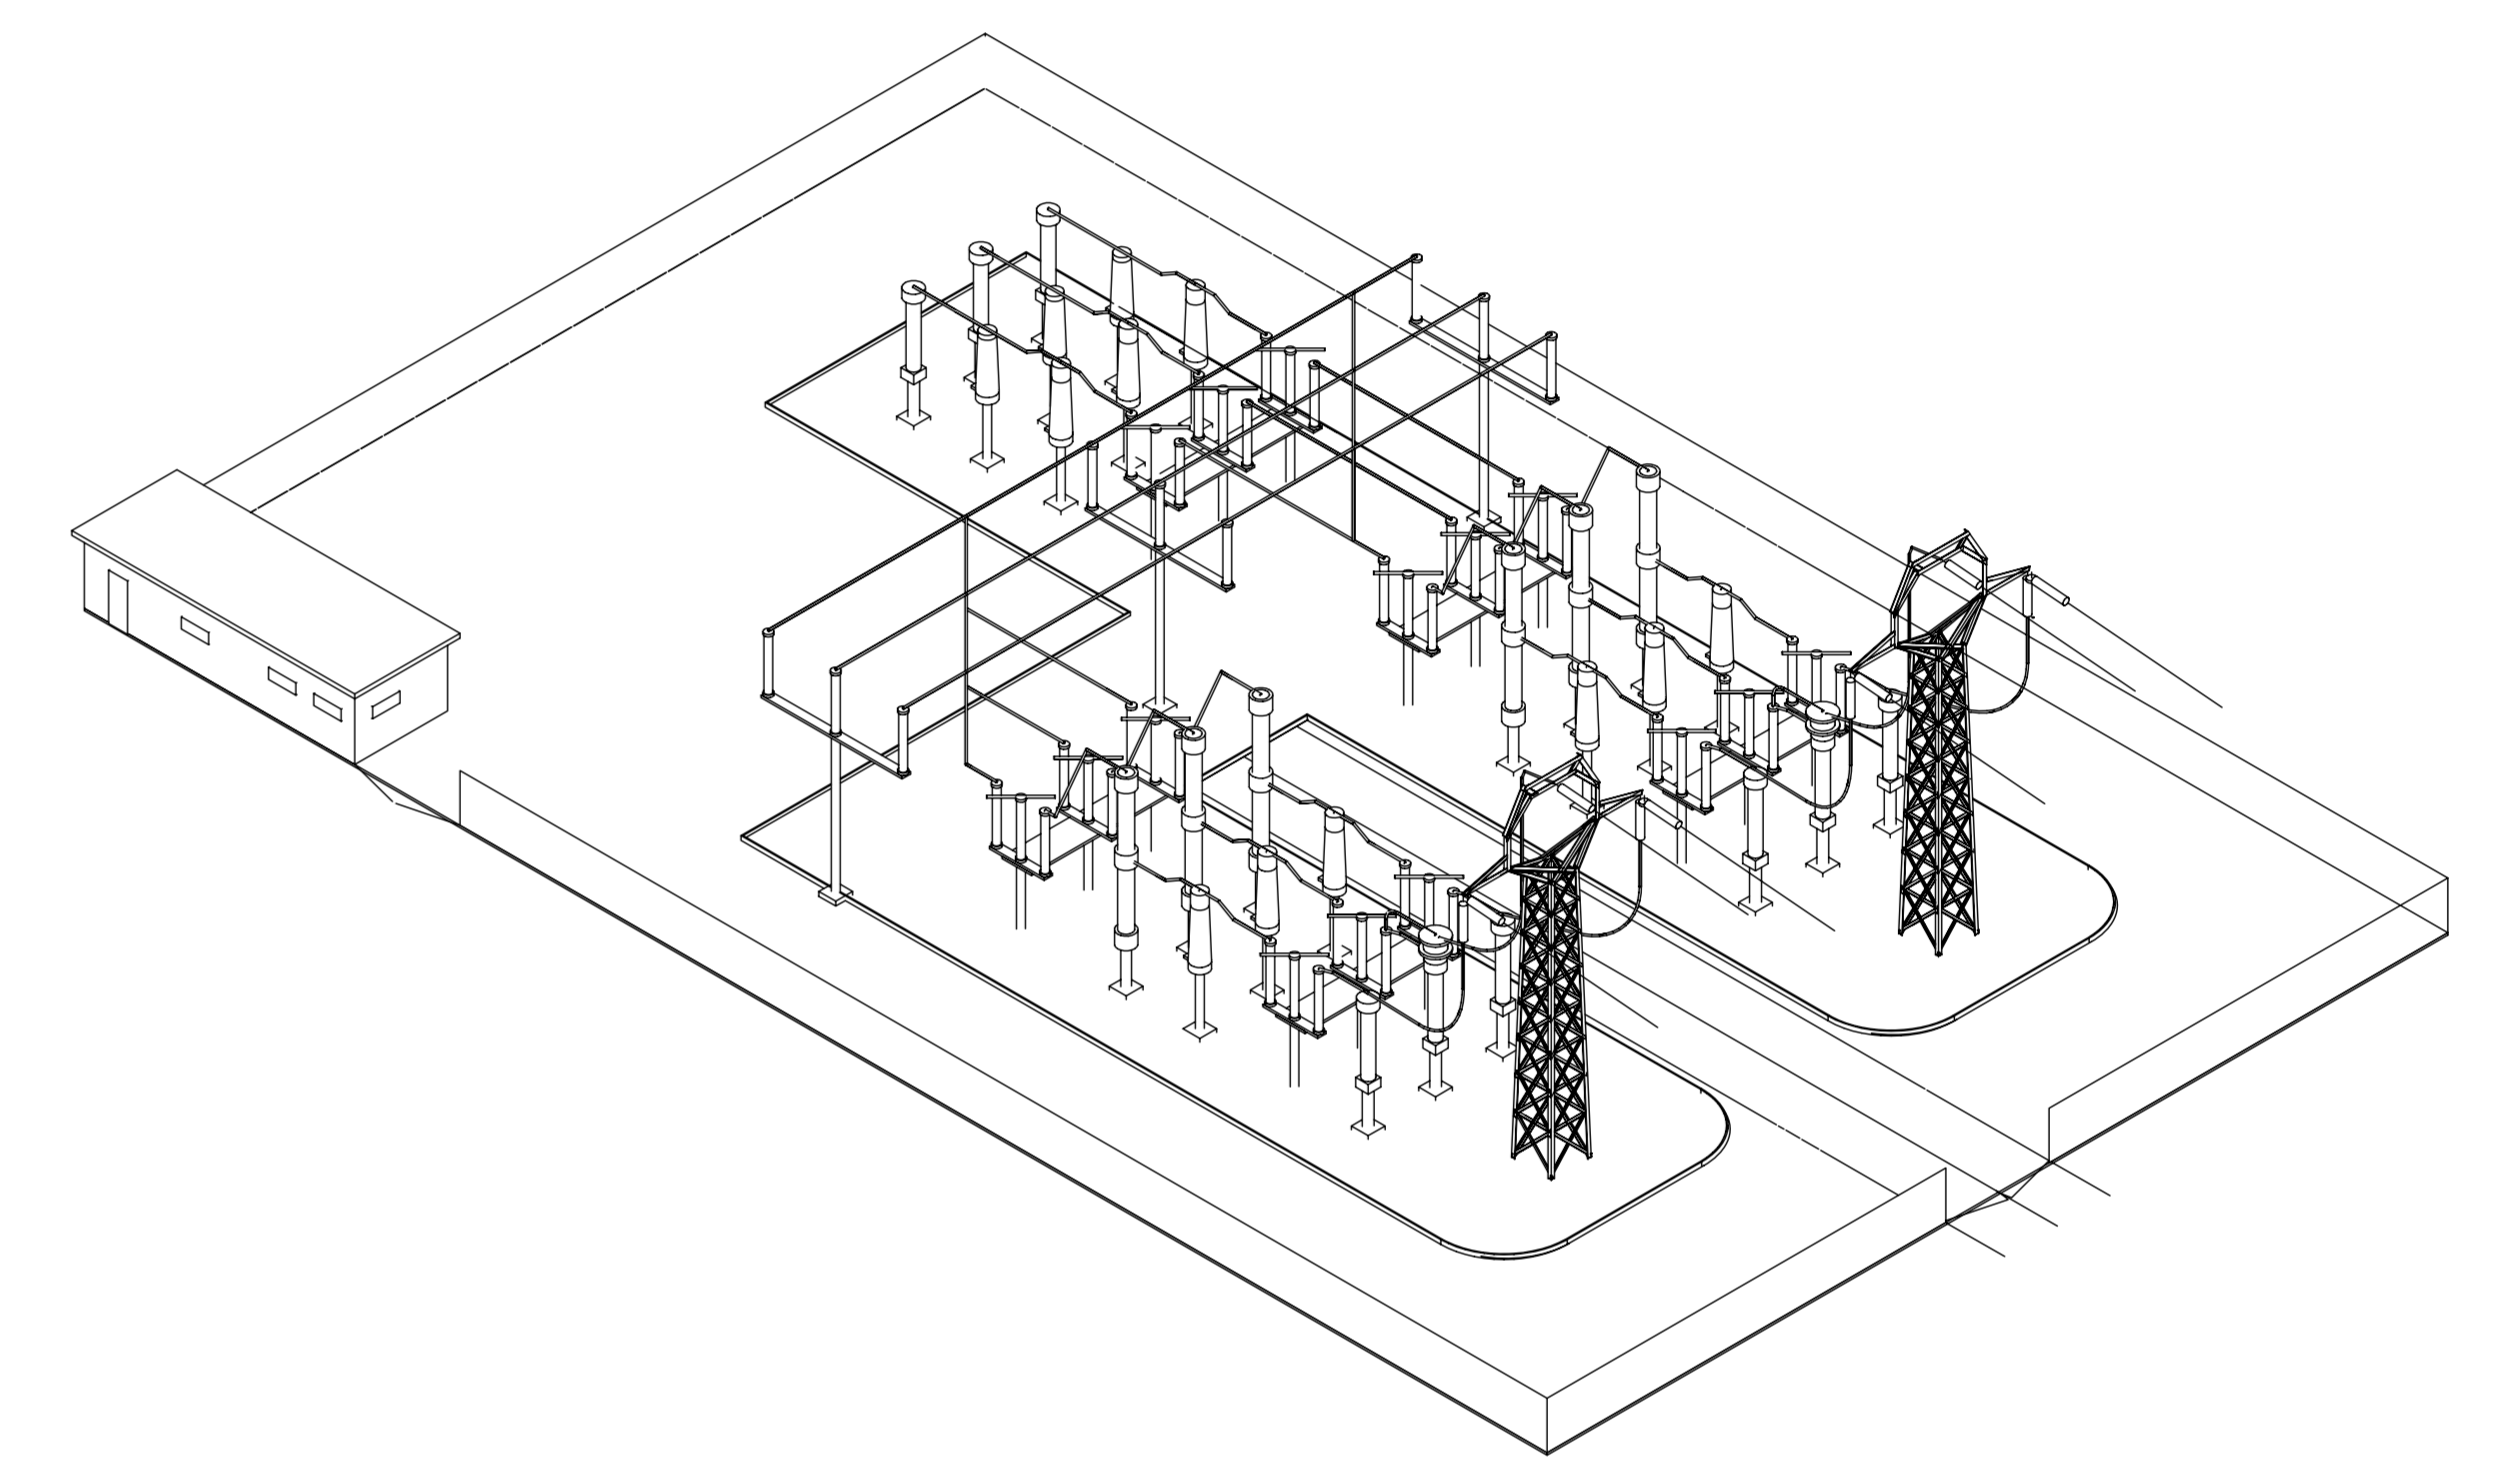

Prospetto D

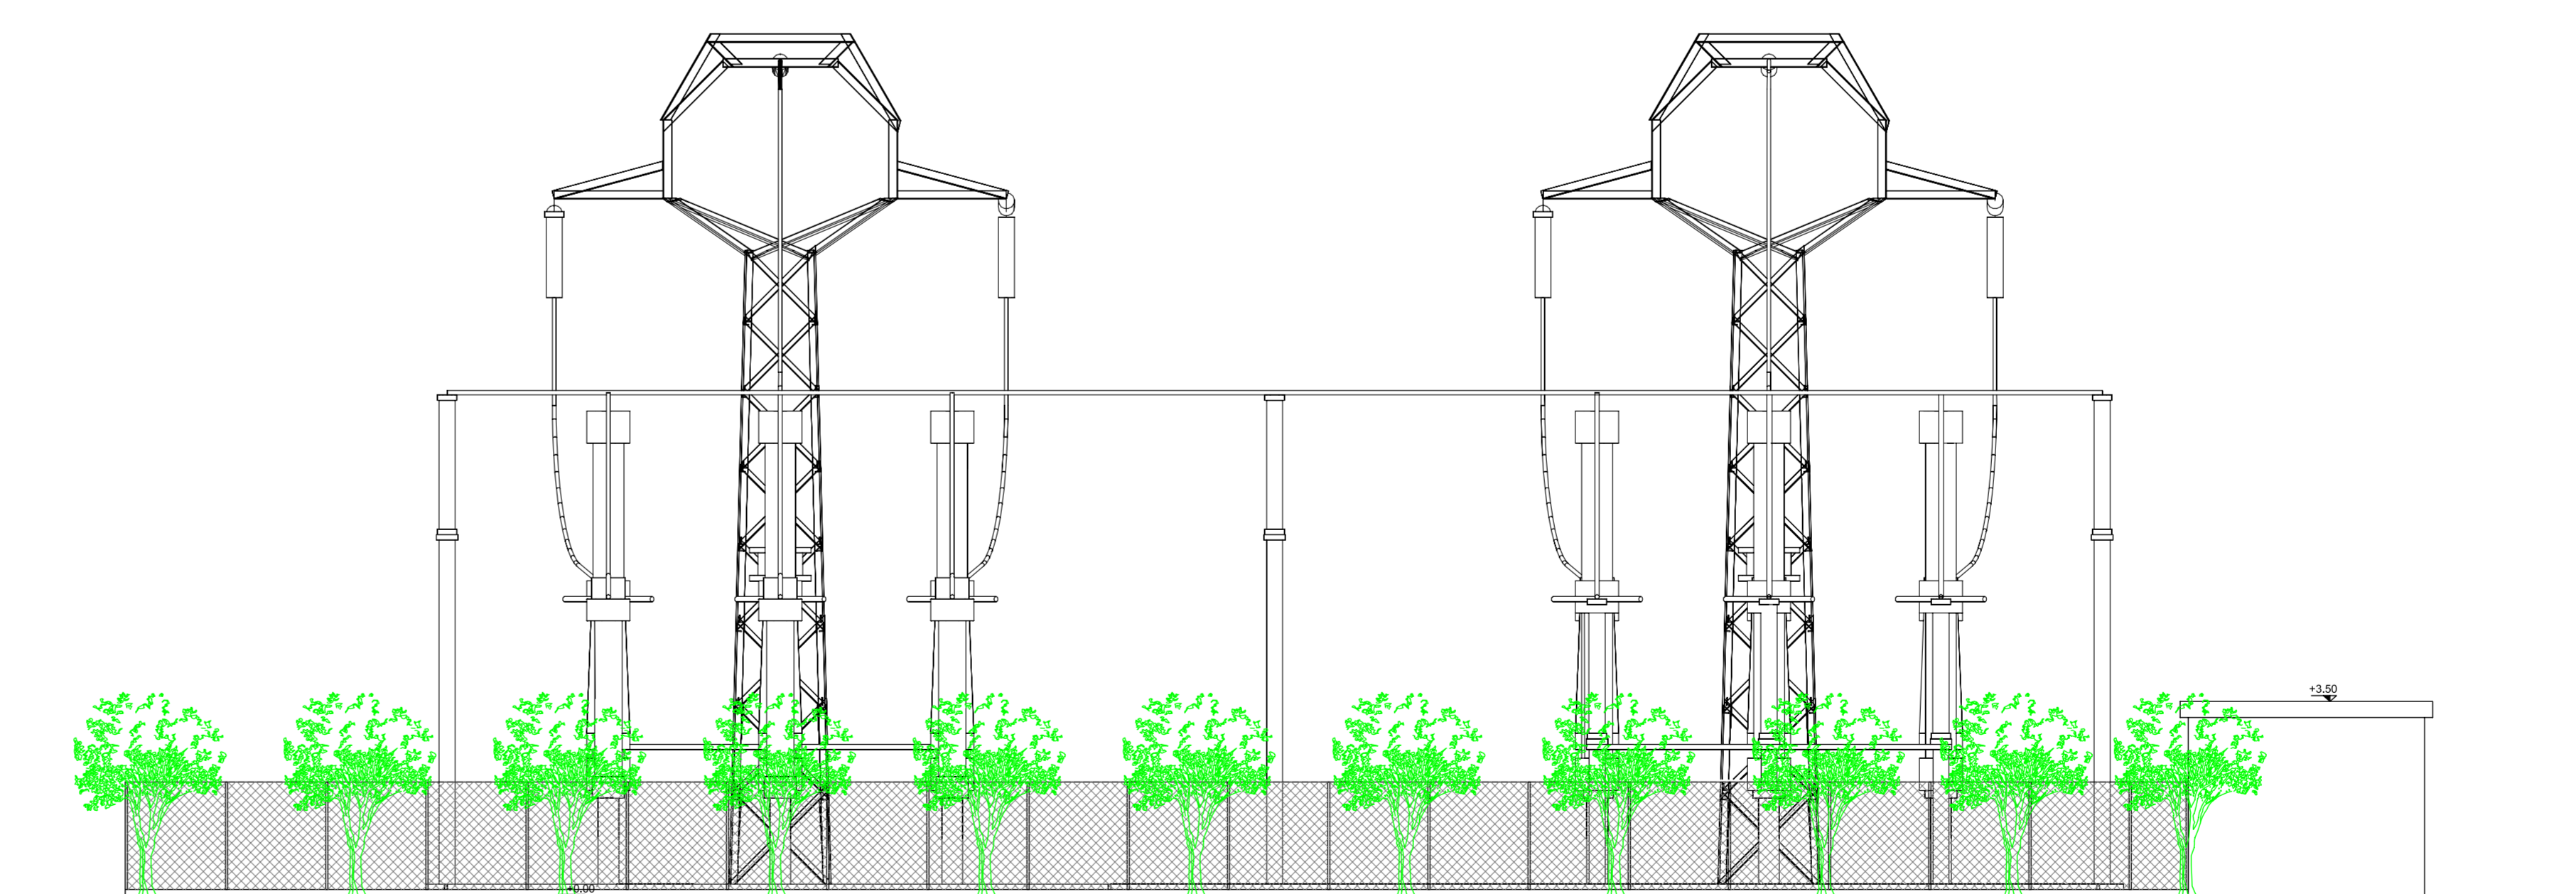

Prospetto B

**REGIONE SICILIANA
COMUNE DI BUTERA**

00	22/11/08	R	EMISSIONE						
REV.	DATA	CODICE	DESCRIZIONE	REVISIONE	PREPARED	CONTROLLATO	APPROVATO		
	EMISSIONE	VERSIONE			DA ING. G. TEBALDI	DA ING. G. TEBALDI	DA ING. G. TEBALDI		
					AUTORIZZAZIONE	EMISSIONE			

**PARCO EOLICO OFFSHORE
DEL GOLFO DI GELA**

LORENTE N
W
S

STILO
SOTTOSTAZIONE DI
CONSEGNA
PROSPETTI

PROGETTO	97758	EMISSO DA	SPAZIO AL PROGETTO	FORMATO	AO	SCALA	1:100	
DOCUMENTO N°	97758SPEC018			FOGLIO	1	DI	1	
INFORMAZIONE RISERVATA: DA NON UTILIZZARE PER SOGGI CHERO DA QUELLI PER CUI SONO STATE FORNITE							FORMA FILE	97758SPEC018
STAMPARE A COLORE							STAMPARE IN B&W	

spazio al progetto s.r.l.
Via Franz Listz, 29 - 00145 Palermo - Tel/Fax +39 0916820254
e.mail info@spazioalprogetto.com