


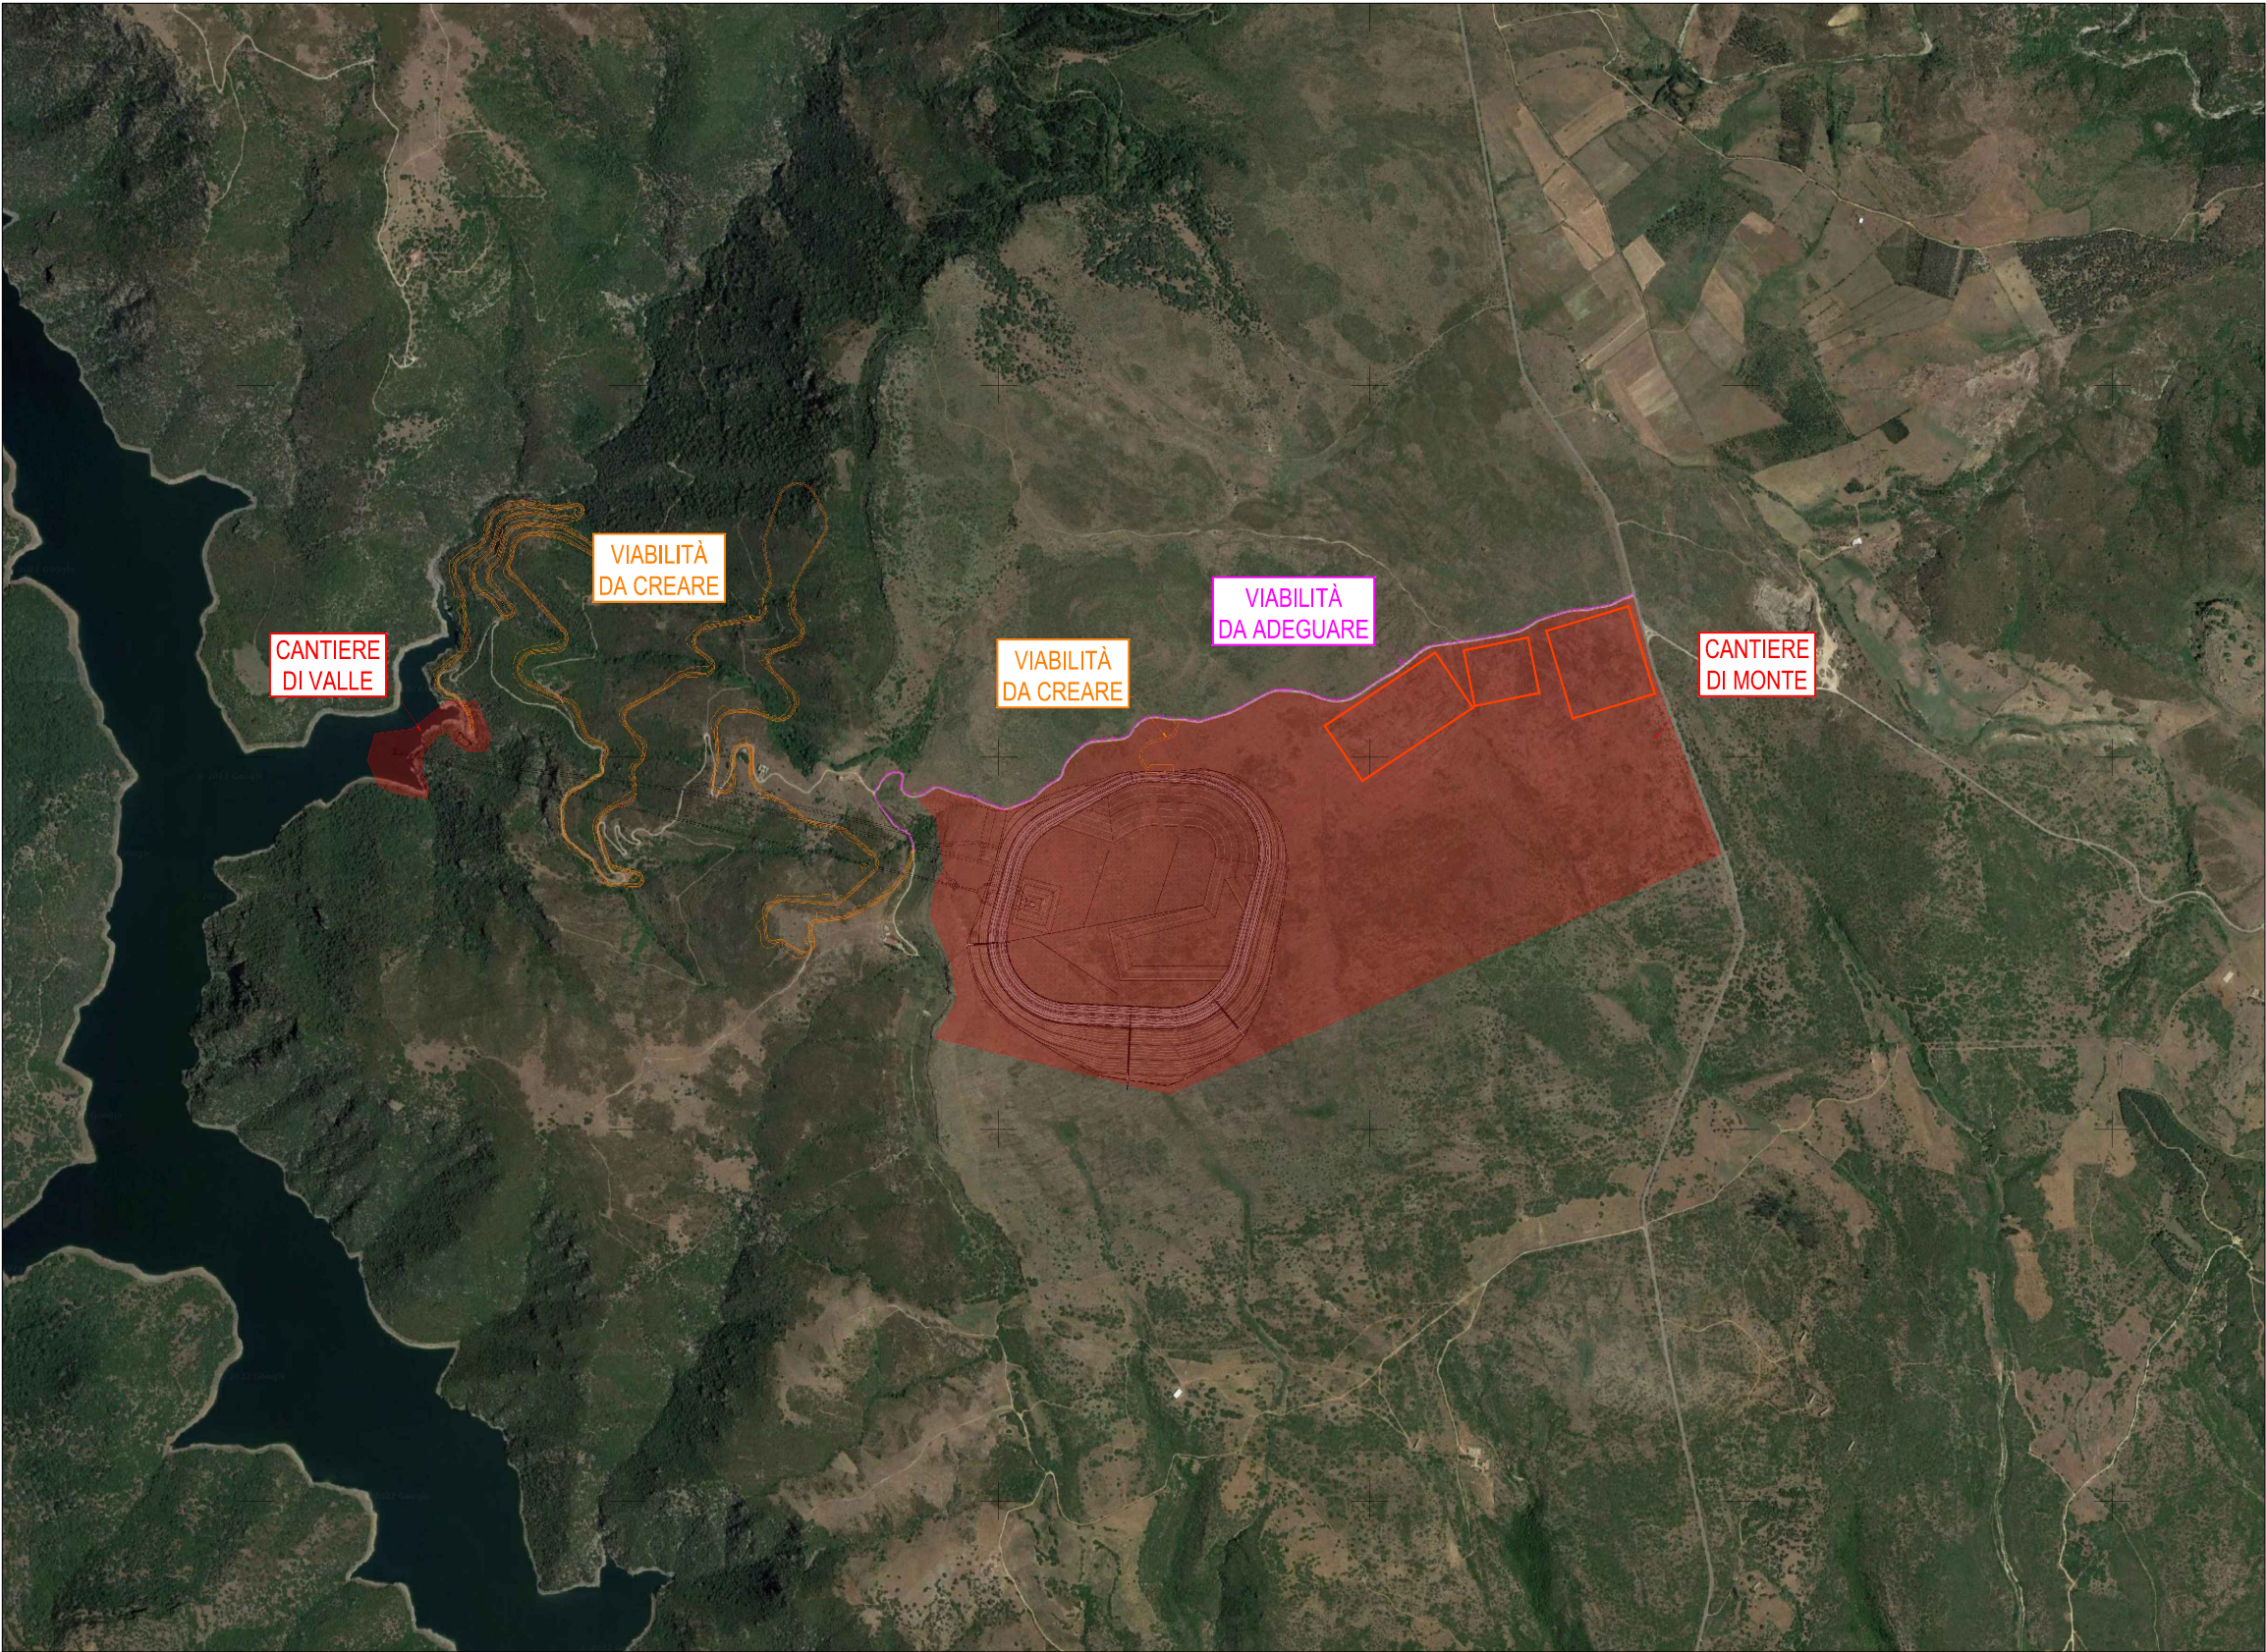

RIFERIMENTO

Edison, “Taccu sa Pruna” – Impianto di Accumulo Idroelettrico Mediante Pompaggio ad Alta Flessibilità,
Planimetria generale delle aree di cantiere e della viabilità, Doc. 1351-A-FN-D-04-0, REV.0, 19/05/2022.

SCALA

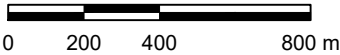


FIGURA 4.01

AREE DI CANTIERE E VIABILITÀ