
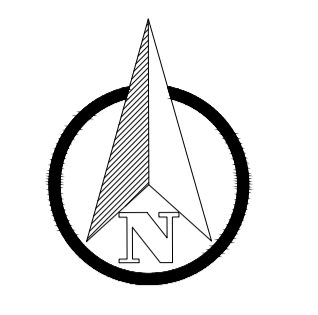


PLANIMETRIA SU CARTA
TECNICA REGIONALE

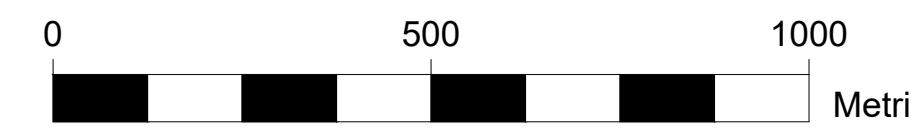

"TACCU SA PRUNA"
 Impianto di accumulo idroelettrico mediante pompaggio ad alta flessibilità

Comune di Esterzili (SU)

COMMITENTE 	PROGETTAZIONE
TITOLO ELABORATO Planimetria di progetto su base CTR	SCALA 1:10.000
	COMMESSA 1351
	CODIFICA DOCUMENTO 1351-A-FN-D-01-0
4 3 2 1 0 PRIMA EMISSIONE	DATA 19/05/2022 REDATTO M.Bracchitta VERIFICATO C.Pasqua APPROVATO L.Papetti
REV. 1 2 3 4 5 6 7 8 9 10 11 12 13 14 15 16 17	DESCRIZIONE DATA REDATTO VERIFICATO APPROVATO

Questo disegno non può essere riprodotto, né utilizzato altrove, né ceduto a terzi in tutto o in parte senza il consenso scritto degli autori