




SEZIONE A-A 1 : 100

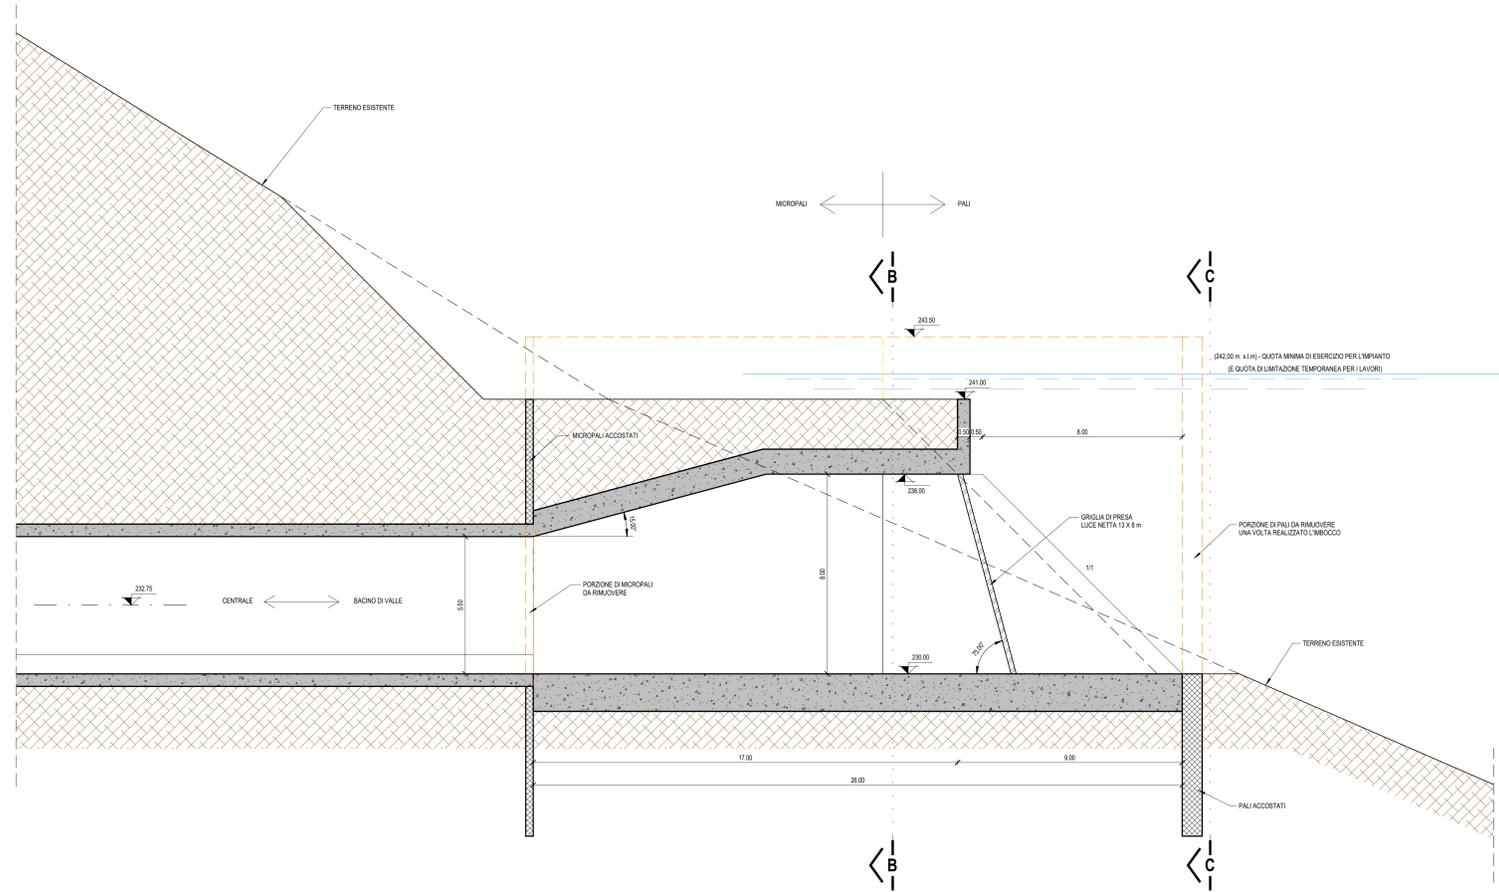


SEZION B-B 1 : 100

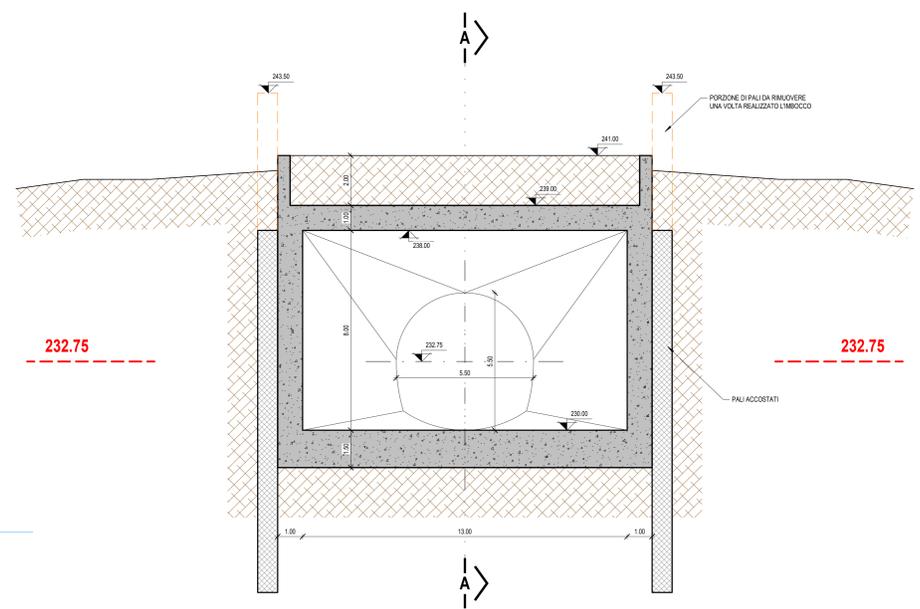

PIANTA A QUOTA 232.75 m slm 1 : 100

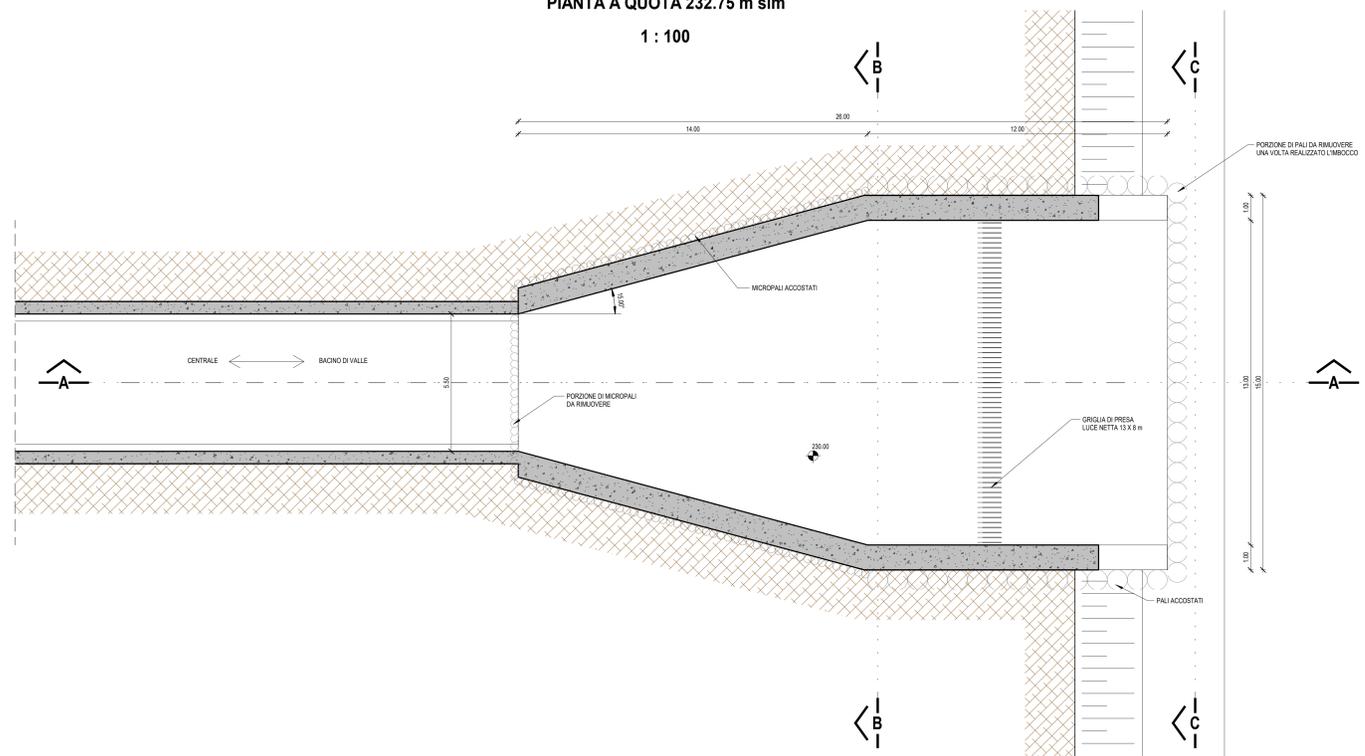

SEZIONE C-C 1 : 100

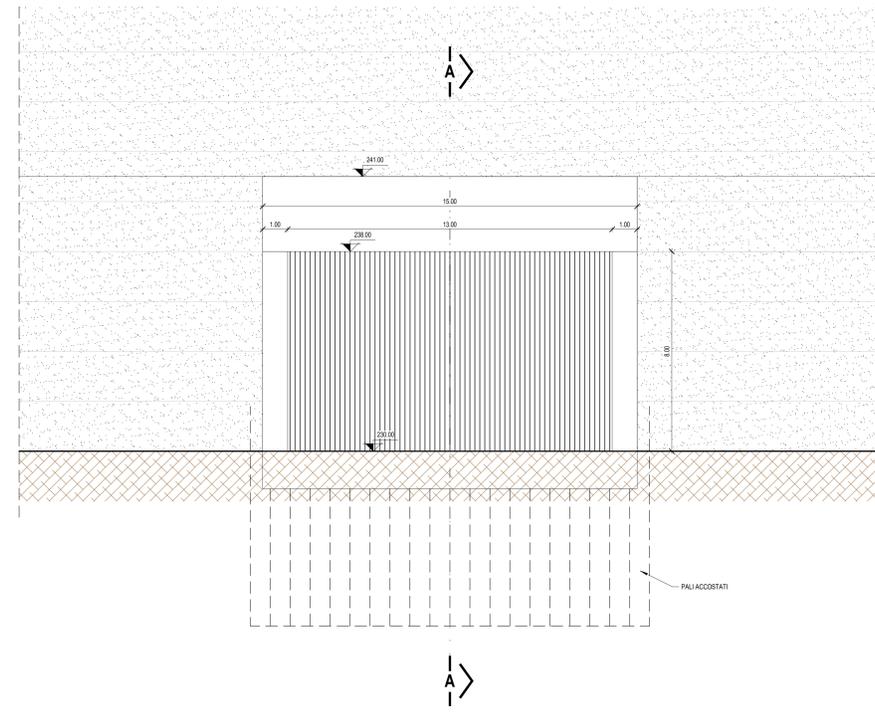

"TACCU SA PRUNA"
Progetto di impianto di accumulo idroelettrico ad alta flessibilità
Comune di Esterzili (SU)

Opera di presa di valle Pianta e sezioni		SCALA 1:100	CONSEGNA 1351
		CODICE PROGETTO 1351-B-FN-D-01-0	
4 3 2 1 0	PRIMA EMISSIONE	17/05/2022	S. Ravalli C. Pasqua L. Pagetti
100 90 80 70 60 50 40 30 20 10 0	0 1 2 3 4 5 6 7 8 9 10 11 12 13 14 15 16 17	0 1 2 3 4 5 6 7 8 9 10 11 12 13 14 15 16 17	0 1 2 3 4 5 6 7 8 9 10 11 12 13 14 15 16 17

Questo disegno non può essere riprodotto, né utilizzato, o terzi in tutto o in parte senza il consenso scritto degli autori.