


SEZIONE TIPO GPz 1

SCALA 1:50


SEZIONE TIPOLOGICA AD OPERA FINITA

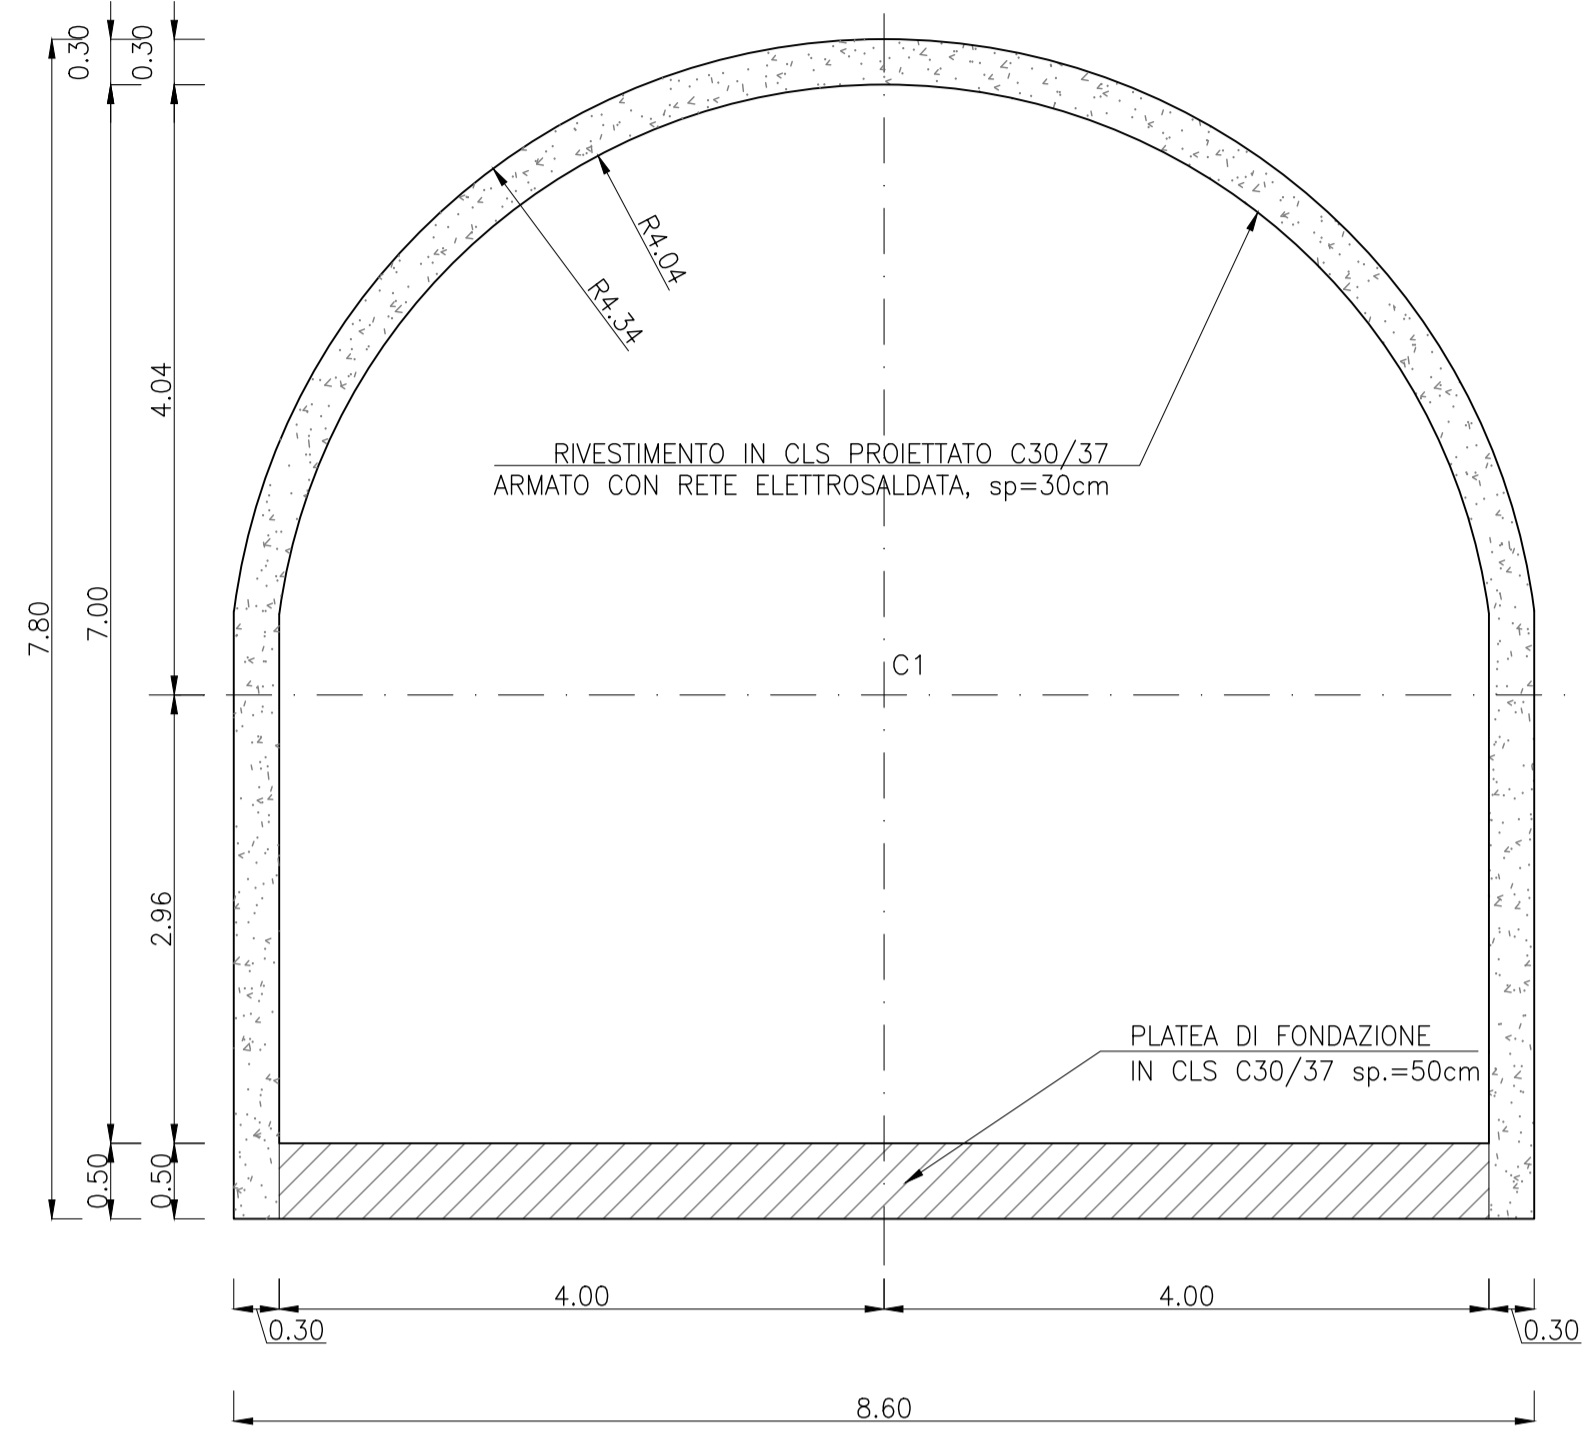

SEZIONE TIPO GPz2

SCALA 1:50


SEZIONE TIPOLOGICA AD OPERA FINITA

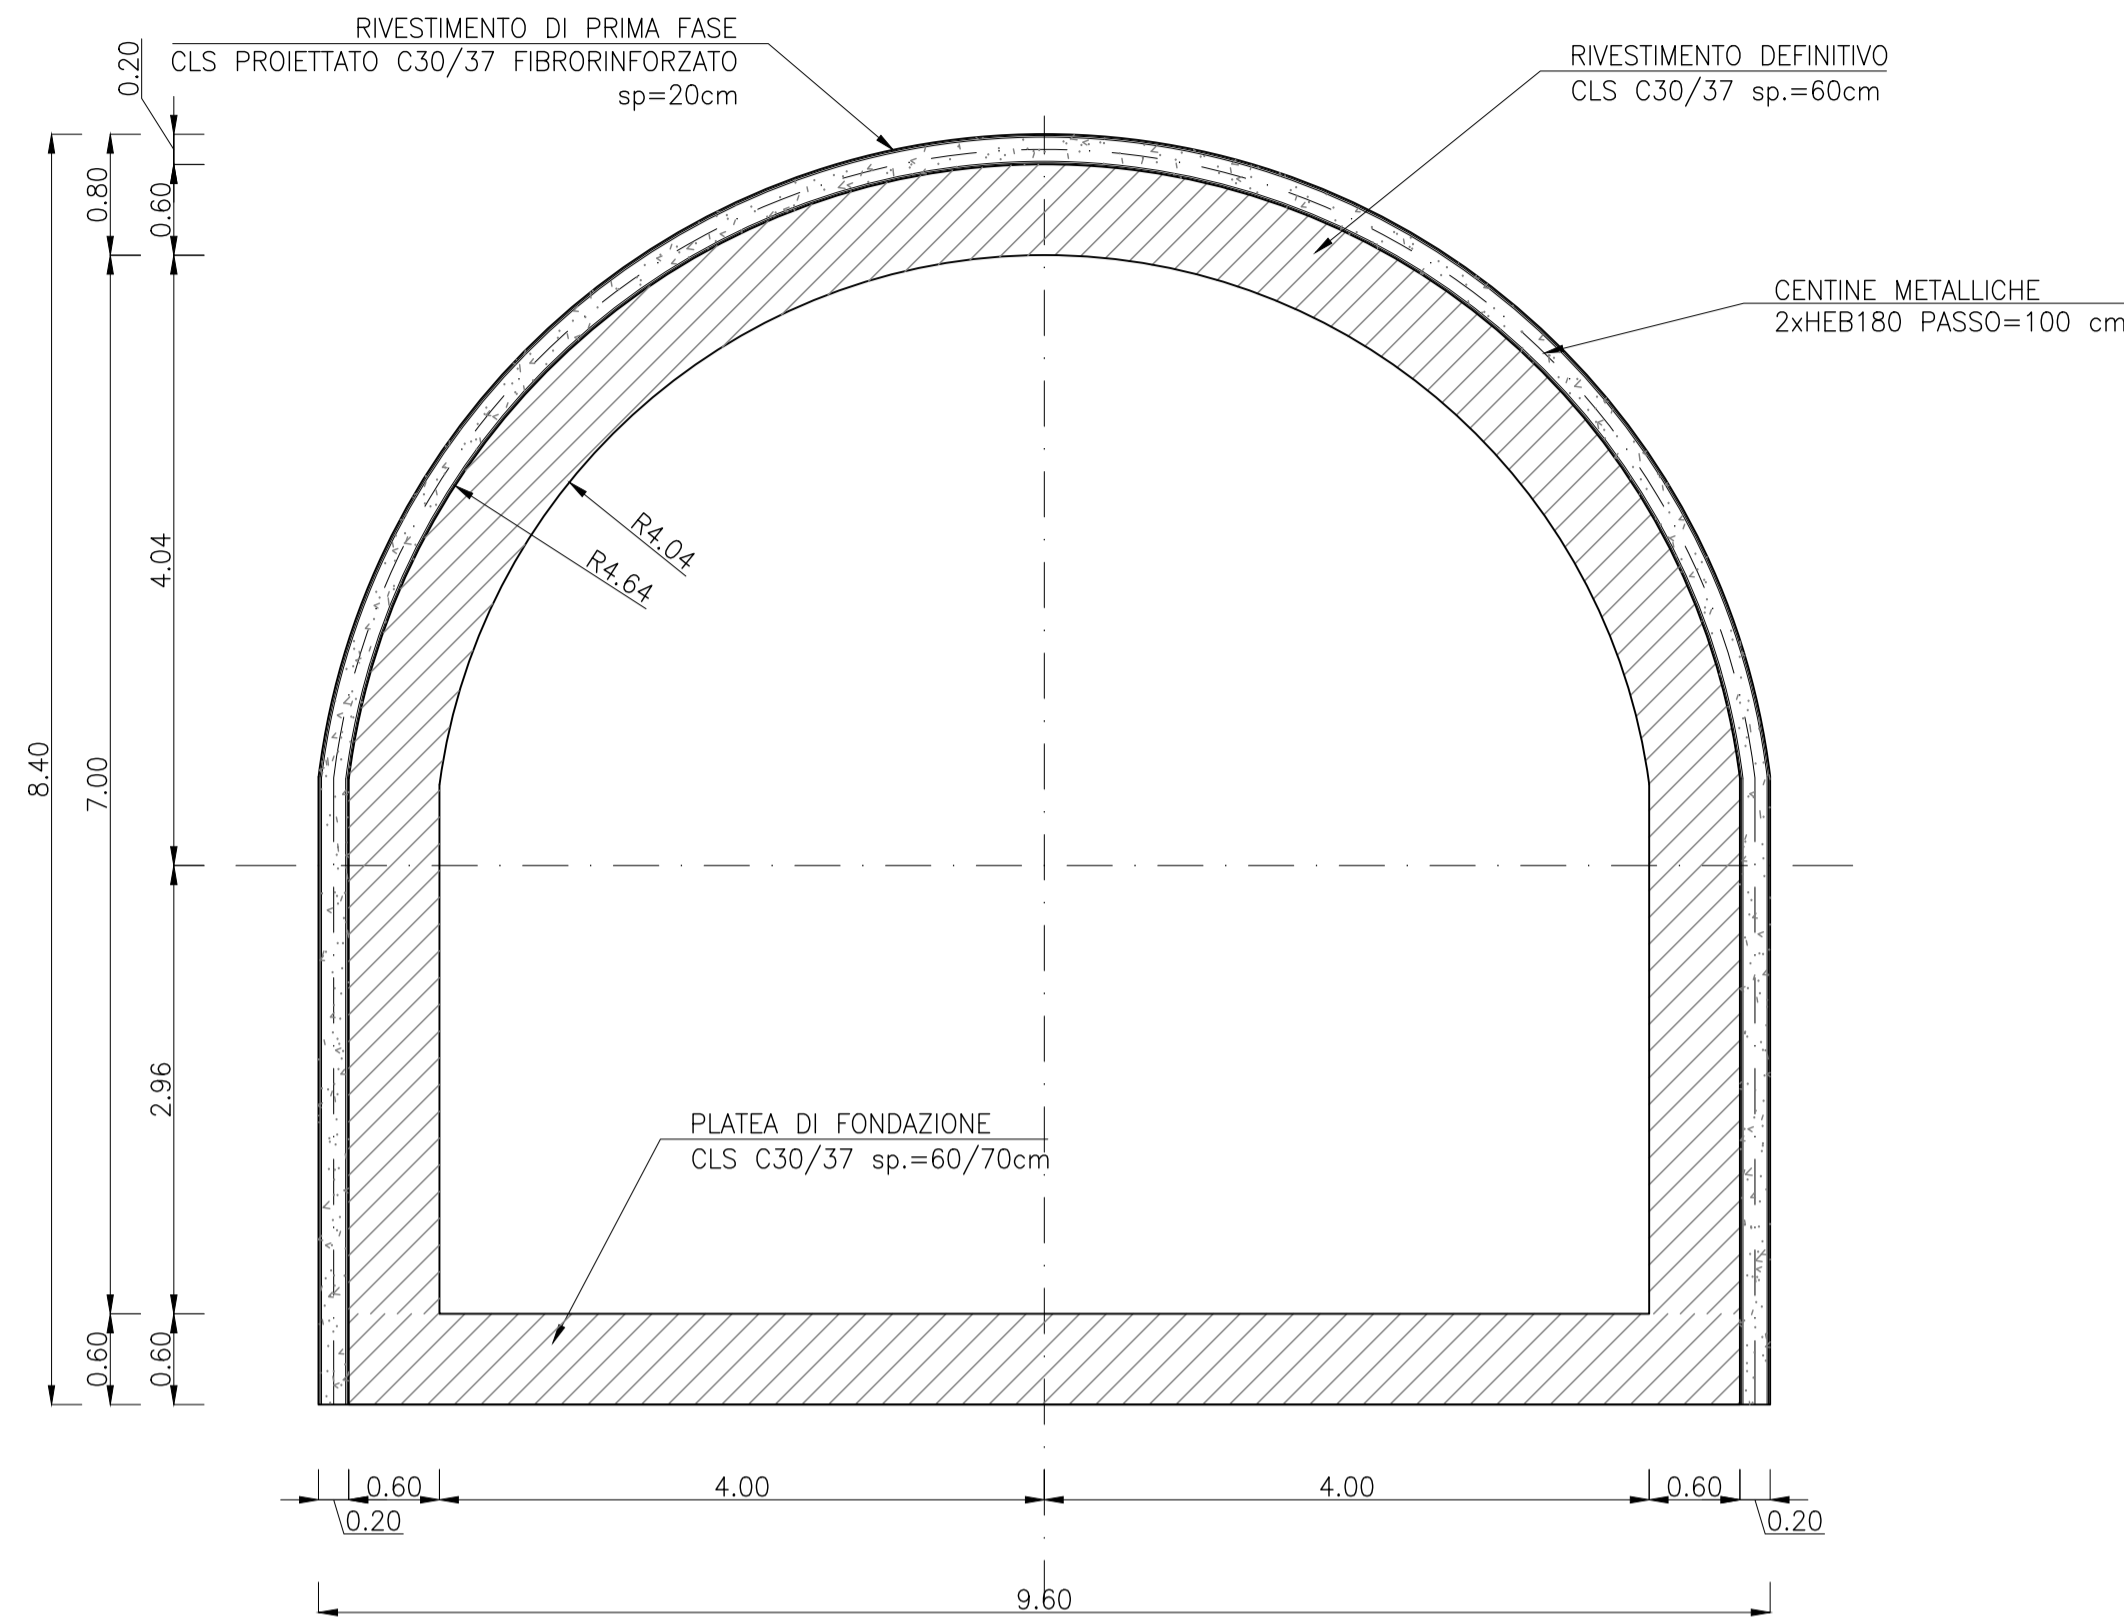

SEZIONE TIPO GPz 3

SCALA 1:50


SEZIONE TIPOLOGICA AD OPERA FINITA

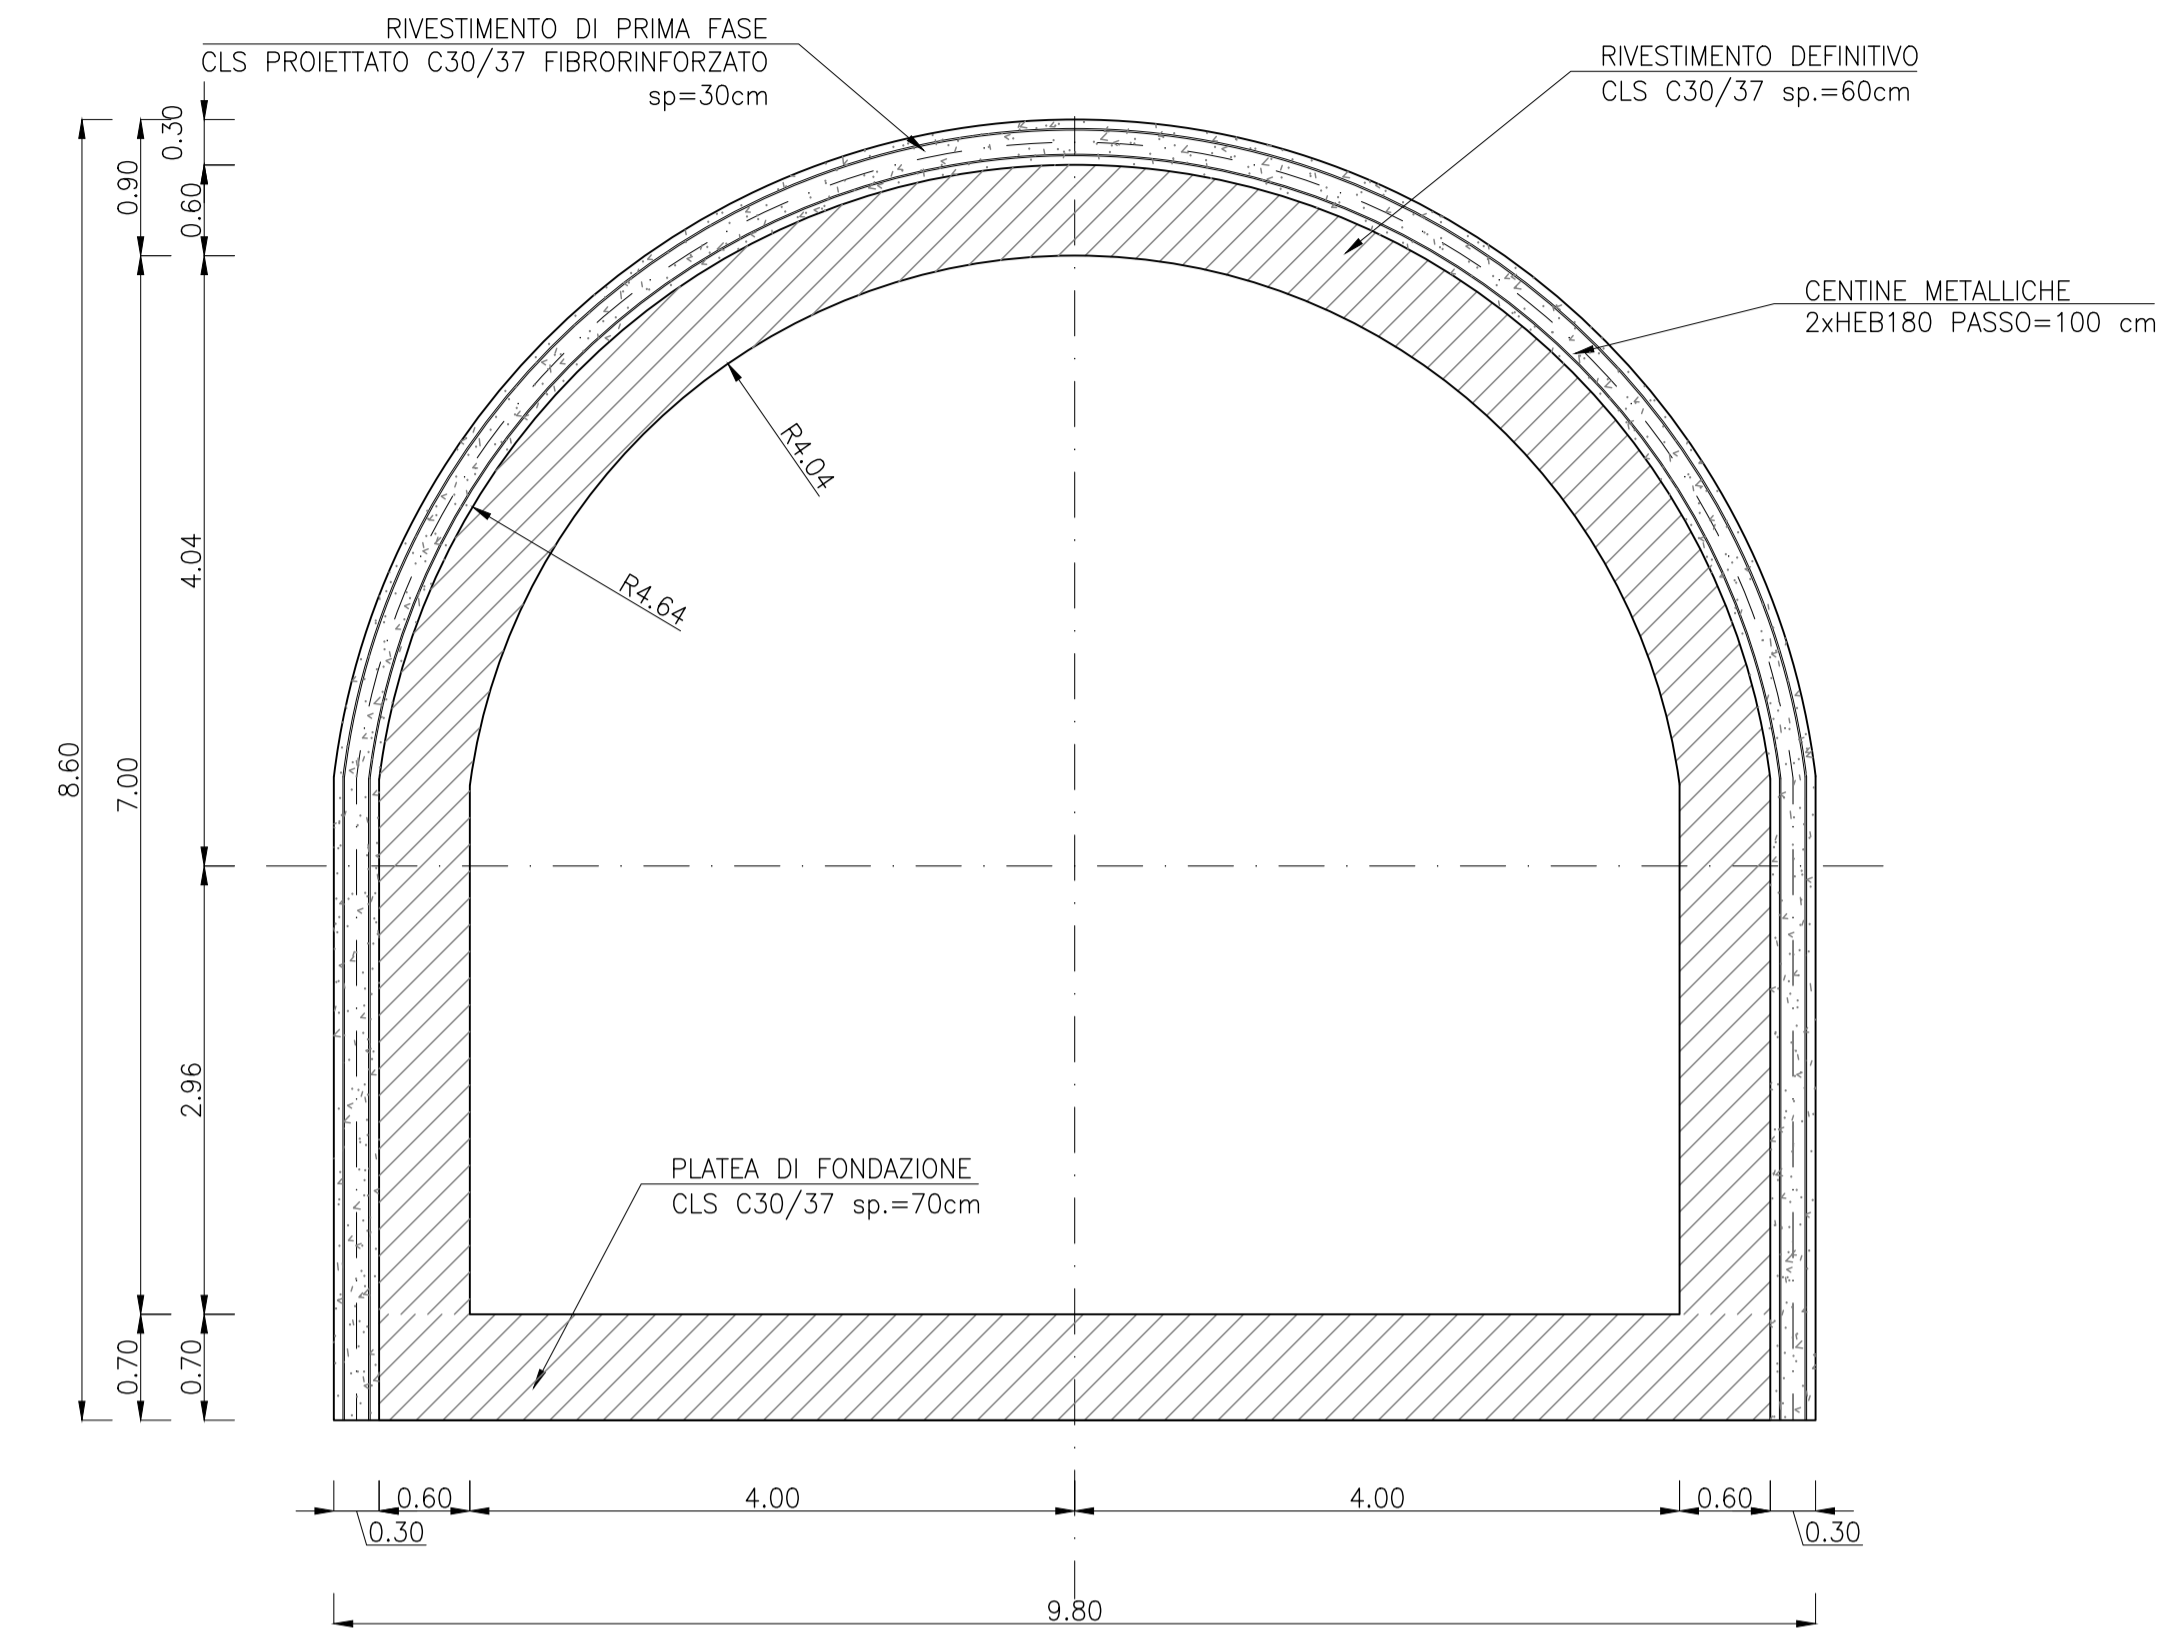

GALLERIA DI ACCESSO AL POZZO PIEZOMETRICO

SCALA 1:2000

PROFILO LONGITUDINALE

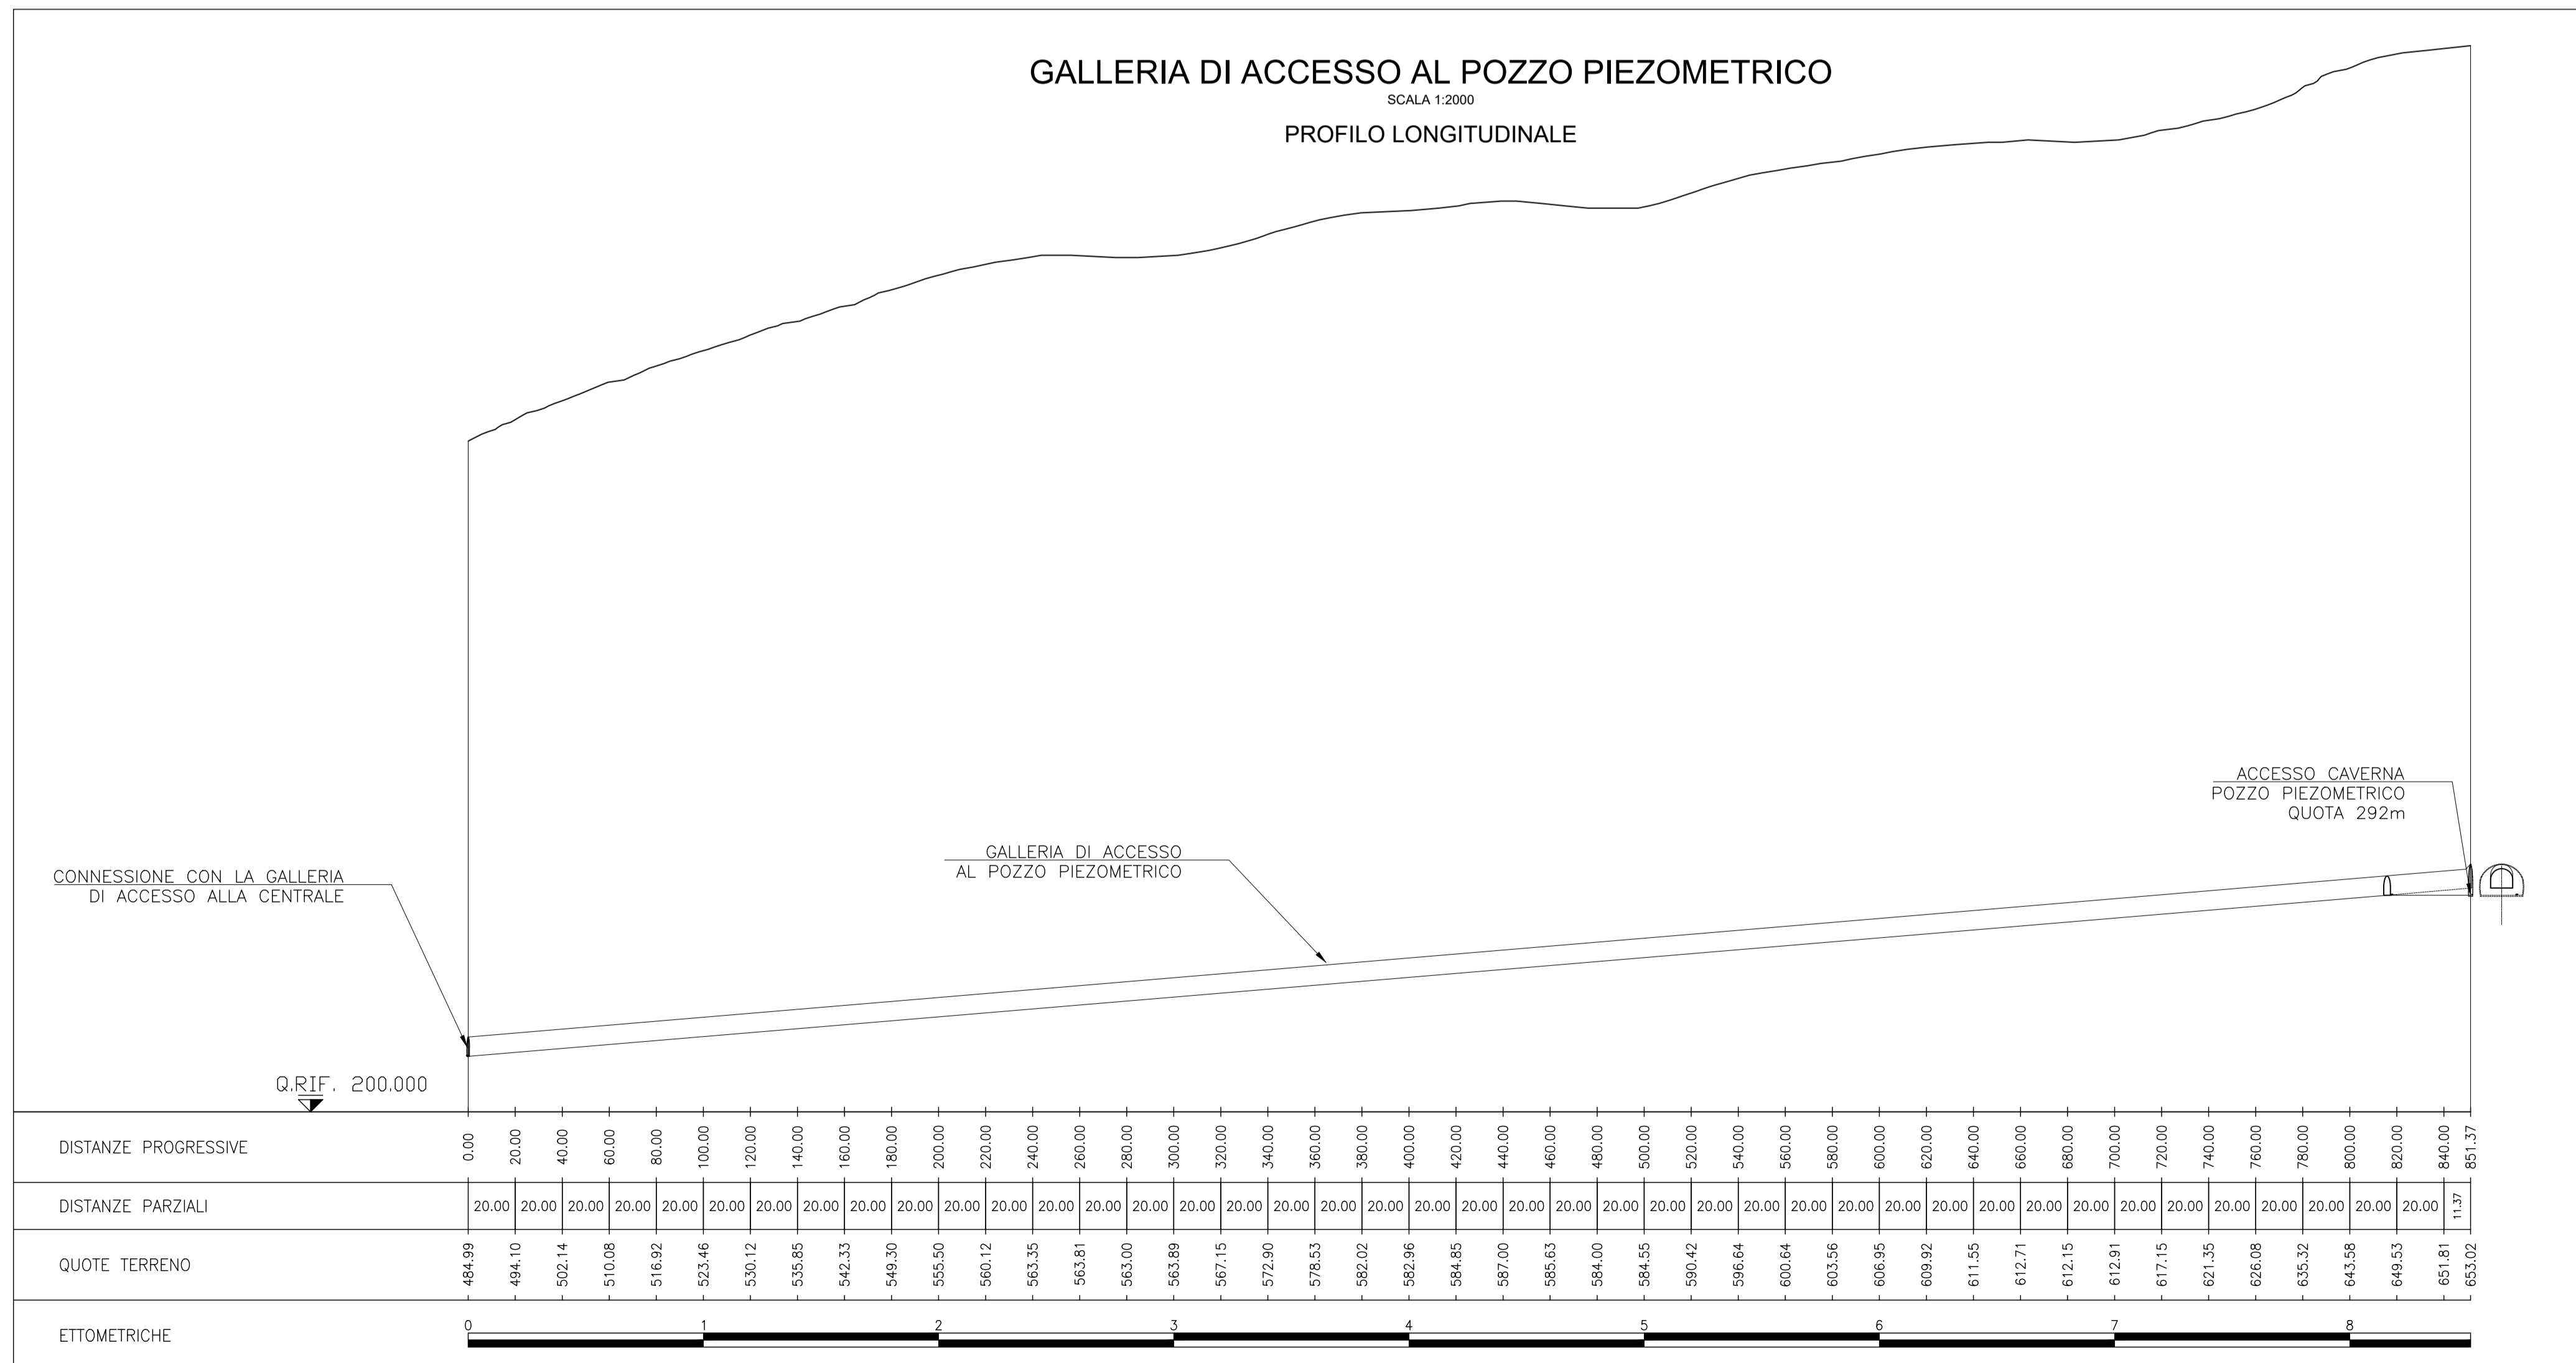

"TACCU SA PRUNA"

Impianto di accumulo idroelettrico mediante pompaggio ad alta flessibilità

Comune di Esterzili (SU)

		<p>Piazza A. Graf n. 124 - 10126 TORINO Tel. +39.011.696.09.38, fax +39.011.678.70.86 E-mail: mail@geodes.it</p>
--	--	--

TITOLO ELABORATO		SCALA	1:50 - 1:2000
Galleria di Accesso al Pozzo Piezometrico		COMMESSA	1351
Profilo Longitudinale e		CODIFICA DOCUMENTO	1351-E-GD-D-01-0
Sezione Tipologica ad Opera Finita			
0	PRIMA EMISSIONE	Maggio 2022	PM LV PAC
REV.	DESCRIZIONE	DATA	REDATTO VERIFICATO APPROVATO
1			
2			
3			
4			
5			
6			
7			
8			

Questo disegno non può essere riprodotto, né utilizzato altrove, né ceduto a terzi in tutto o in parte senza il consenso scritto degli autori