




SEZIONE C-C  
1 : 200

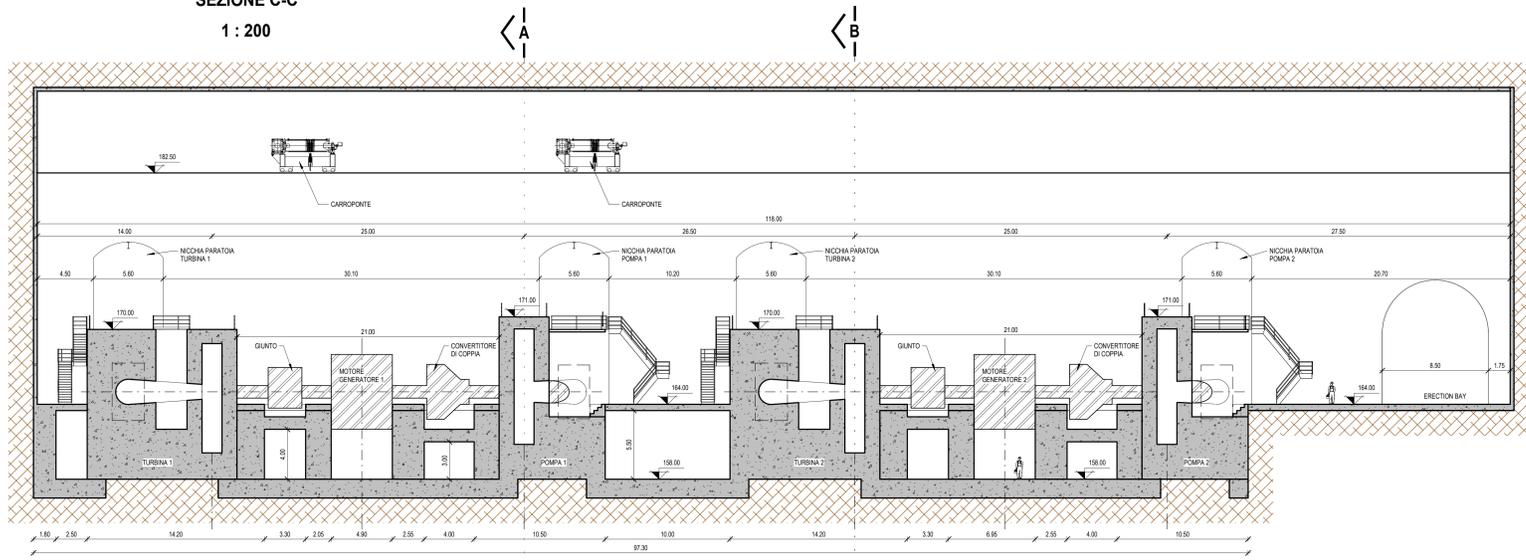


VISTA 1

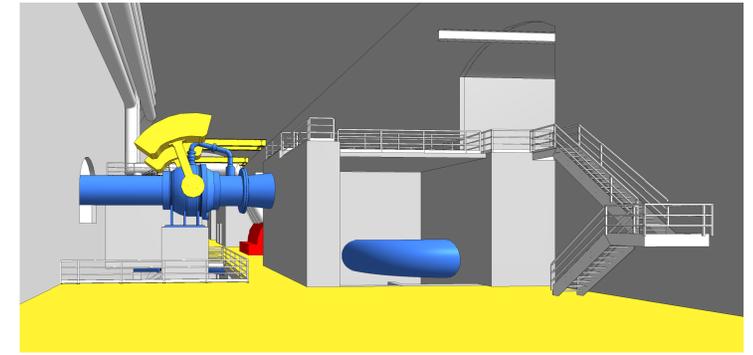

VISTA 2

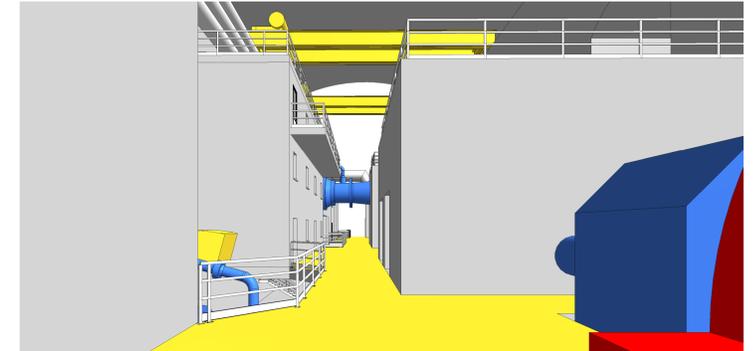


VISTA 3

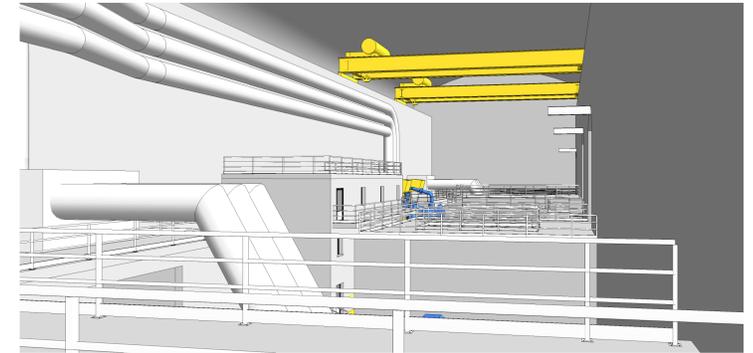


A B


A B

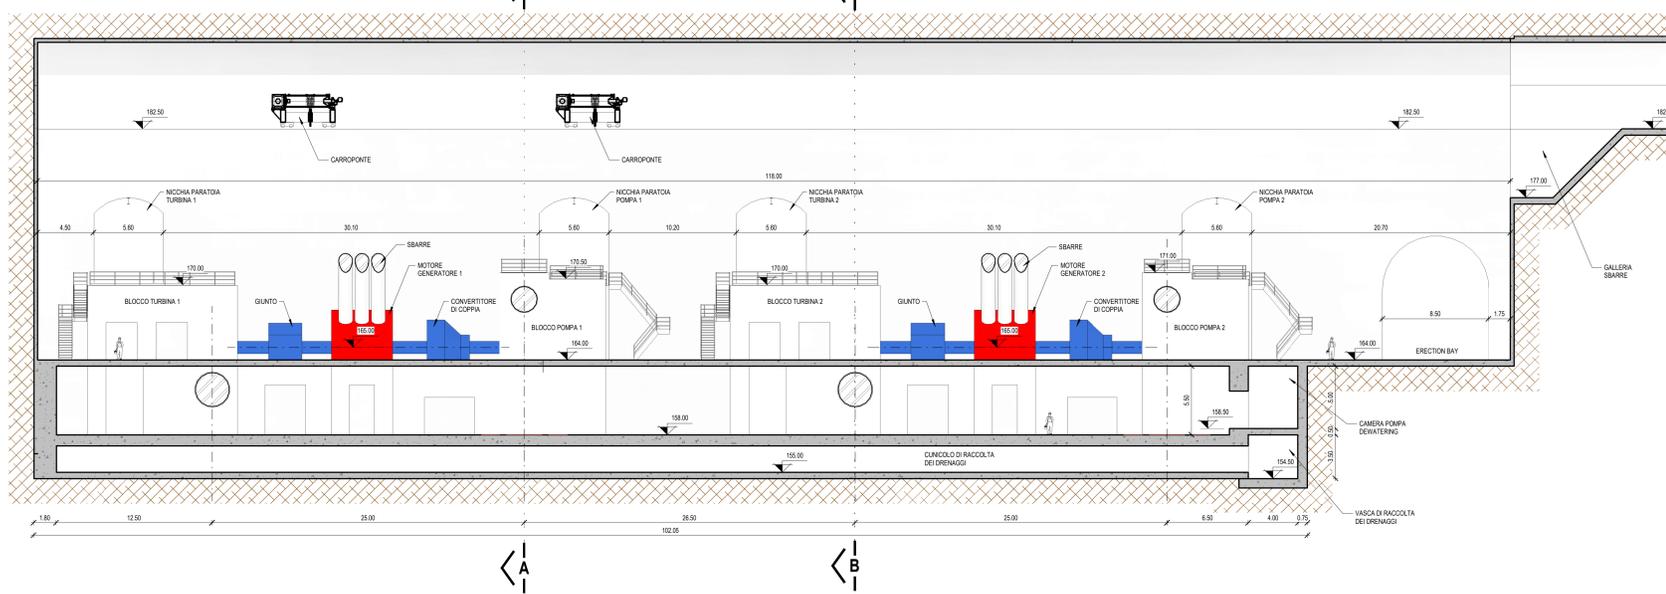

KEY-MAP  
1 : 500

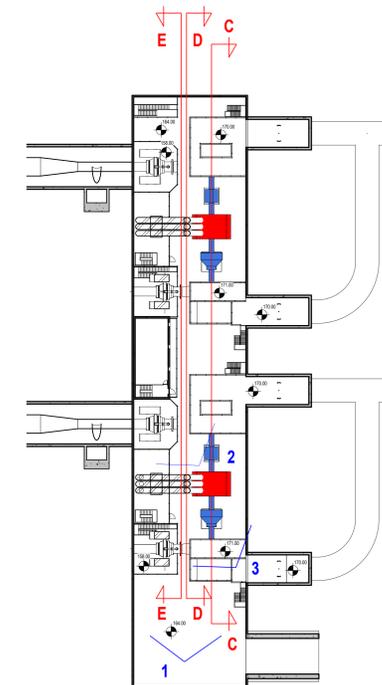

SEZIONE E-E  
1 : 200

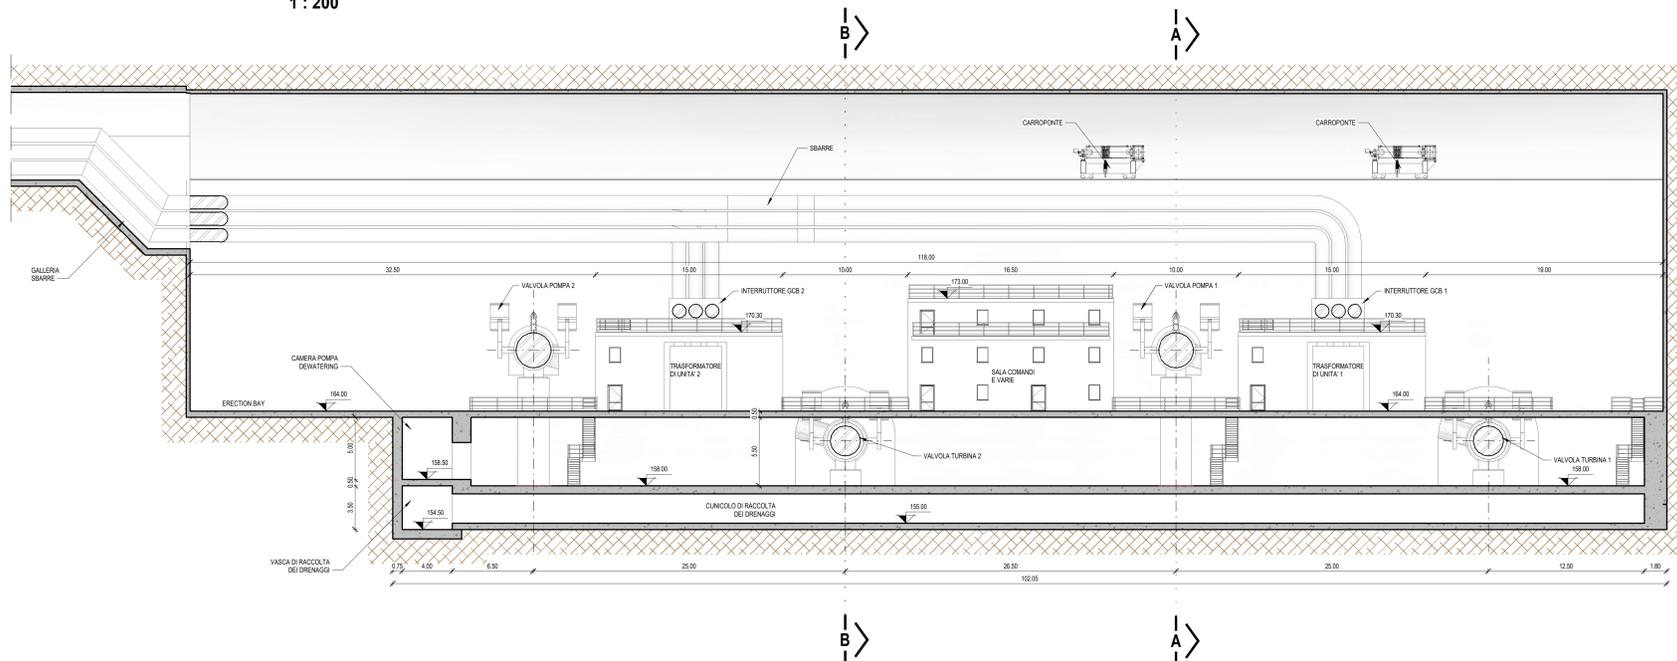

"TACCU SA PRUNA"		Impianto di accumulo idroelettrico mediante pompaggio ad alta flessibilità	
Comune di Esterzili (SU)		PROIEZIONE	
TITOLO LABORIO	SELA	1:200	
Centrale	CONSEGNA	1351	
Sezioni - Tavola 2	CODICE PROGETTO	1351-I-FN-D-04-0	
Viste 3D			
4			
3			
2			
1			
0	PRIMA EMISSIONE	12/05/2022	S. Ravelli C. Pasqua L. Papetti
1	PROIEZIONE	1:200	
2			
3			
4			
5			
6			
7			
8			
9			

Questo disegno non può essere riprodotto, né utilizzato o terzi in tutto o in parte senza il consenso scritto degli autori.