



SEZIONE 2 E SFIORATORE

SCALA 1:100 / 1:200

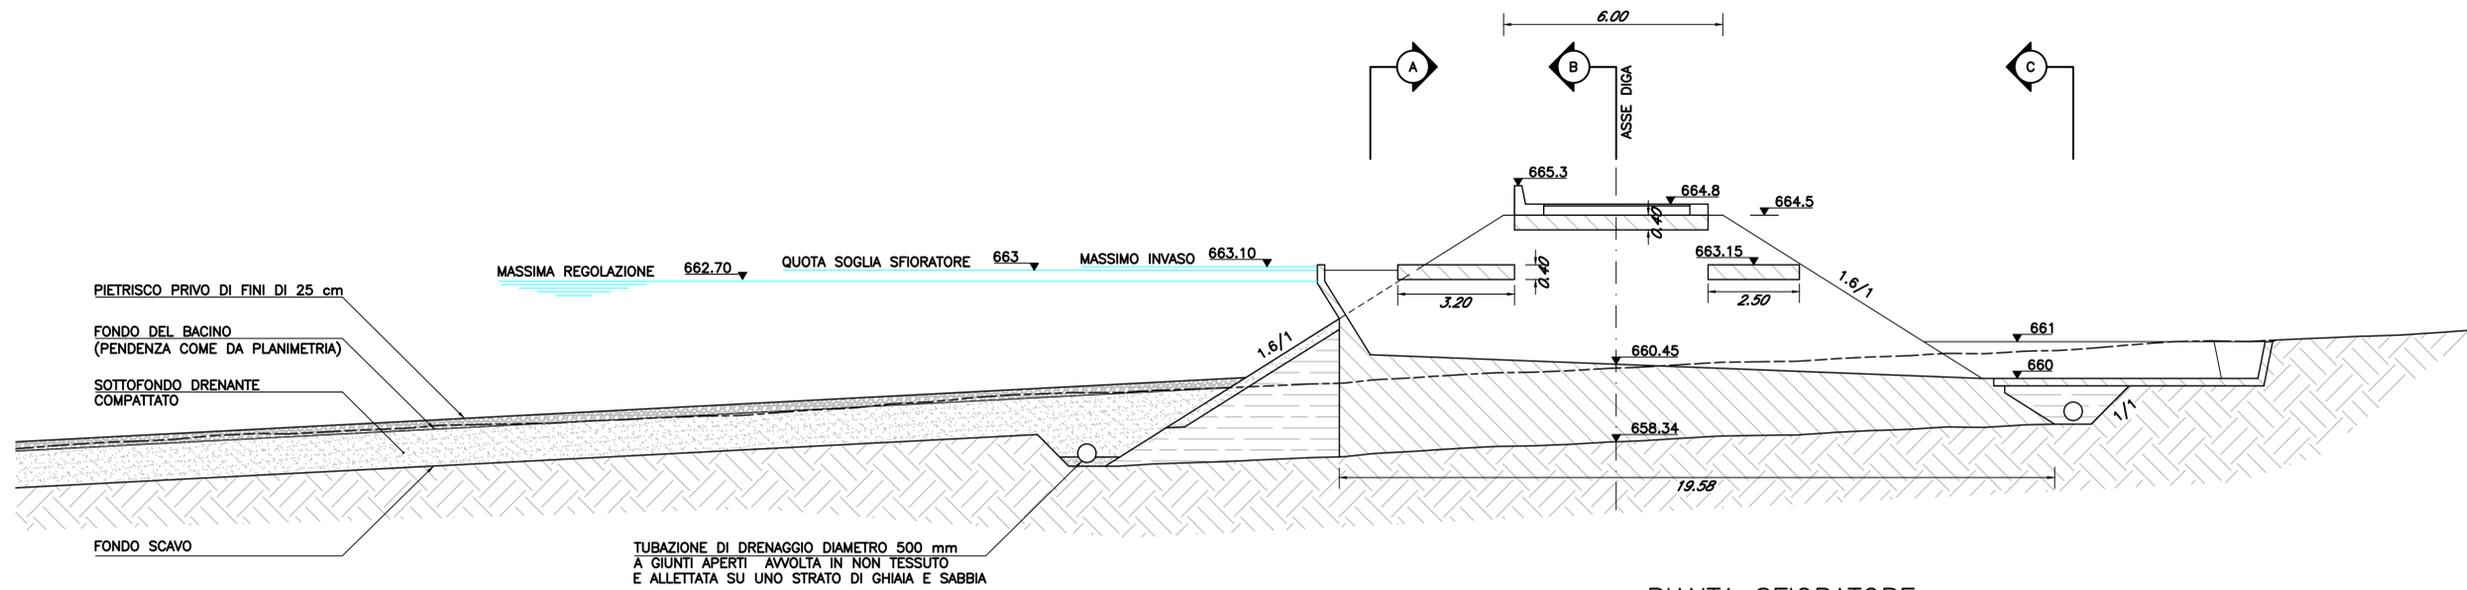


PIANTA SFIORATORE vista dall'alto

SCALA 1:100 / 1:200

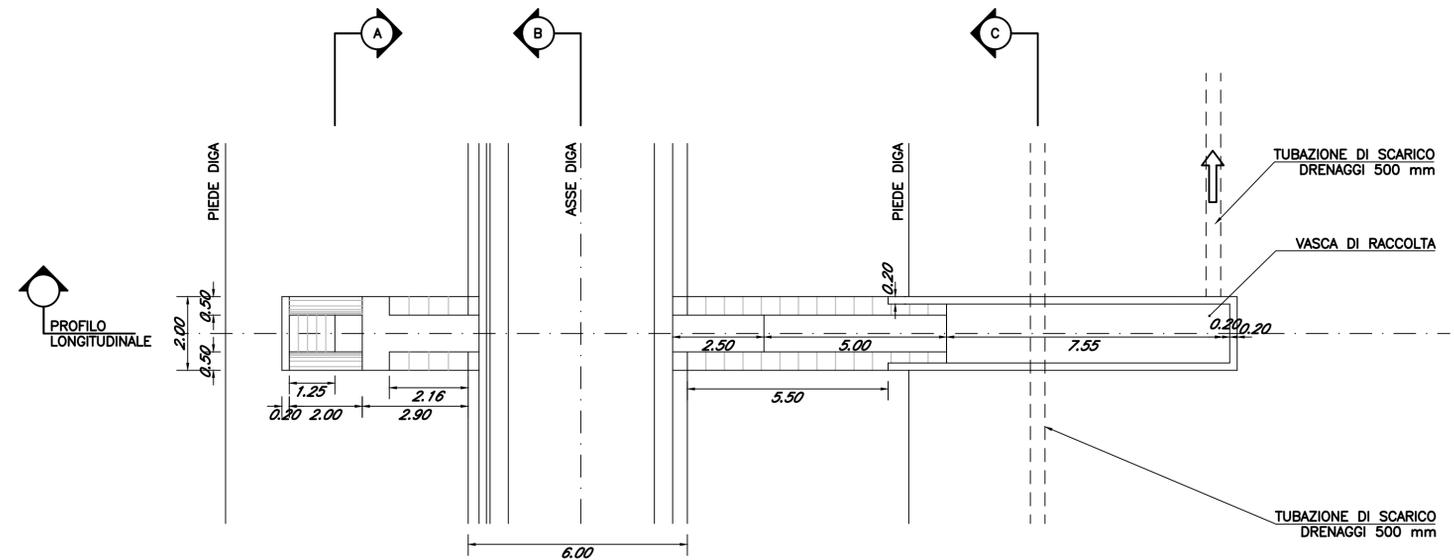


SEZIONE DEL CANALE DI SCARICO

SCALA 1:50 / 1:100

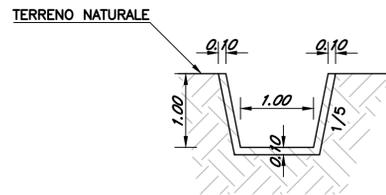


SEZIONE A

SCALA 1:100 / 1:200

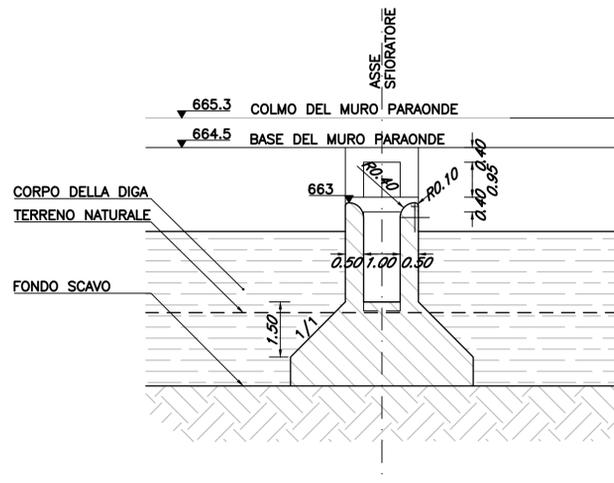


SEZIONE B

SCALA 1:100 / 1:200

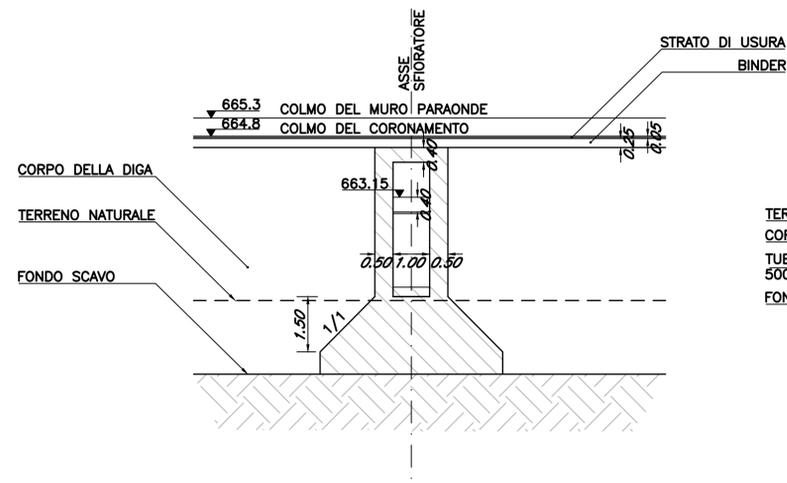

SEZIONE C

SCALA 1:100 / 1:200

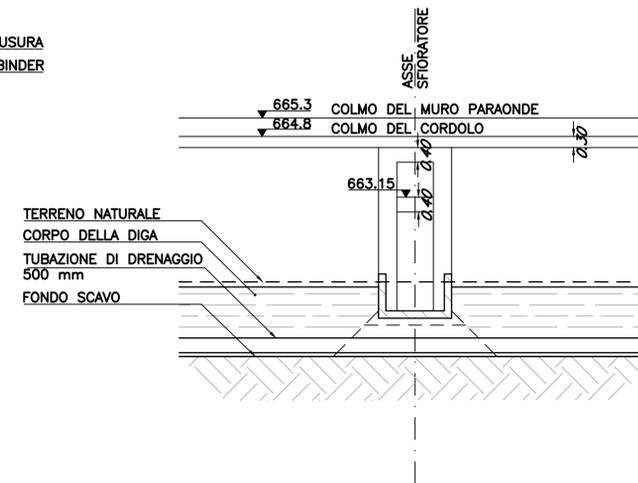

"TACCU SA PRUNA"

Impianto di accumulo idroelettrico mediante pompaggio ad alta flessibilità

Comune di Esterzili (SU)

COMMITTENTE		PROGETTAZIONE	
TITOLO ELABORATO		SCALA	1:100 - 1:200
Sezione 2 - Sfiatore		COMMESSA	1351
		CODIFICA DOCUMENTO	1351-J-FN-D-11-0
4			
3			
2			
1			
0	PRIMA EMISSIONE	29/04/2022	M.Bracchitta C.Pasqua L.Papetti
REV.	DESCRIZIONE	DATA	REDATTO VERIFICATO APPROVATO
1			
2			
3			
4			
5			
6			
7			
8			
9			
10			
11			
12			
13			
14			
15			
16			
17			

Questo disegno non può essere riprodotto, né utilizzato altrove, né ceduto a terzi in tutto o in parte senza il consenso scritto degli autori