


LEGENDA

- 1: Supporto per cavo AT interrato
- 2: Sezionatore
- 3: Trasformatore di corrente
- 4: Interruttore
- 5: Trasformatore di tensione induttivo
- 6: Trasformatore di tensione capacitivo
- 7: Portale di ammarco
- 8: Locale contatori
- 9: Locale quadri ENEL
- 10: Locale batterie TM.E
- 11: Locale telecontrollo ENEL

RIFERIMENTI

DK 5400: Criteri di allacciamento di clienti alla rete AT della distribuzione

Tipici fondazione sottostazione elettrica

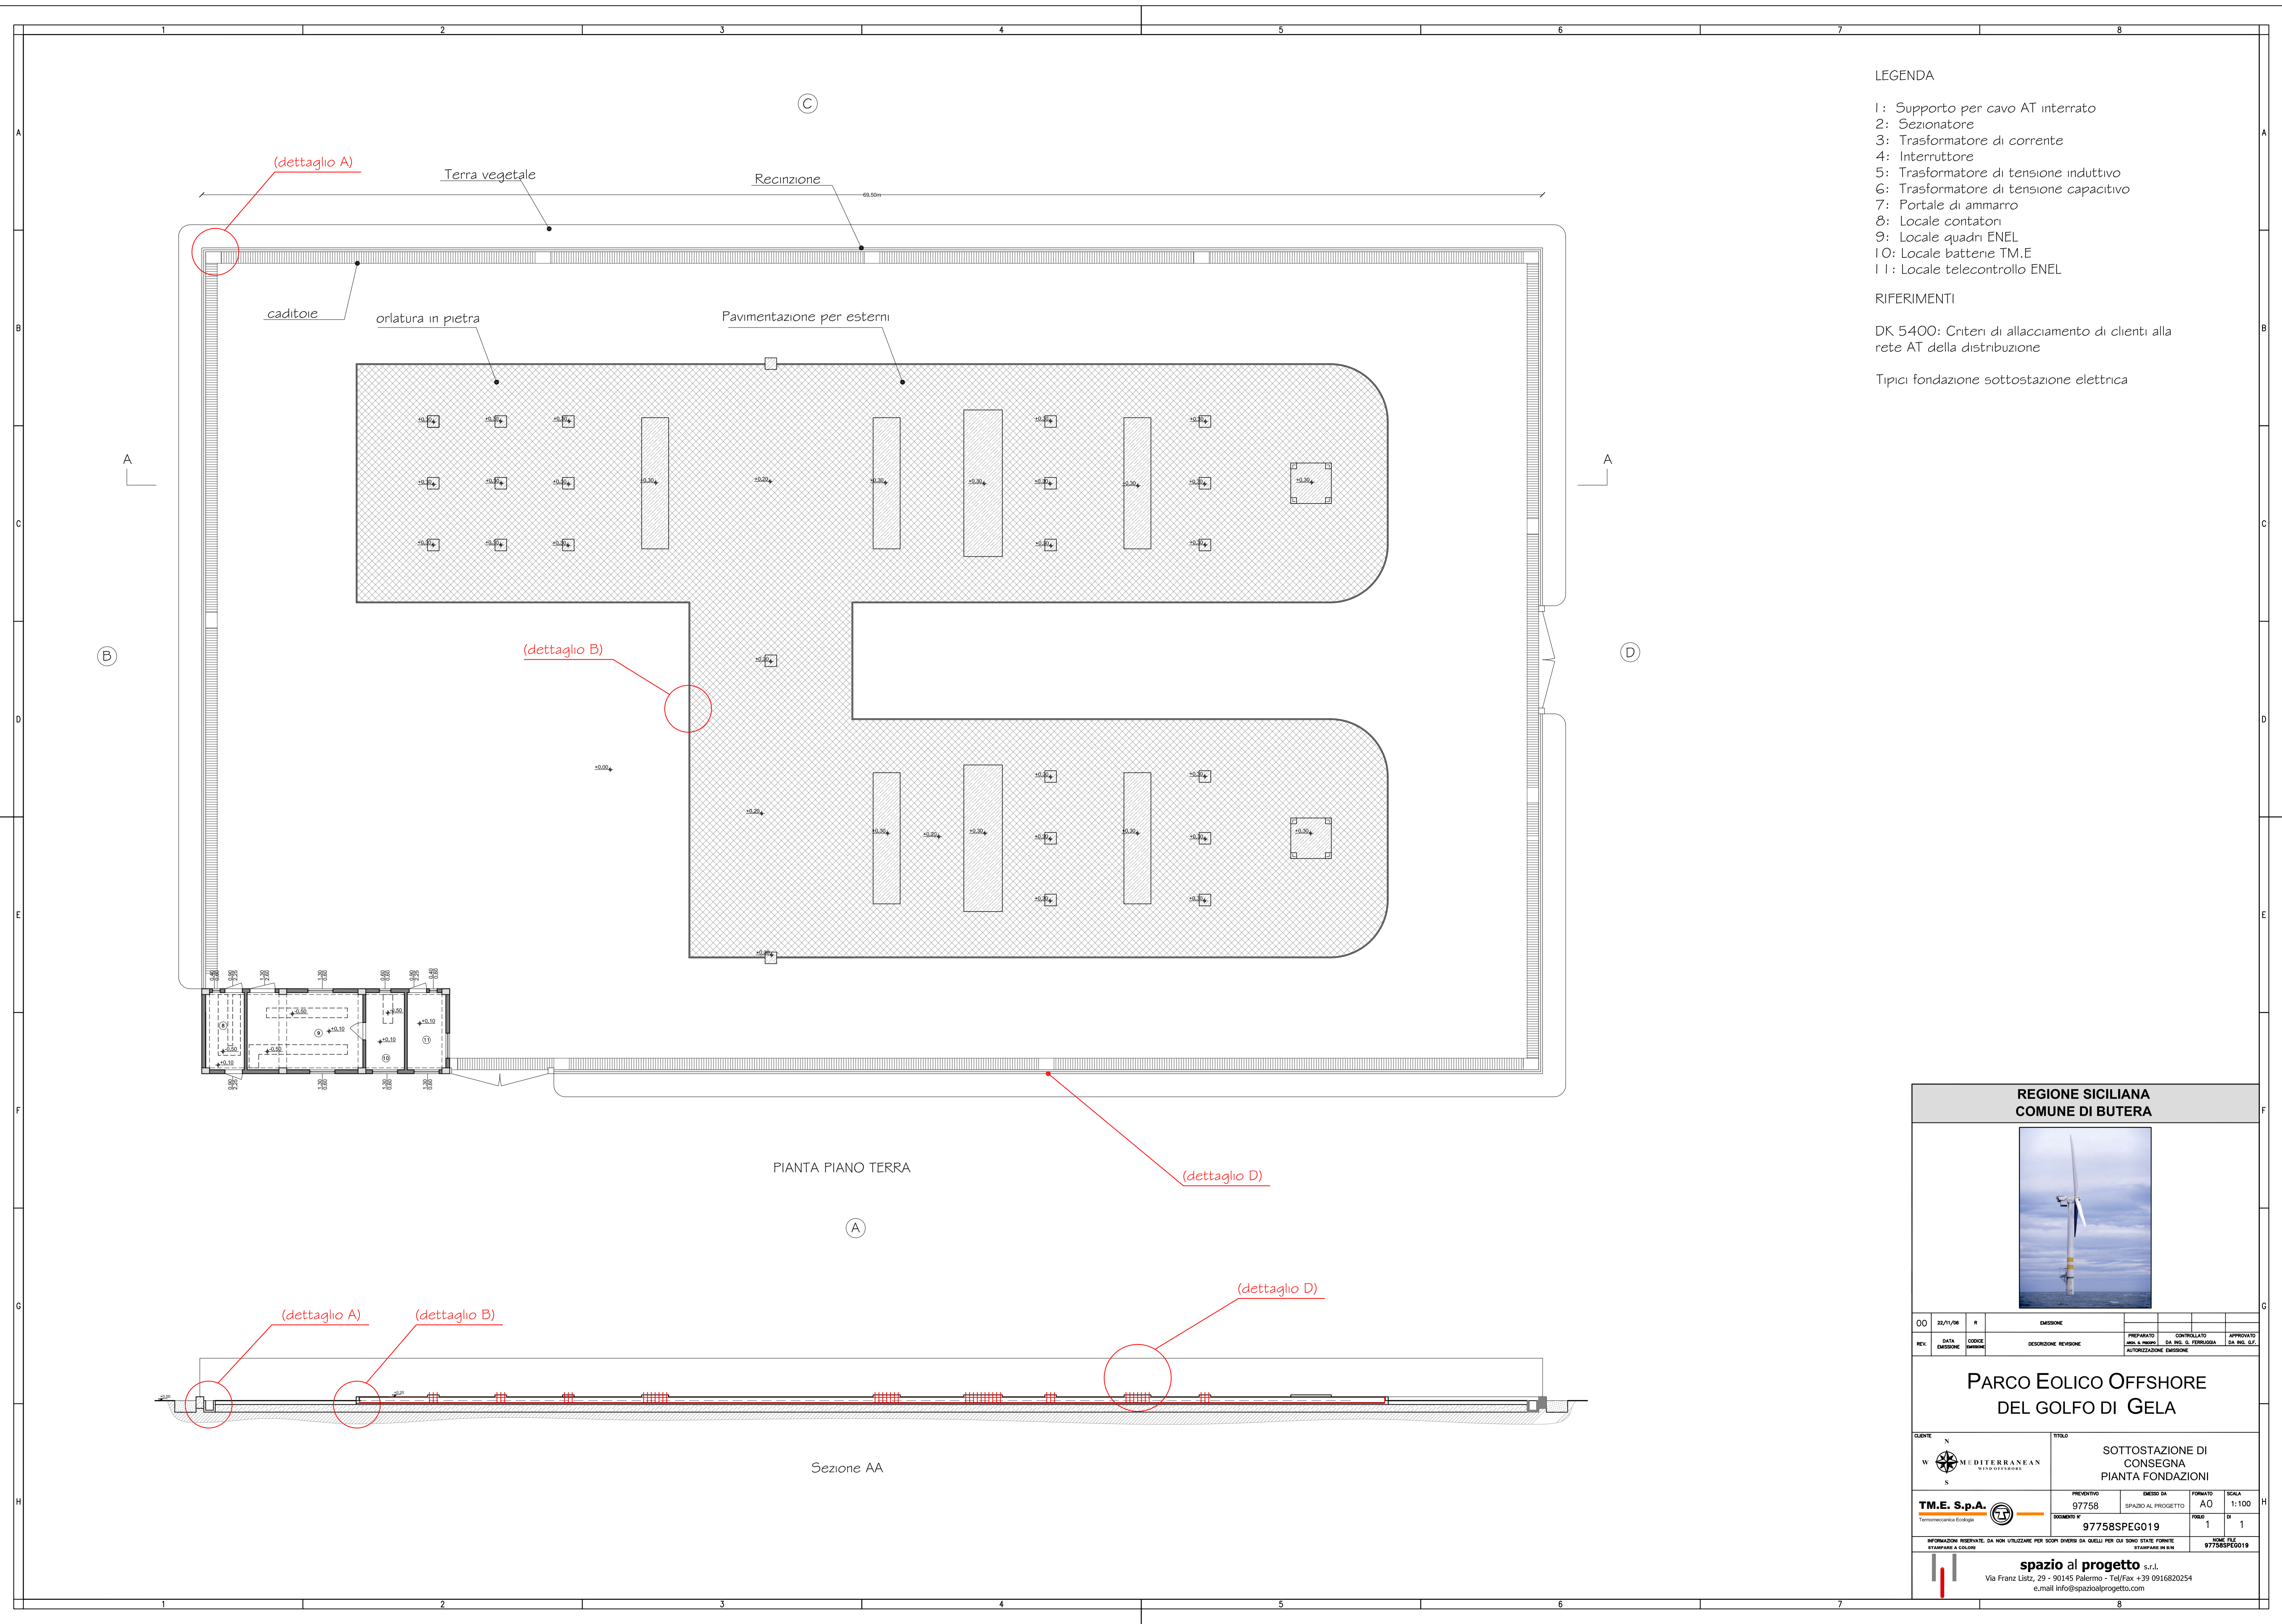

REGIONE SICILIANA COMUNE DI BUTERA			
00	22/11/08	R	EMISSIONE
REC.	DATA EMISSIONE	CODICE URBEN	SECONDA REVISIONE
			PREPARATO DA: [] CONTROLLATO DA: [] AUTORIZZAZIONE EMISSIONE
PARCO EOLICO OFFSHORE DEL GOLFO DI GELA			
LOCUS	N	STILO	
	W MEDITERRANEAN S		
TM.E. S.p.A. <small>Terminoscienza Ecologia</small>		SOTTOSTAZIONE DI CONSEGNA PIANTA FONDAZIONI	
PREVENTIVO	97758	MESSO DA	SPAZIO AL PROGETTO
DOCUMENTO N°	97758SPEG019	FOGLIO	1
		SCALA	1:100
INFORMAZIONE RISERVATA: DA NON UTILIZZARE PER SOGGI CHIEDI DA QUELLI PER CUI SONO STATE FORNITE STAMPARE A COLORE		NUM. REG.	97758SPEG019
spazio al progetto s.r.l. <small>Via Franz Listz, 29 - 00145 Palermo - Tel/Fax +39 0916820254 e.mail info@spazioalprogetto.com</small>			