

“TACCU SA PRUNA”

Impianto di accumulo idroelettrico mediante pompaggio
ad alta flessibilità

Comune di Esterzili (SU)

COMMITTENTE



PROGETTAZIONE

STRATEGIES FOR WATER



Progettisti: Ing. Luigi Lorenzo Papetti


**Allegato alla Relazione Tecnica Impianti Elettrici
Schema a blocchi**



REV.	DESCRIZIONE	DATA	REDATTO	VERIFICATO	APPROVATO
0	PRIMA EMISSIONE	17/05/2022	Esterno	C. Pasqua	L. Papetti

Codice commessa: 1351

Codifica documento: 1351-L-FN-A-01-0

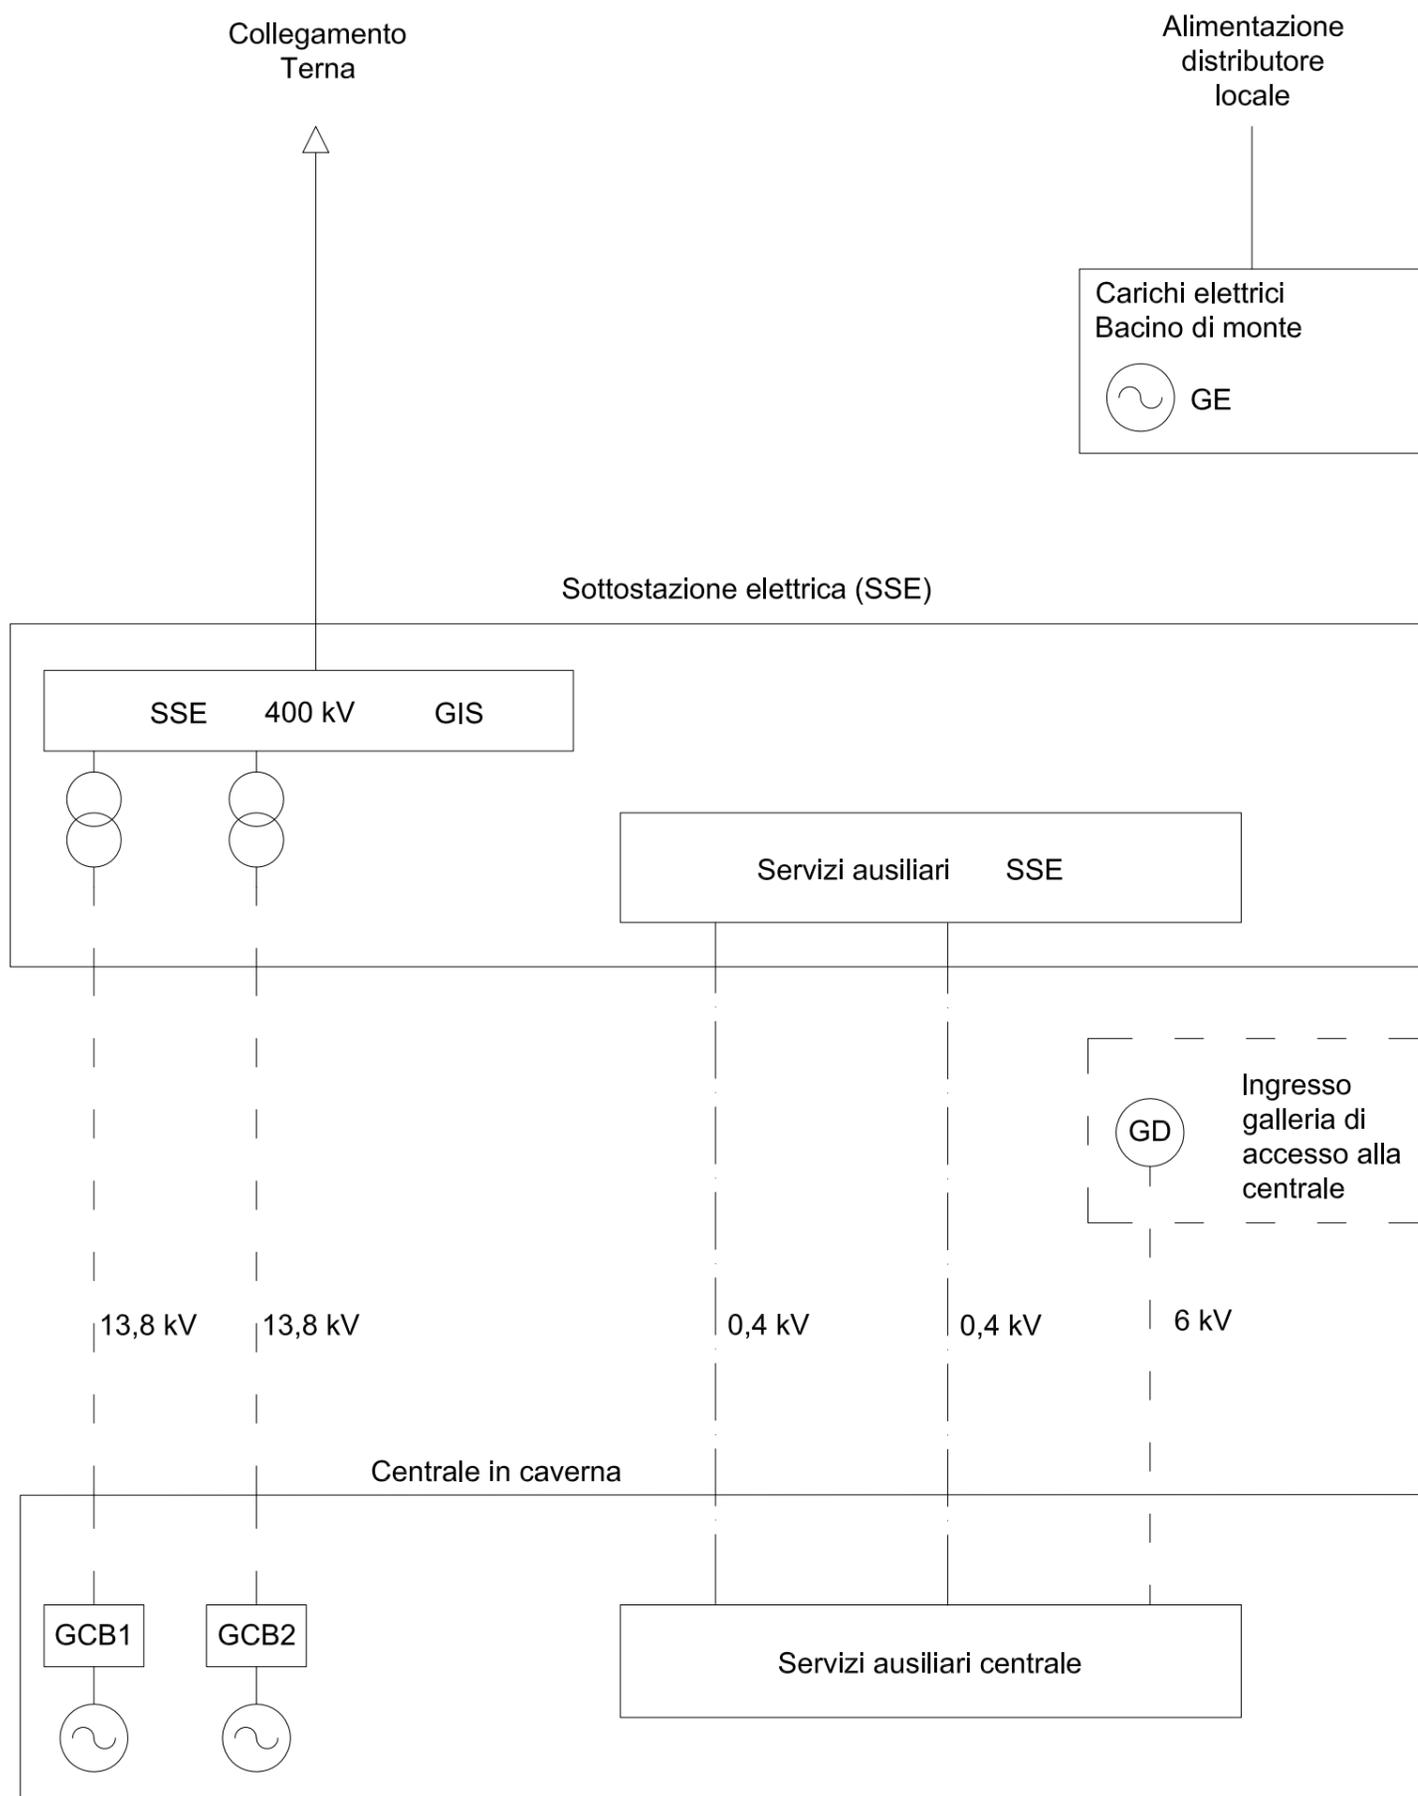

LEGENDA:

- AAT (400 kV) normale
- - - - - MT normale
- · - · - BT (0,4 kV) emergenza