
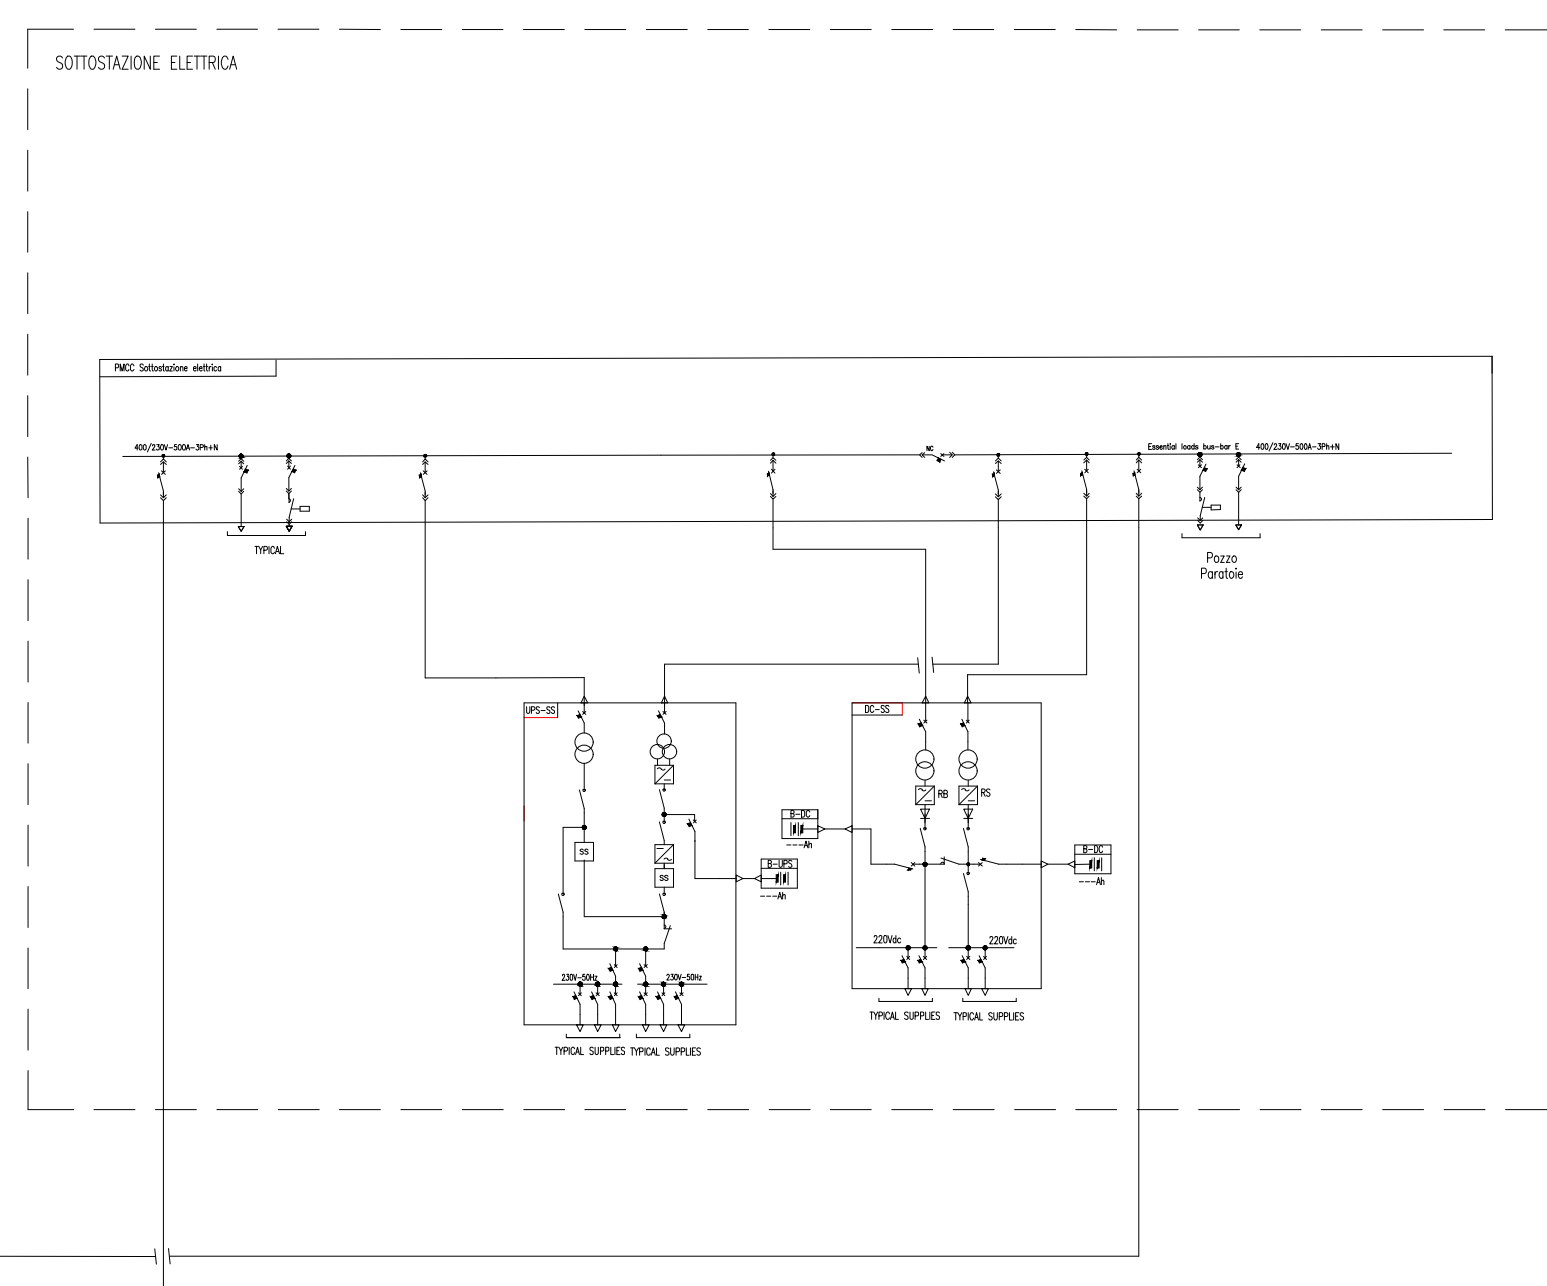


LEGENDA	
ITEM	DESCRIPTION
	MOTORE ASINCRONO TRIFASE
	GENERATORE SINCRONO TRIFASE
	TRASFORMATORE
	TRASFORMATORE CON COMMUTATORE SOTTO CARICO
	INVERTER
	RADDRIZZATORE
	VSD (VARIABLE FREQUENCY DRIVE)
	INTERRUTTORE AUTOMATICO
	SEZIONATORE
	SEZIONATORE DI TERRA
	CONTATTORE
	RELE' TERMICO
	EQUIPMENT ESTRAIBILE
	SCARICATORE DI SOVRATENSIONI
	FUSIBILE
	CONDOTTO SBARRE

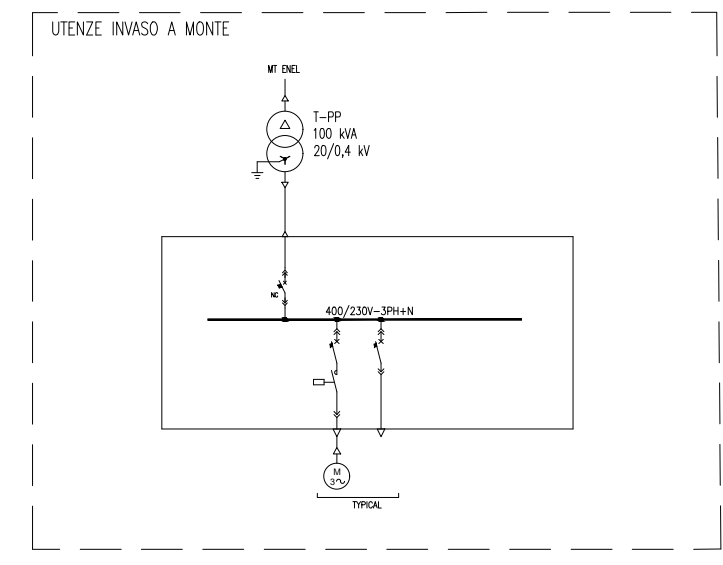

"TACCU SA PRUNA"
 Impianto di accumulo idroelettrico mediante pompaggio ad alta flessibilità
 Comune di Esterzili (SU)

 COMMITTENTE	PROGETTAZIONE STRATEGIES FOR WATER	
	TITOLO ELABORATO Schema elettrico unifilare generale	SCALA -
		CODIFICA DOCUMENTO 1351-L-FN-D-01-0
4 3 2 1 0	PRIMA EMISSIONE	17/05/2022 Esterno C. Pasqua L. Papetti
REV.	DESCRIZIONE	DATA REDAITTO VERIFICATO APPROVATO
1	2	3

Questo disegno non può essere riprodotto, né utilizzato altrove, né ceduto a terzi in tutto o in parte senza il consenso scritto degli autori.