

“TACCU SA PRUNA”

Impianto di accumulo idroelettrico mediante pompaggio
ad alta flessibilità

Comune di Esterzili (SU)

COMMITTENTE



PROGETTAZIONE

STRATEGIES FOR WATER





Progettisti: Ing. Luigi Lorenzo Papetti

**Impianti HVAC e Raffreddamento
Bilancio termico sistema acqua**



REV.	DESCRIZIONE	DATA	REDATTO	VERIFICATO	APPROVATO
0	PROGETTO PRELIMINARE	12/05/2022	Esterno	C. Pasqua	L. Papetti

Codice commessa: 1351 Codifica documento: 1351-M-FN-A-03-0

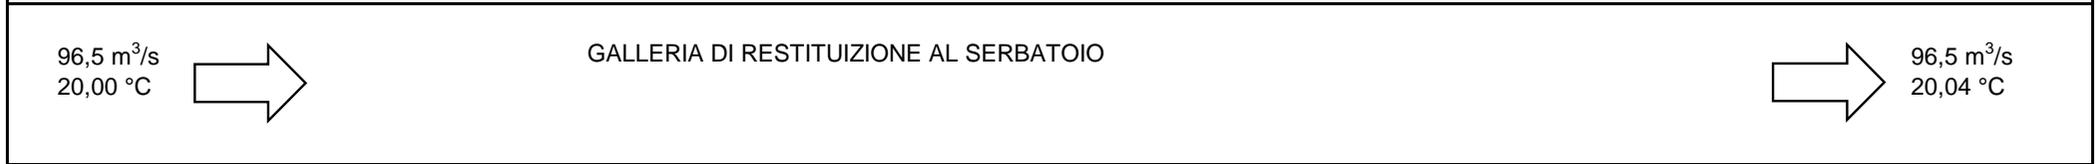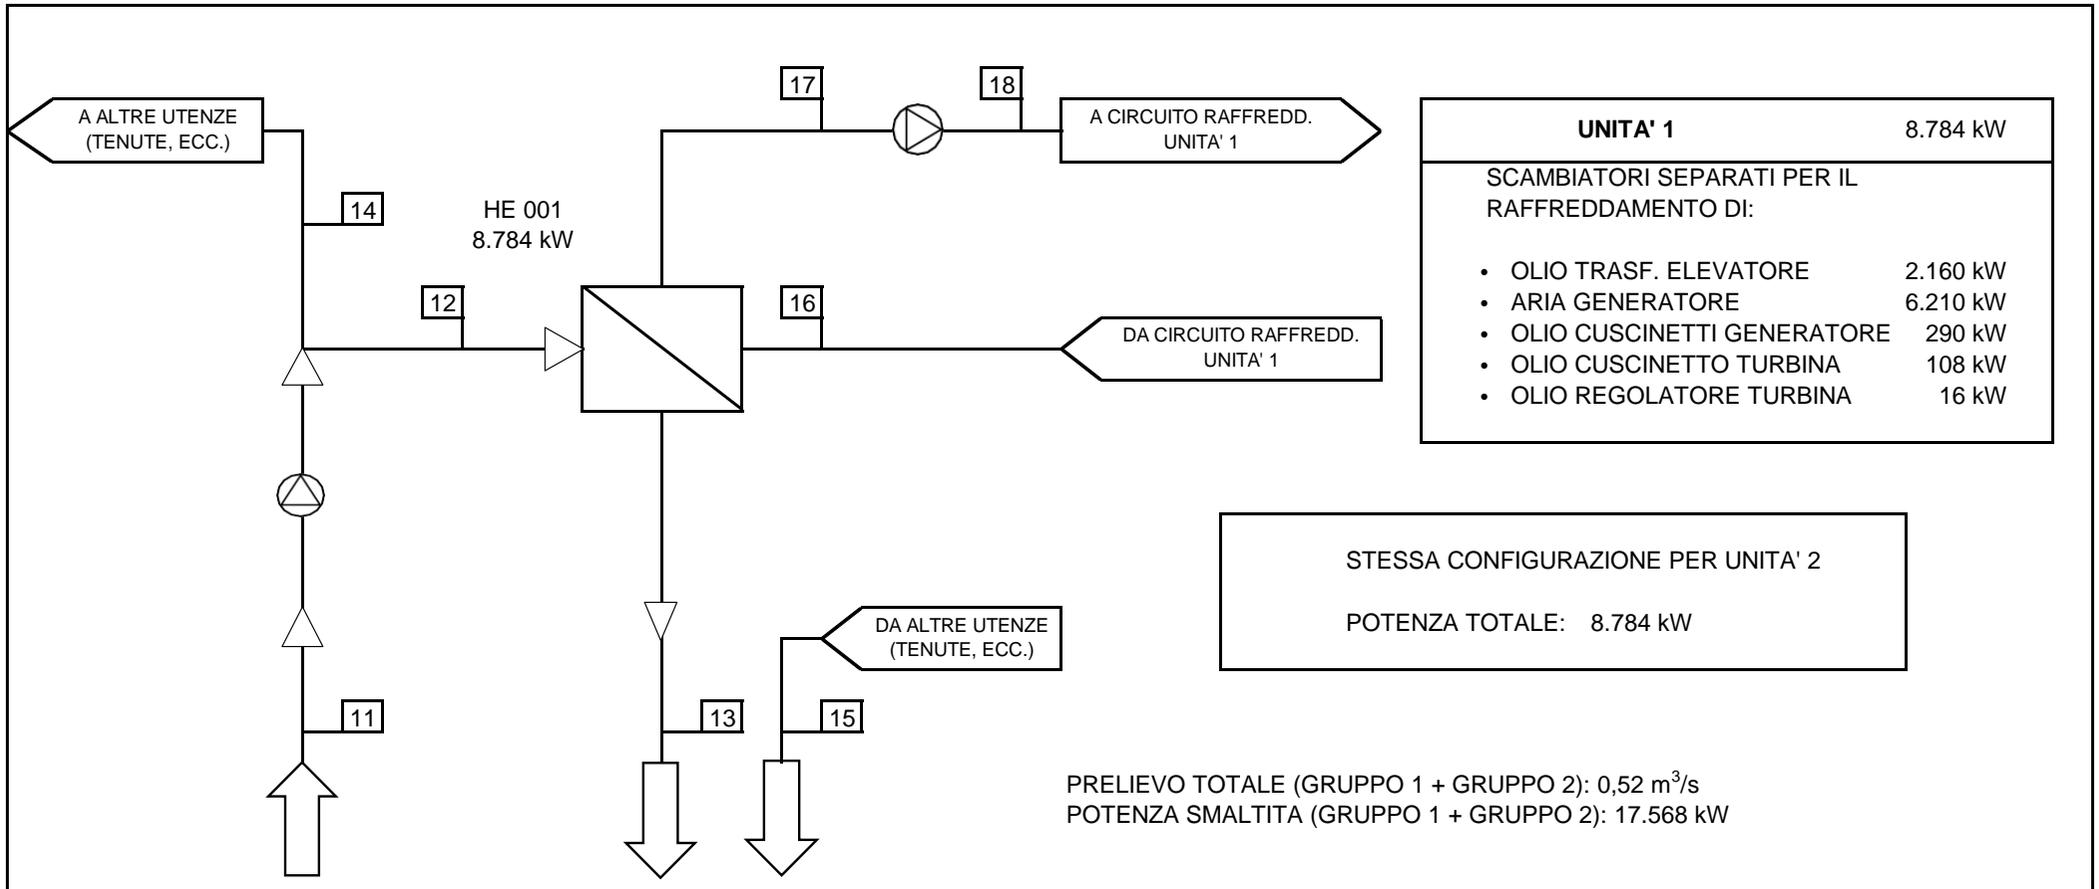

PUNTO	11	12	13	14	15	16	17	18
FLUIDO	Acqua							
PORTATA m ³ /h	950	945	945	5	5	945	945	945
TEMPERATURA °C	20,0	20,0	28,0	20,0	20,0	38	30	30