


**LEGENDA**

- E5a - Aree marginali per attività agricola nelle quali viene ravvisata l'esigenza di garantire condizioni adeguate di stabilità ambientale.
- E2 - Aree di primaria importanza per la funzione agricola produttiva, anche in relazione all'estensione, composizione e localizzazione dei terreni (buona suscettività all'uso agricolo).
- E5 R - Fascia agricola di rispetto
- D - Attività produttive
- G - Servizi
- Rio - Fascia sottoposta a vincolo paesaggistico

CENTRO ABITATO SANLURI vedi TAV. 3 - 4  
STROVINA SANLURI STATO vedi TAV. 5

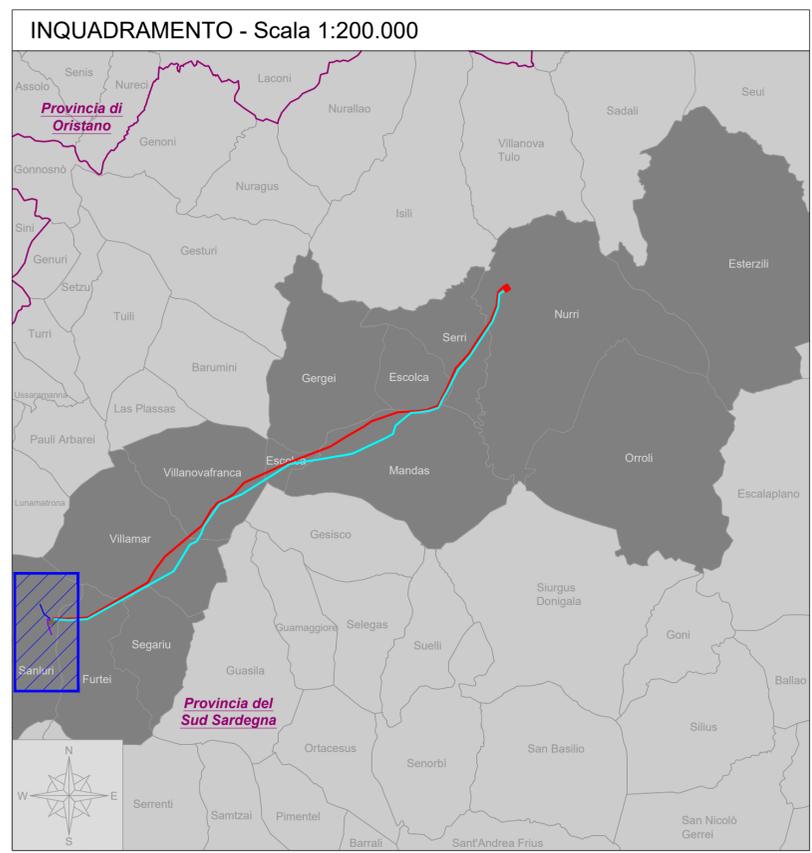

**LEGENDA:**

- Limiti Comunali
- Linee AT esistenti
- Stazione Utente altro produttore (non facente parte del presente procedimento autorizzativo)

**OPERE IN PROGETTO CONNESSIONE RTN:**

**OPERE RTN:**

- Elettrodotto aereo 380 kV ST
- "SE Sanluri - SE Nurri 2" - Nord
- Elettrodotto aereo 380 kV ST
- "SE Sanluri - SE Nurri 2" - Sud
- Racord aereo 380 kV ST
- "Ittiri - SE Sanluri"
- Racord aereo 380 kV ST
- "SE Sanluri - Selargius"
- Demolizione tratto di linea aerea 380 ST
- "Ittiri - Selargius"
- Stazione Elettrica 380/150 kV "SE Nurri 2"
- Stazione Elettrica 380/150 kV "SE Sanluri"
- Scarpata di raccordo

Base cartografica CTRN

**COMUNE DI SANLURI**  
PROVINCIA DEL MEDIO CAMPIDANO

**VARIANTE**  
**AL PIANO URBANISTICO COMUNALE**  
(AGGIORNAMENTO CARTOGRAFICO)

ELABORATO:  
ZONIZZAZIONE DEL TERRITORIO COMUNALE  
ZONA NORD

**TAV. 3**      *SCALA - 1:10.000*  
*DATA DICEMBRE 2011*

IL SINDACO:  
ALESSANDRO COLLU

PROGETTISTI:  
ING. IGNAZIO PITTU  
GEOM. ALESSANDRO MOCCI

LA PROPRIETÀ DEI PRESENTI ELABORATI APPARTIENE AL COMUNE DI SANLURI  
LA RIPRODUZIONE ANCHE PARZIALE DI QUALSIASI ELABORATO DOVRÀ ESSERE PREVENTIVAMENTE AUTORIZZATA

Stamp: **GRUPPO DEI GEOLOGI della LOMBARDA**  
Stamp: **INGEGNERI della PROVINCIA DI ORISTANO**

**"TACCU SA PRUNA"**  
Progetto di impianto di accumulo idroelettrico ad alta flessibilità  
Connessione alla RTN - Piano Tecnico delle Opere RTN

		 <b>GEOTECH S.r.l.</b> SOCIETÀ DI INGEGNERIA Via T. Nani, 7 Morbegno (SO) Tel. +39 0342610774 E-mail: info@geotech-srl.it Sito: www.geotech-srl.it	
TITOLO ELABORATO <b>Stralcio PUC con indicazione del tracciato - Comune di Sanluri</b>		SCALA <b>1:10.000</b>	COMMESSA <b>G929</b>
CODIFICA DOCUMENTO <b>G929_DEF_T_007_RTN_PUC_tracciato_Sanluri_1-1_REV00</b>		DATA <b>Giugno 2022</b>	REDATTO <b>Geotech S.r.l.</b>
4 3 2 1 0	<b>PRIMA EMISSIONE</b>	VERIFICATO <b>Geotech S.r.l.</b>	APPROVATO <b>Edison S.p.A.</b>
REV.	DESCRIZIONE	DATA	REDAITTO
1	2	3	4

Questo disegno non può essere riprodotto, né utilizzato altrove, né ceduto a terzi in tutto o in parte senza il consenso scritto degli autori