


**INQUADRAMENTO - Scala 1:200.000**

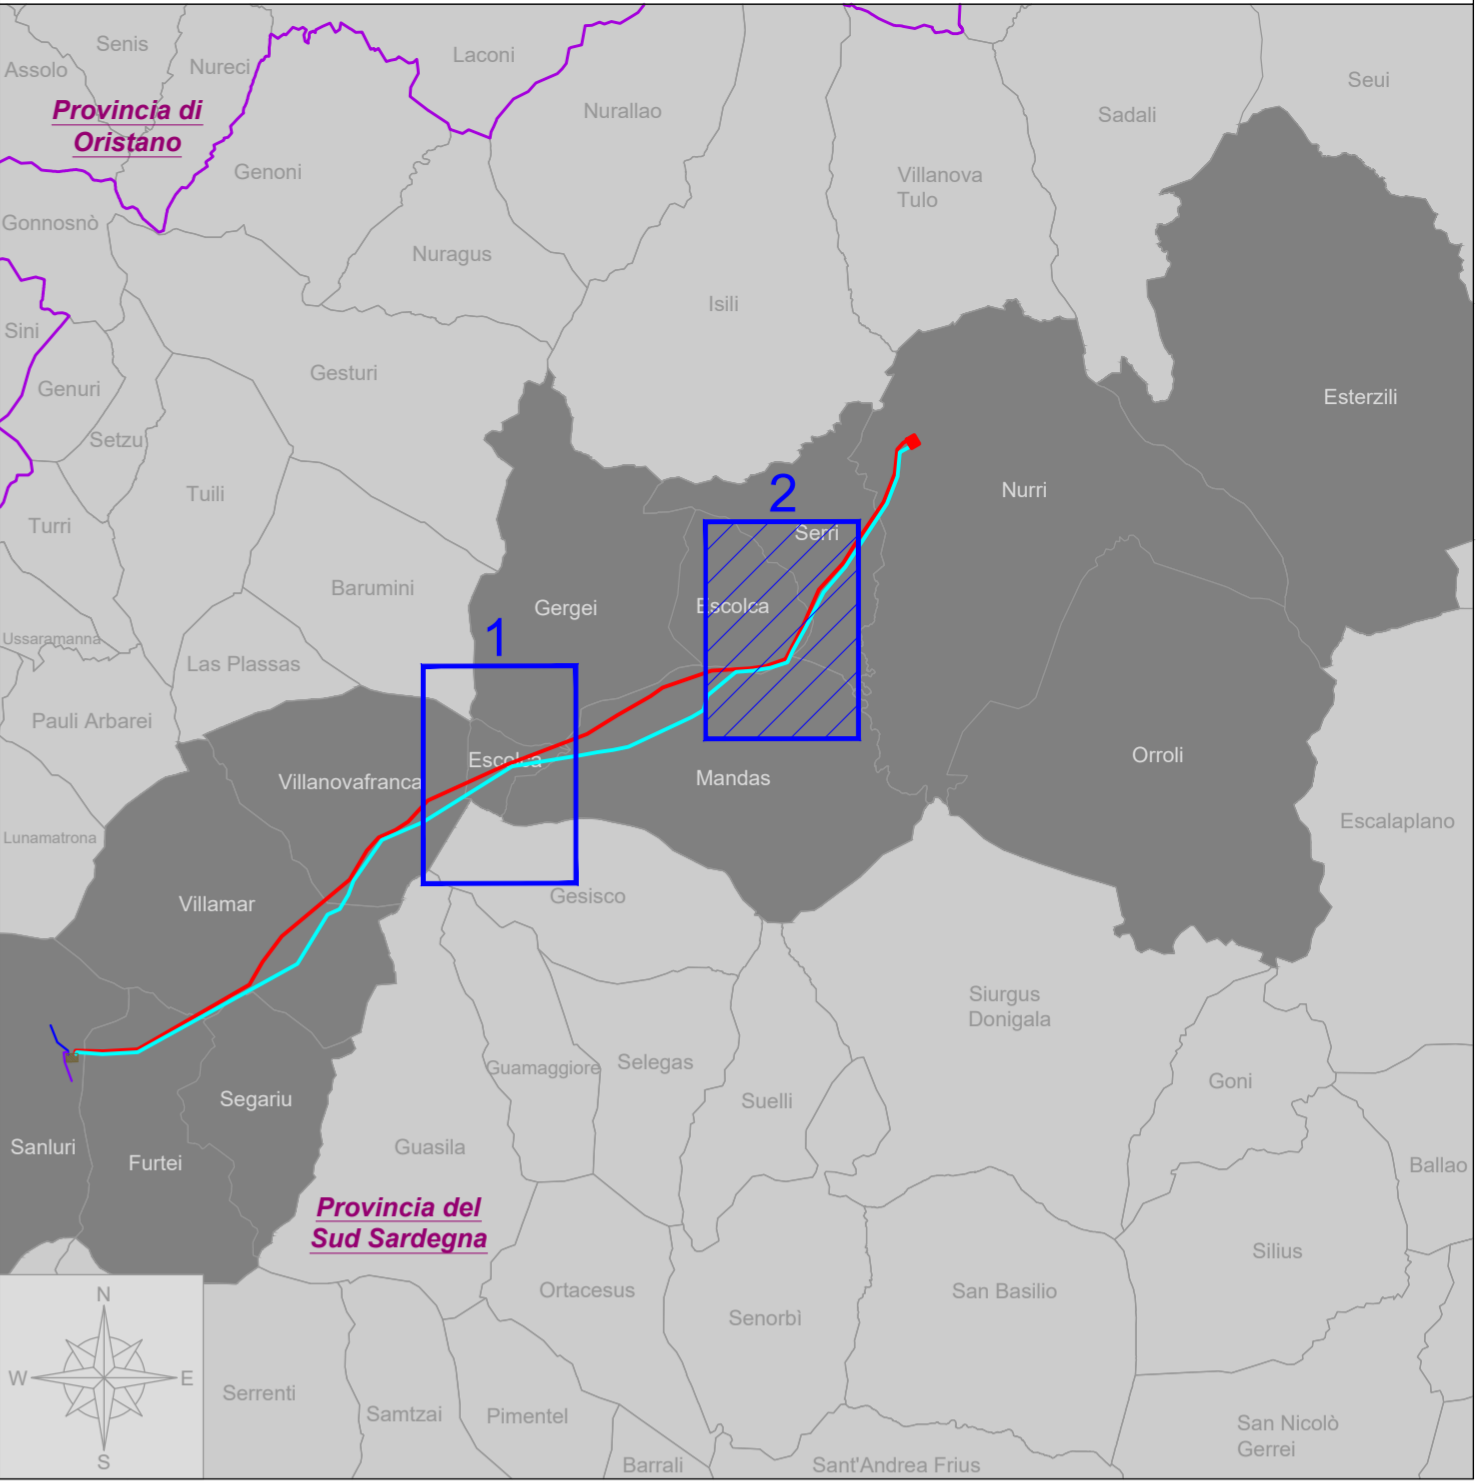

LEGENDA:		OPERE IN PROGETTO CONNESSIONE RTN:	
	Limiti Comunali		Elettrodotto aereo 380 kV ST "SE Sanluri - SE Nurri 2" - Nord
	Linee AT esistenti		Elettrodotto aereo 380 kV ST "SE Sanluri - SE Nurri 2" - Sud
	Stazione Utente altro produttore (non facente parte del presente procedimento autorizzativo)		Raccordo aereo 380 kV ST "Ittiri - SE Sanluri"
			Raccordo aereo 380 kV ST "SE Sanluri - Selargius"
			Demolizione tratto di linea aerea 380 ST "Ittiri - Selargius"
			Stazione Elettrica 380/150 kV "SE Nurri 2"
			Stazione Elettrica 380/150 kV "SE Sanluri"
			Scarpata di raccordo

Base cartografica CTRN

LEGENDA	
	SERVIZI SCOLASTICI
	SCUOLA ELEMENTARE
	SCUOLA MATERNA
	SCUOLA MEDIA
	ATTREZZATURE DI INTERESSO COMUNI
	CHIESA PARROCCHIALE
	AMBULATORIO
	EX CASA DEL FASCIO
	MUSEO
	BIBLIOTECA
	MUNICIPIO
	CHIESA SANT'ANTONIO
	VERDE PUBBLICO ATTREZZATO PER LO SPORT
	CAMPO SPORTIVO COMUNALE
	VERDE PUBBLICO ATTREZZATO PER GIOCHI E SOSTA
	VERDE ATTREZZATO PER GIOCHI
	PIAZZETTA
	PIAZZA SANT'ANTONIO
	PIAZZA AMFITEATRO
	VERDE ATTREZZATO PER GIOCHI E SOSTA
	VERDE ATTREZZATO A PARCO PUBBLICO
	PARCO VIA S. SATTIA
	PARCO PADRONA DELLE GRAZIE
	PARCHEGGI PUBBLICI
	ZONA DI RISPETTO CIMITERIALE
	ZONA DI RISPETTO AUTOSTRALE
	ZONA DI RISPETTO PER APERTURA NUOVE STRADE
	ZONA DI RISPETTO ATTORNO ZONA INDUSTRIALE
	LIMITAZIONE ZONA A
	LIMITAZIONE ZONA B
	LIMITAZIONE ZONA C

**"TACCU SA PRUNA"**  
 Progetto di impianto di accumulo idroelettrico ad alta flessibilità  
 Connessione alla RTN - Piano Tecnico delle Opere RTN

COMMITTENTE 		PROGETTAZIONE <b>GEOTECH S.r.l.</b> SOCIETA' DI INGEGNERIA Via T. Nani, 7 Morbegno (SO) Tel. +39 0342610774 E-mail: info@geotech-srl.it Sito: www.geotech-srl.it	
TITOLO ELABORATO <b>Stralcio PUC con indicazione del tracciato - Comune di Escolca</b>		SCALA <b>1:10.000</b>	COMMESSA <b>G929</b>
CODIFICA DOCUMENTO <b>G929_DEF_T_013_RTN_PUC_tracciato_Escolca_2-2_REV00</b>		DATA <b>Giugno 2022</b>	
PRIMA EMISSIONE		REDATTO Geotech S.r.l.	VERIFICATO Geotech S.r.l.
APPROVATO Edison S.p.A.		APPROVATO	

Questo disegno non può essere riprodotto, né utilizzato altrove, né ceduto a terzi in tutto o in parte senza il consenso scritto degli autori