


**INQUADRAMENTO - Scala 1:200.000**

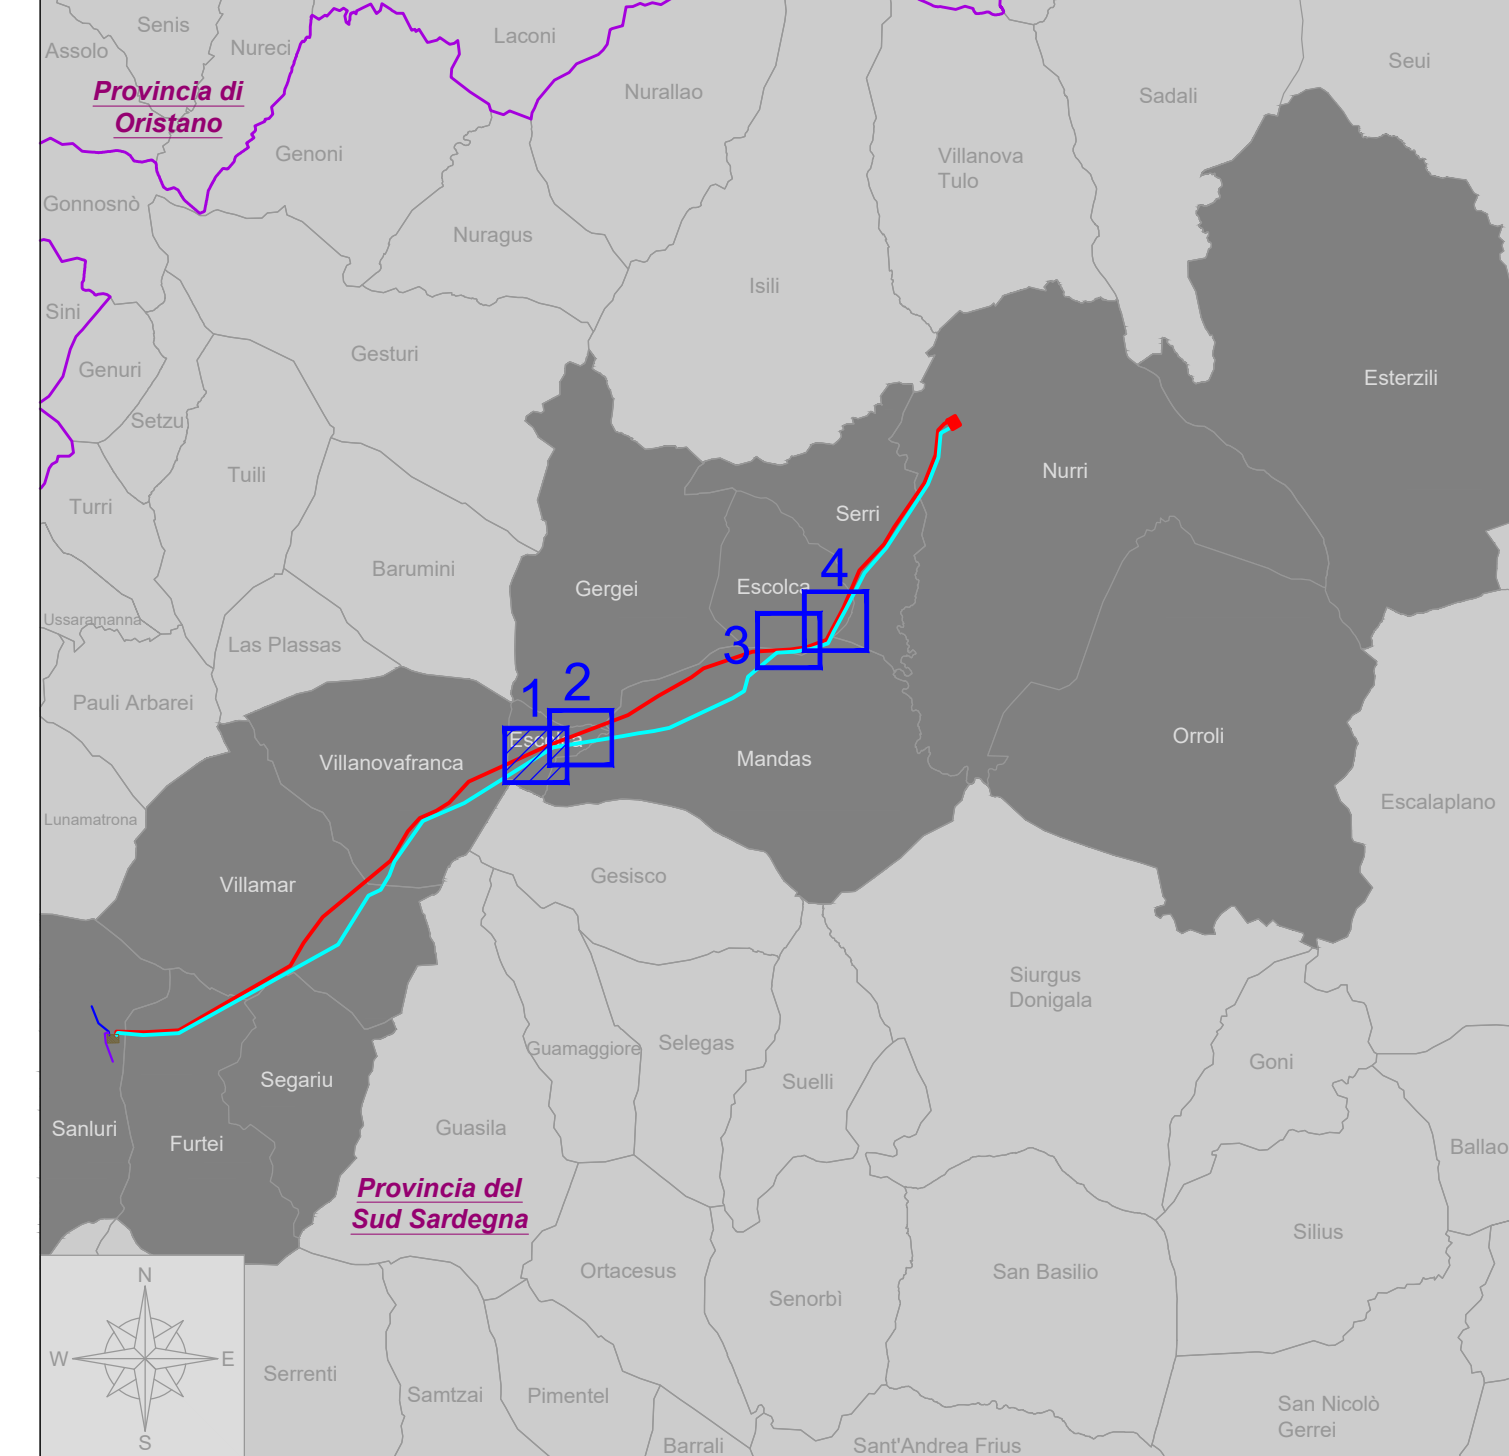

- LEGENDA:**
- Limiti Comunali (Fonte: Catasto nazionale)
  - - - Confine foglio catastale (Fonte: Catasto Nazionale)
  - Linee AT esistenti
  - ▭ Stazione Utenza altro produttore (Fonte: Catasto Nazionale)
  - ▭ Area Potenzialmente Impegnata Sanluri (Fonte: Catasto Nazionale)
  - ▭ Area Potenzialmente Impegnata In esproprio
  - ▭ Area Potenzialmente Impegnata In asservimento
  - Fonte dati basi cartografiche: Catasto Nazionale
- OPERE IN PROGETTO CONNESSIONE RTN:**
- Elettrodotto aereo 380 kV ST
  - "SE Sanluri - SE Nurri 2" - Nord
  - Elettrodotto aereo 380 kV ST
  - "SE Sanluri - SE Nurri 2" - Sud
  - Raccordo aereo 380 kV ST
  - "Ittiri - SE Sanluri"
  - Raccordo aereo 380 kV ST
  - "SE Sanluri - Selargius"
  - Demolizione tratto di linea aerea 380 kV ST
  - "Ittiri - Selargius"
  - ▭ Stazione Elettrica 380/150 kV "SE Nurri 2"
  - ▭ Stazione Elettrica 380/150 kV "SE Sanluri"
  - ▭ Scarpata di raccordo

Fonte dati basi cartografiche: Catasto Nazionale

**"TACCU SA PRUNA"**  
 Progetto di impianto di accumulo idroelettrico ad alta flessibilità  
 Connessione alla RTN - Piano Tecnico delle Opere RTN

COMITENTE		PROGETTAZIONE	
TITOLO ELABORATO		SCALA	1:2.000
Planimetria catastale con API Comune di Escolca		COMMESSA	GR29
		CODIFICA DOCUMENTO	GR29_DEF_T_G24_RTN_pian_cat_API_Escolca_T4_REV00
4			
3			
2			
1			
0	<b>PRIMA EMISSIONE</b>	Giugno 2022	Gench S.r.l. Gench S.r.l. Edison S.p.A.
REV.	DESCRIZIONE	DATA	REDAITTO VERIFICATO APPROVATO
1			
2			
3			
4			
5			
6			
7			
8			
9			
10			
11			
12			
13			
14			
15			
16			
17			

Questo disegno non può essere riprodotto, né utilizzato altrove, né ceduto a terzi in tutto o in parte senza il consenso scritto degli autori