


**INQUADRAMENTO - Scala 1:200.000**

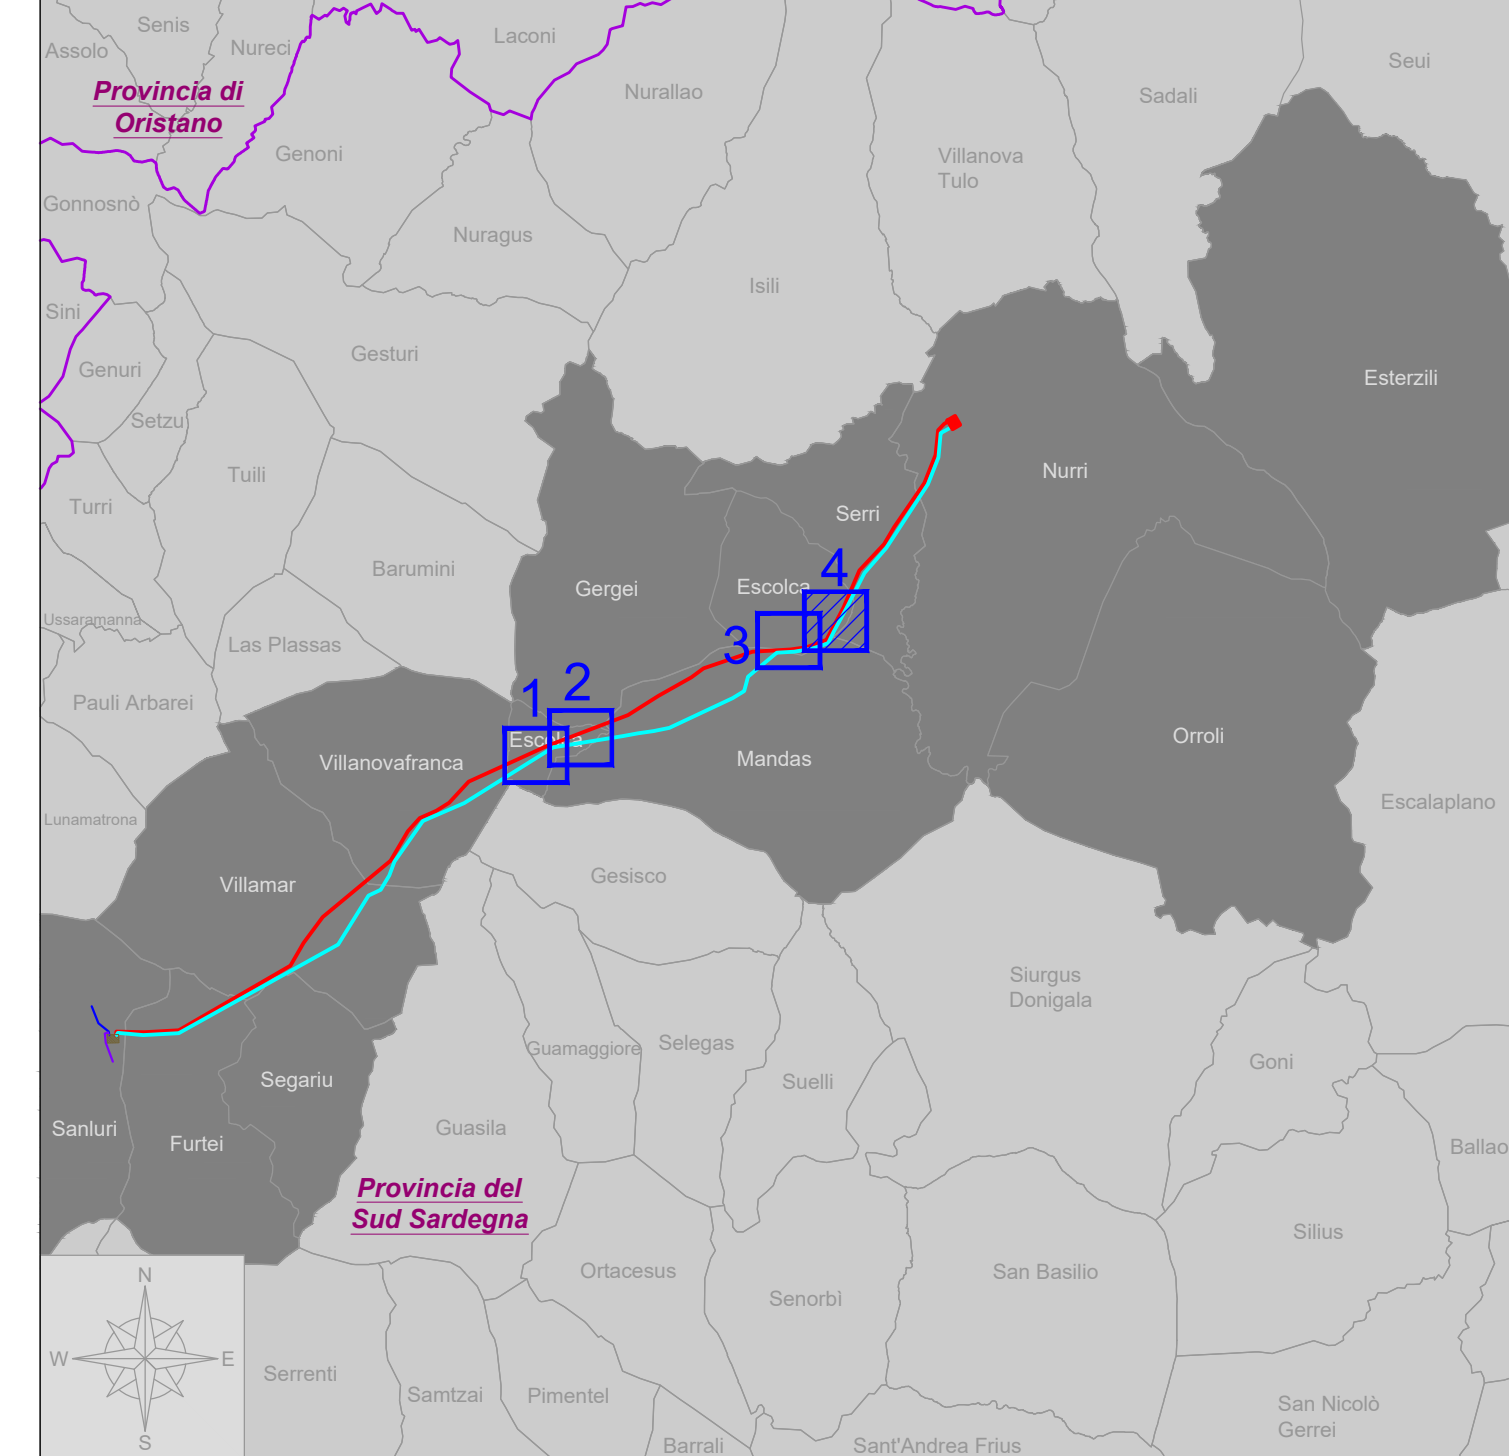

**LEGENDA:**

- Limiti Comunali (Fonte: Catasto nazionale)
- - - Confine foglio catastale (Fonte: Catasto Nazionale)
- Linee AT esistenti
- ▭ Stazione Ucente altro produttore (con licenza per la produzione)
- ▭ Area Potenzialmente Impegnata Sanluri (02050\_DEF\_T\_004\_RTN\_8\_sar\_cst\_API\_1\_1\_REV00)
- ▭ Area Potenzialmente Impegnata in esproprio
- ▭ Area Potenzialmente Impegnata in asservimento

**OPERE IN PROGETTO CONNESSIONE RTN:**

- Elettrodotto aereo 380 kV ST
- "SE Sanluri - SE Nurri 2" - Nord
- Elettrodotto aereo 380 kV ST
- "SE Sanluri - SE Nurri 2" - Sud
- Raccordo aereo 380 kV ST
- "Ititi - SE Sanluri"
- Raccordo aereo 380 kV ST
- "SE Sanluri - Selargius"
- Demolizione tratto di linea aerea 380 kV "Ititi - Selargius"
- ▭ Stazione Elettrica 380/150 kV "SE Nurri 2"
- ▭ Stazione Elettrica 380/150 kV "SE Sanluri"
- ▭ Scarpata di raccordo

Fonte dati basi cartografiche:  
Catasto Nazionale



**"TACCU SA PRUNA"**  
Progetto di impianto di accumulo idroelettrico ad alta flessibilità  
Connessione alla RTN - Piano Tecnico delle Opere RTN

COMITENTE		PROGETTAZIONE	
		 GEOTECH S.r.l. SOCIETA' DI INGEGNERIA Via T. Nani, 7 - Montegrotto (SO) Tel. +39 0346 010774 E-mail: info@geotech-srl.it Sito: www.geotech-srl.it	
TITOLO ELABORATO		SCALA	1:2.000
Planimetria catastale con API		COMMESSA	GR29
Comune di Escolca		CODIFICA DOCUMENTO	GR29_DEF_T_024_RTN_piano_cst_API_Escolca_4_4_REV00
4		Giugno 2022	Genex S.r.l. Genex S.r.l. Edison S.p.A.
3			
2			
1			
0	PRIMA EMISSIONE		
REV.	DESCRIZIONE	DATA	REDAITTO VERIFICATO APPROVATO
1			
2			
3			
4			
5			
6			
7			
8			
9			
10			
11			
12			
13			
14			
15			
16			
17			

Questo disegno non può essere riprodotto, né utilizzato altrove, né ceduto a terzi in tutto o in parte senza il consenso scritto degli autori.