



NOTA:  
E' presente una discrepanza tra i limiti comunali ricostruiti sulla base confine dei fogli catastali e quelli riportati sul geoportale della Regione Sardegna (<https://www.sardegnegeoportale.it/navigatori/sardegnamappe>). Pertanto aree ricadenti amministrativamente nel Comune di Gergei, nelle mappe catastali rientrano entro i confini del Comune di Mandas.

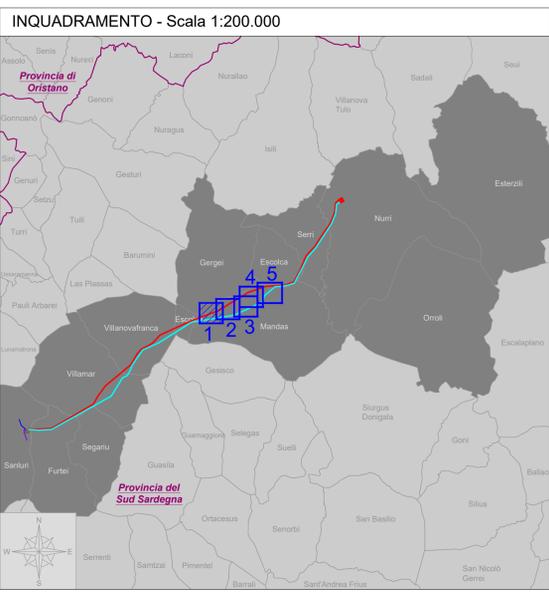

LEGENDA:	OPERE IN PROGETTO CONNESSIONE RTN:
--- Limiti Comunali (Fonte: Geoportale Regione Sardegna)	--- Elettrodotto aereo 380 kV ST
--- Limiti Comunali (Fonte: Catasto Nazionale)	--- "SE Sanluri - SE Nurri 2" - Nord
--- Confine foglio catastale (Fonte: Catasto Nazionale)	--- Elettrodotto aereo 380 kV ST
--- Linee AT esistenti	--- "SE Sanluri - SE Nurri 2" - Sud
Area Potenzialmente Impegnata Sanluri (D.D. DEF. T. 564 RTN_3_psa_14_AK_1_1_REV00)	--- Raccordo aereo 380 kV ST
Area Potenzialmente Impegnata In esproprio	--- "Ittiri - SE Sanluri"
Area Potenzialmente Impegnata In asservimento	--- Raccordo aereo 380 kV ST
--- Scarpa di raccordo	--- Demolizione tratto di linea aerea 380 ST
	--- "SE Sanluri - Selargius"
	--- Stazione Elettrica 380/150 kV "SE Nurri 2"
	--- Stazione Elettrica 380/150 kV "SE Sanluri"

Fonte dati basi cartografiche: Catasto Nazionale

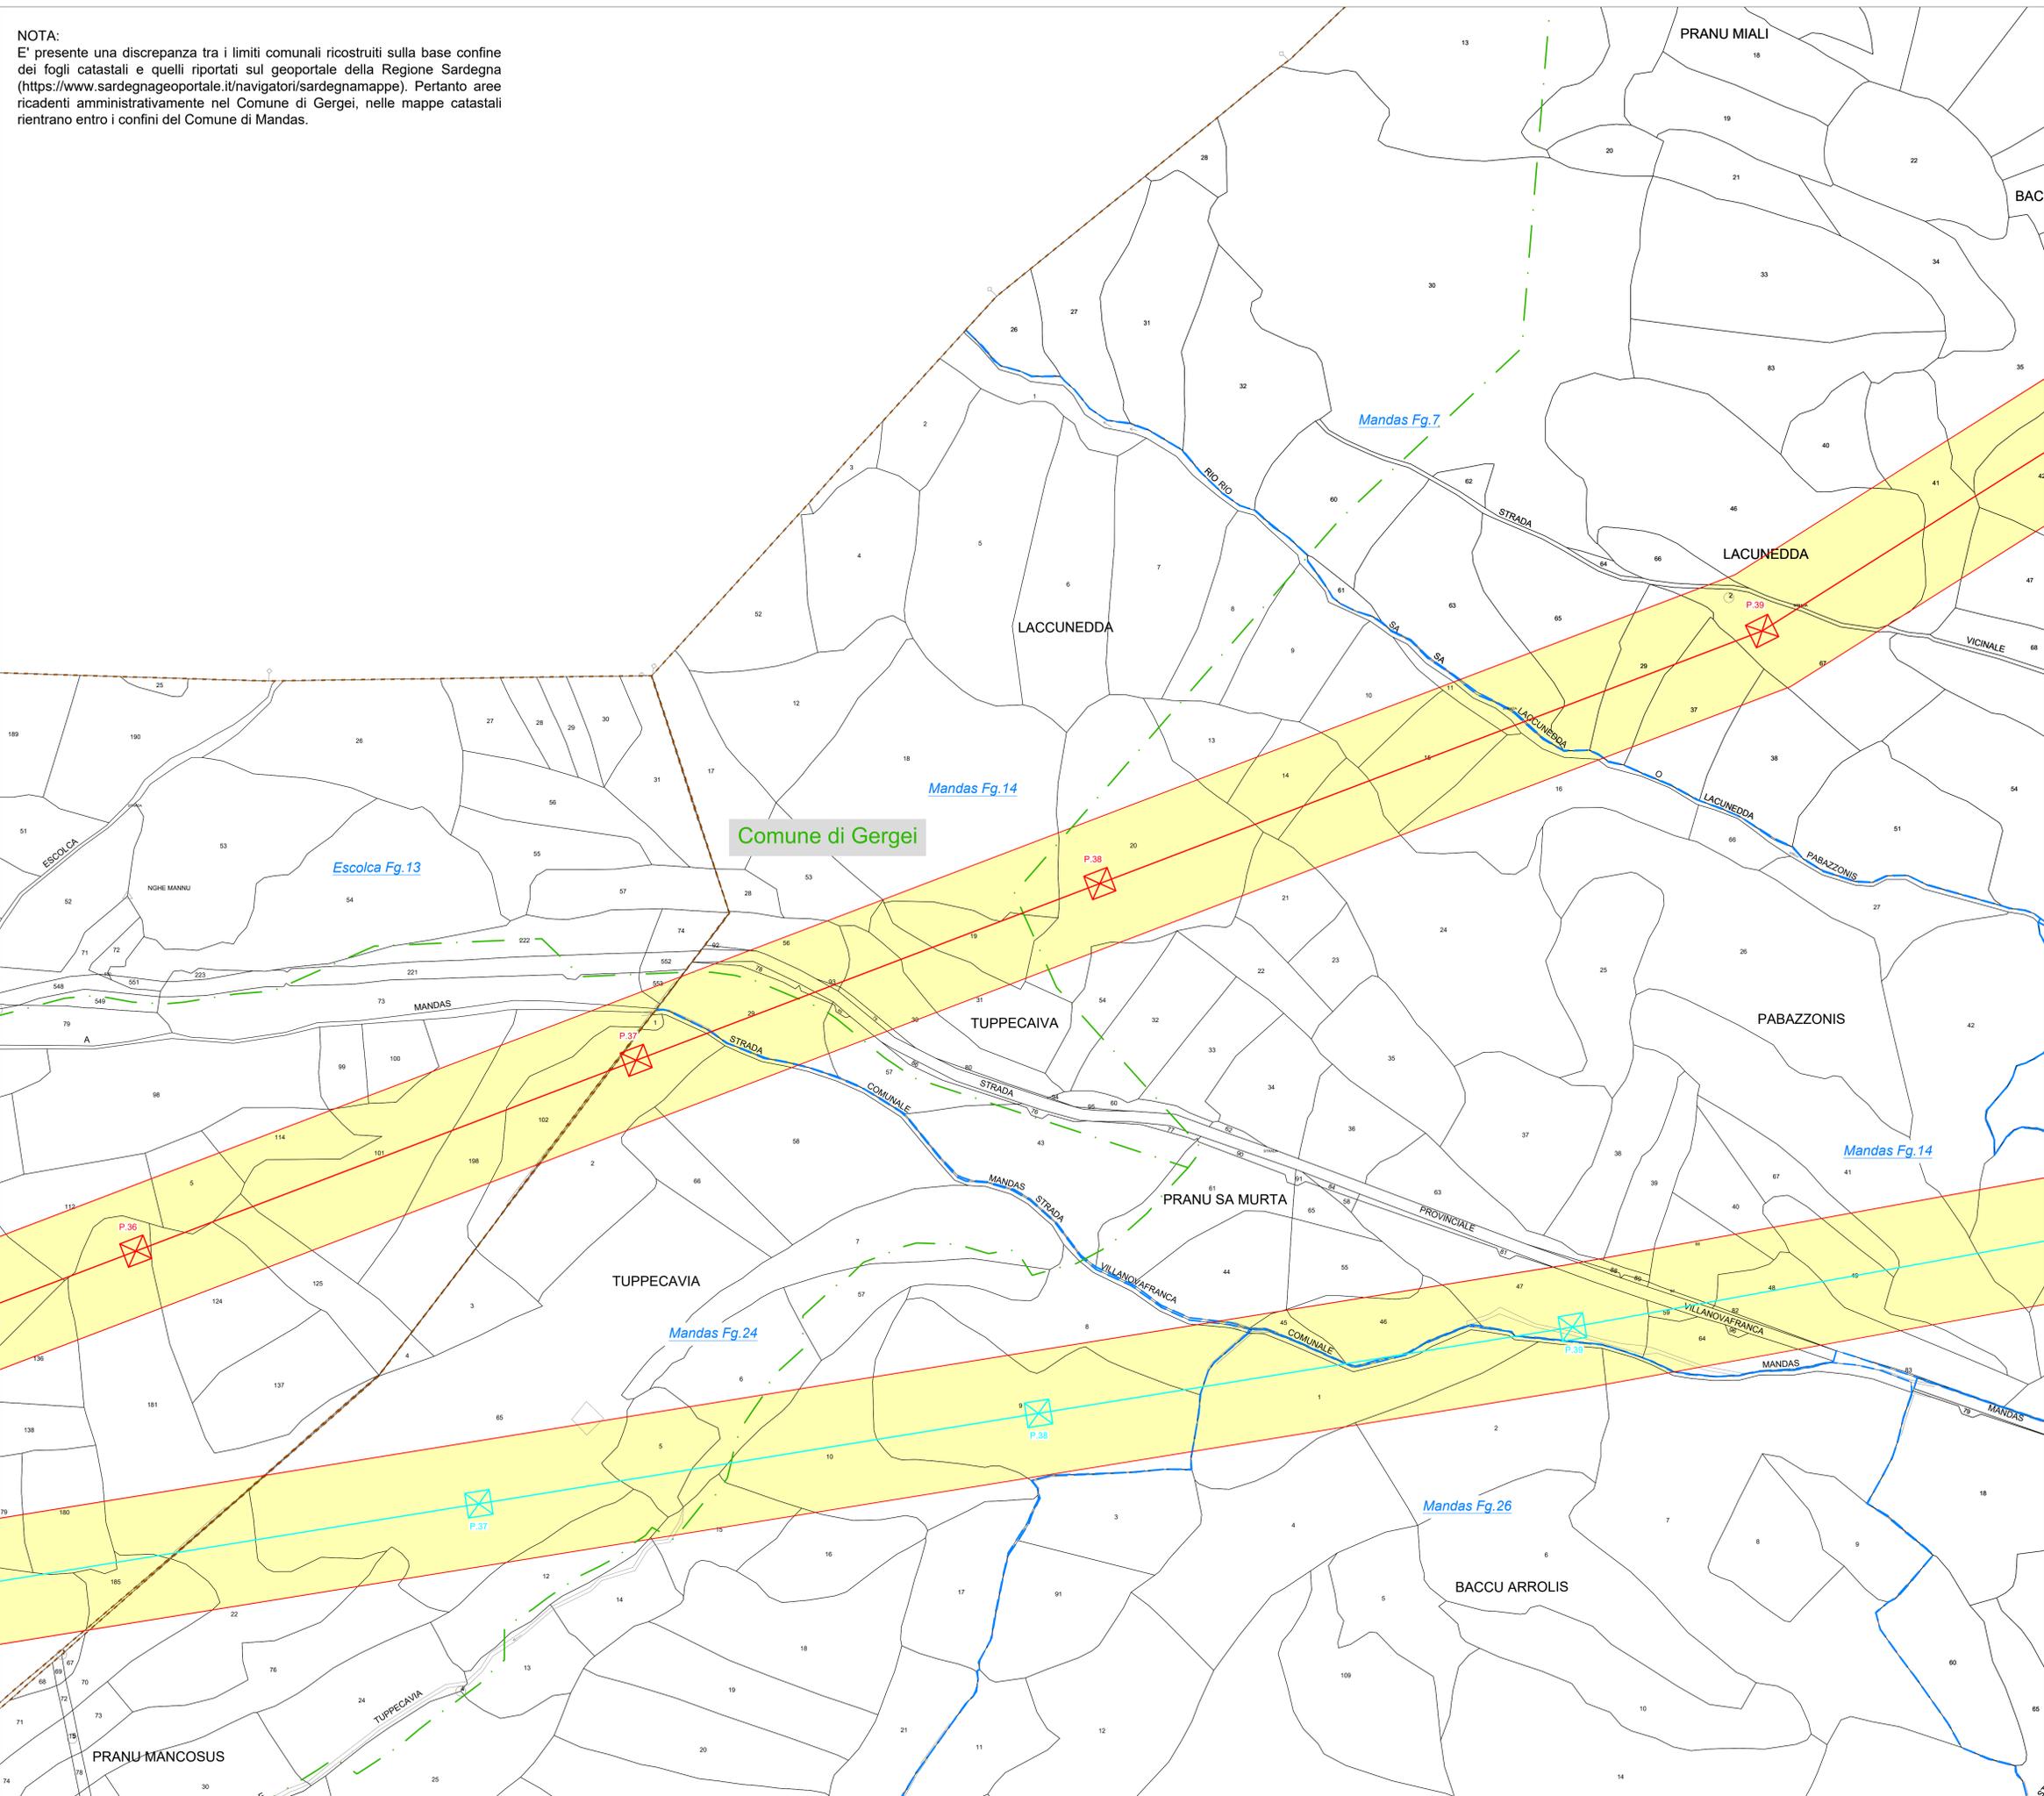

**"TACCU SA PRUNA"**  
Progetto di impianto di accumulo idroelettrico ad alta flessibilità  
Connessione alla RTN - Piano Tecnico delle Opere RTN

COMMITENTE		PROGETTAZIONE	
TITOLO ELABORATO		SCALA	1:2.000
Planimetria catastale con API Comune di Mandas		COMMESSA	GR29
		CODIFICA DOCUMENTO	GR29_DEF_T_GSE_RTN_pjan_cat_API_Mandas_T-S_REV00
4			
3			
2			
1			
0	PRIMA EMISSIONE	Giugno 2022	Geotech S.r.l. Edison S.p.A.
REV.	DESCRIZIONE	DATA	REDAITTO VERIFICATO APPROVATO
1			
2			
3			
4			
5			
6			
7			
8			
9			
10			
11			
12			
13			
14			
15			
16			
17			

Questo disegno non può essere riprodotto, né utilizzato altrove, né ceduto a terzi in tutto o in parte senza il consenso scritto degli autori.