
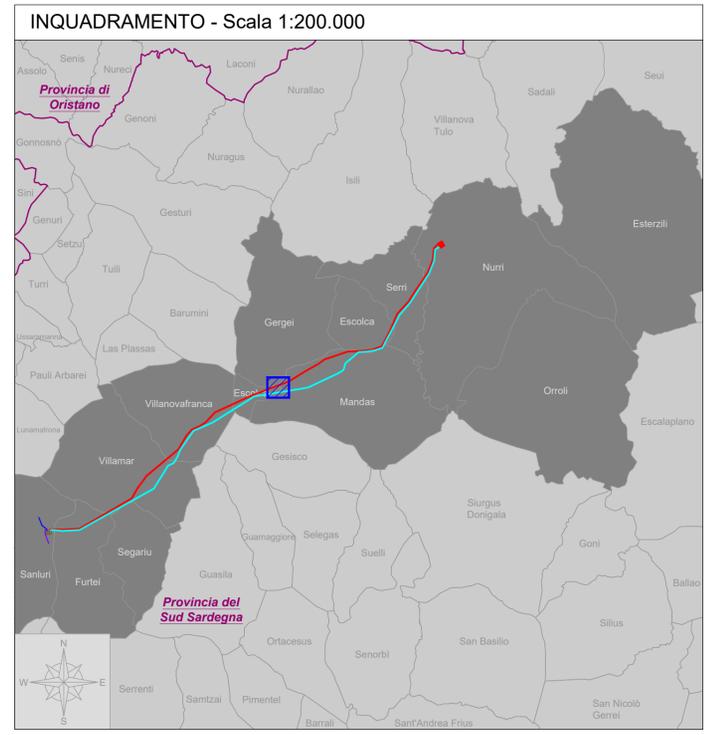


NOTA:
E' presente una discrepanza tra i limiti comunali ricostruiti sulla base confine dei fogli catastali e quelli riportati sul geoportale della Regione Sardegna (<https://www.sardegnaopertale.it/navigatori/sardegnamappe>). Pertanto aree ricadenti amministrativamente nel Comune di Gergei, nelle mappe catastali rientrano entro i confini del Comune di Mandas.

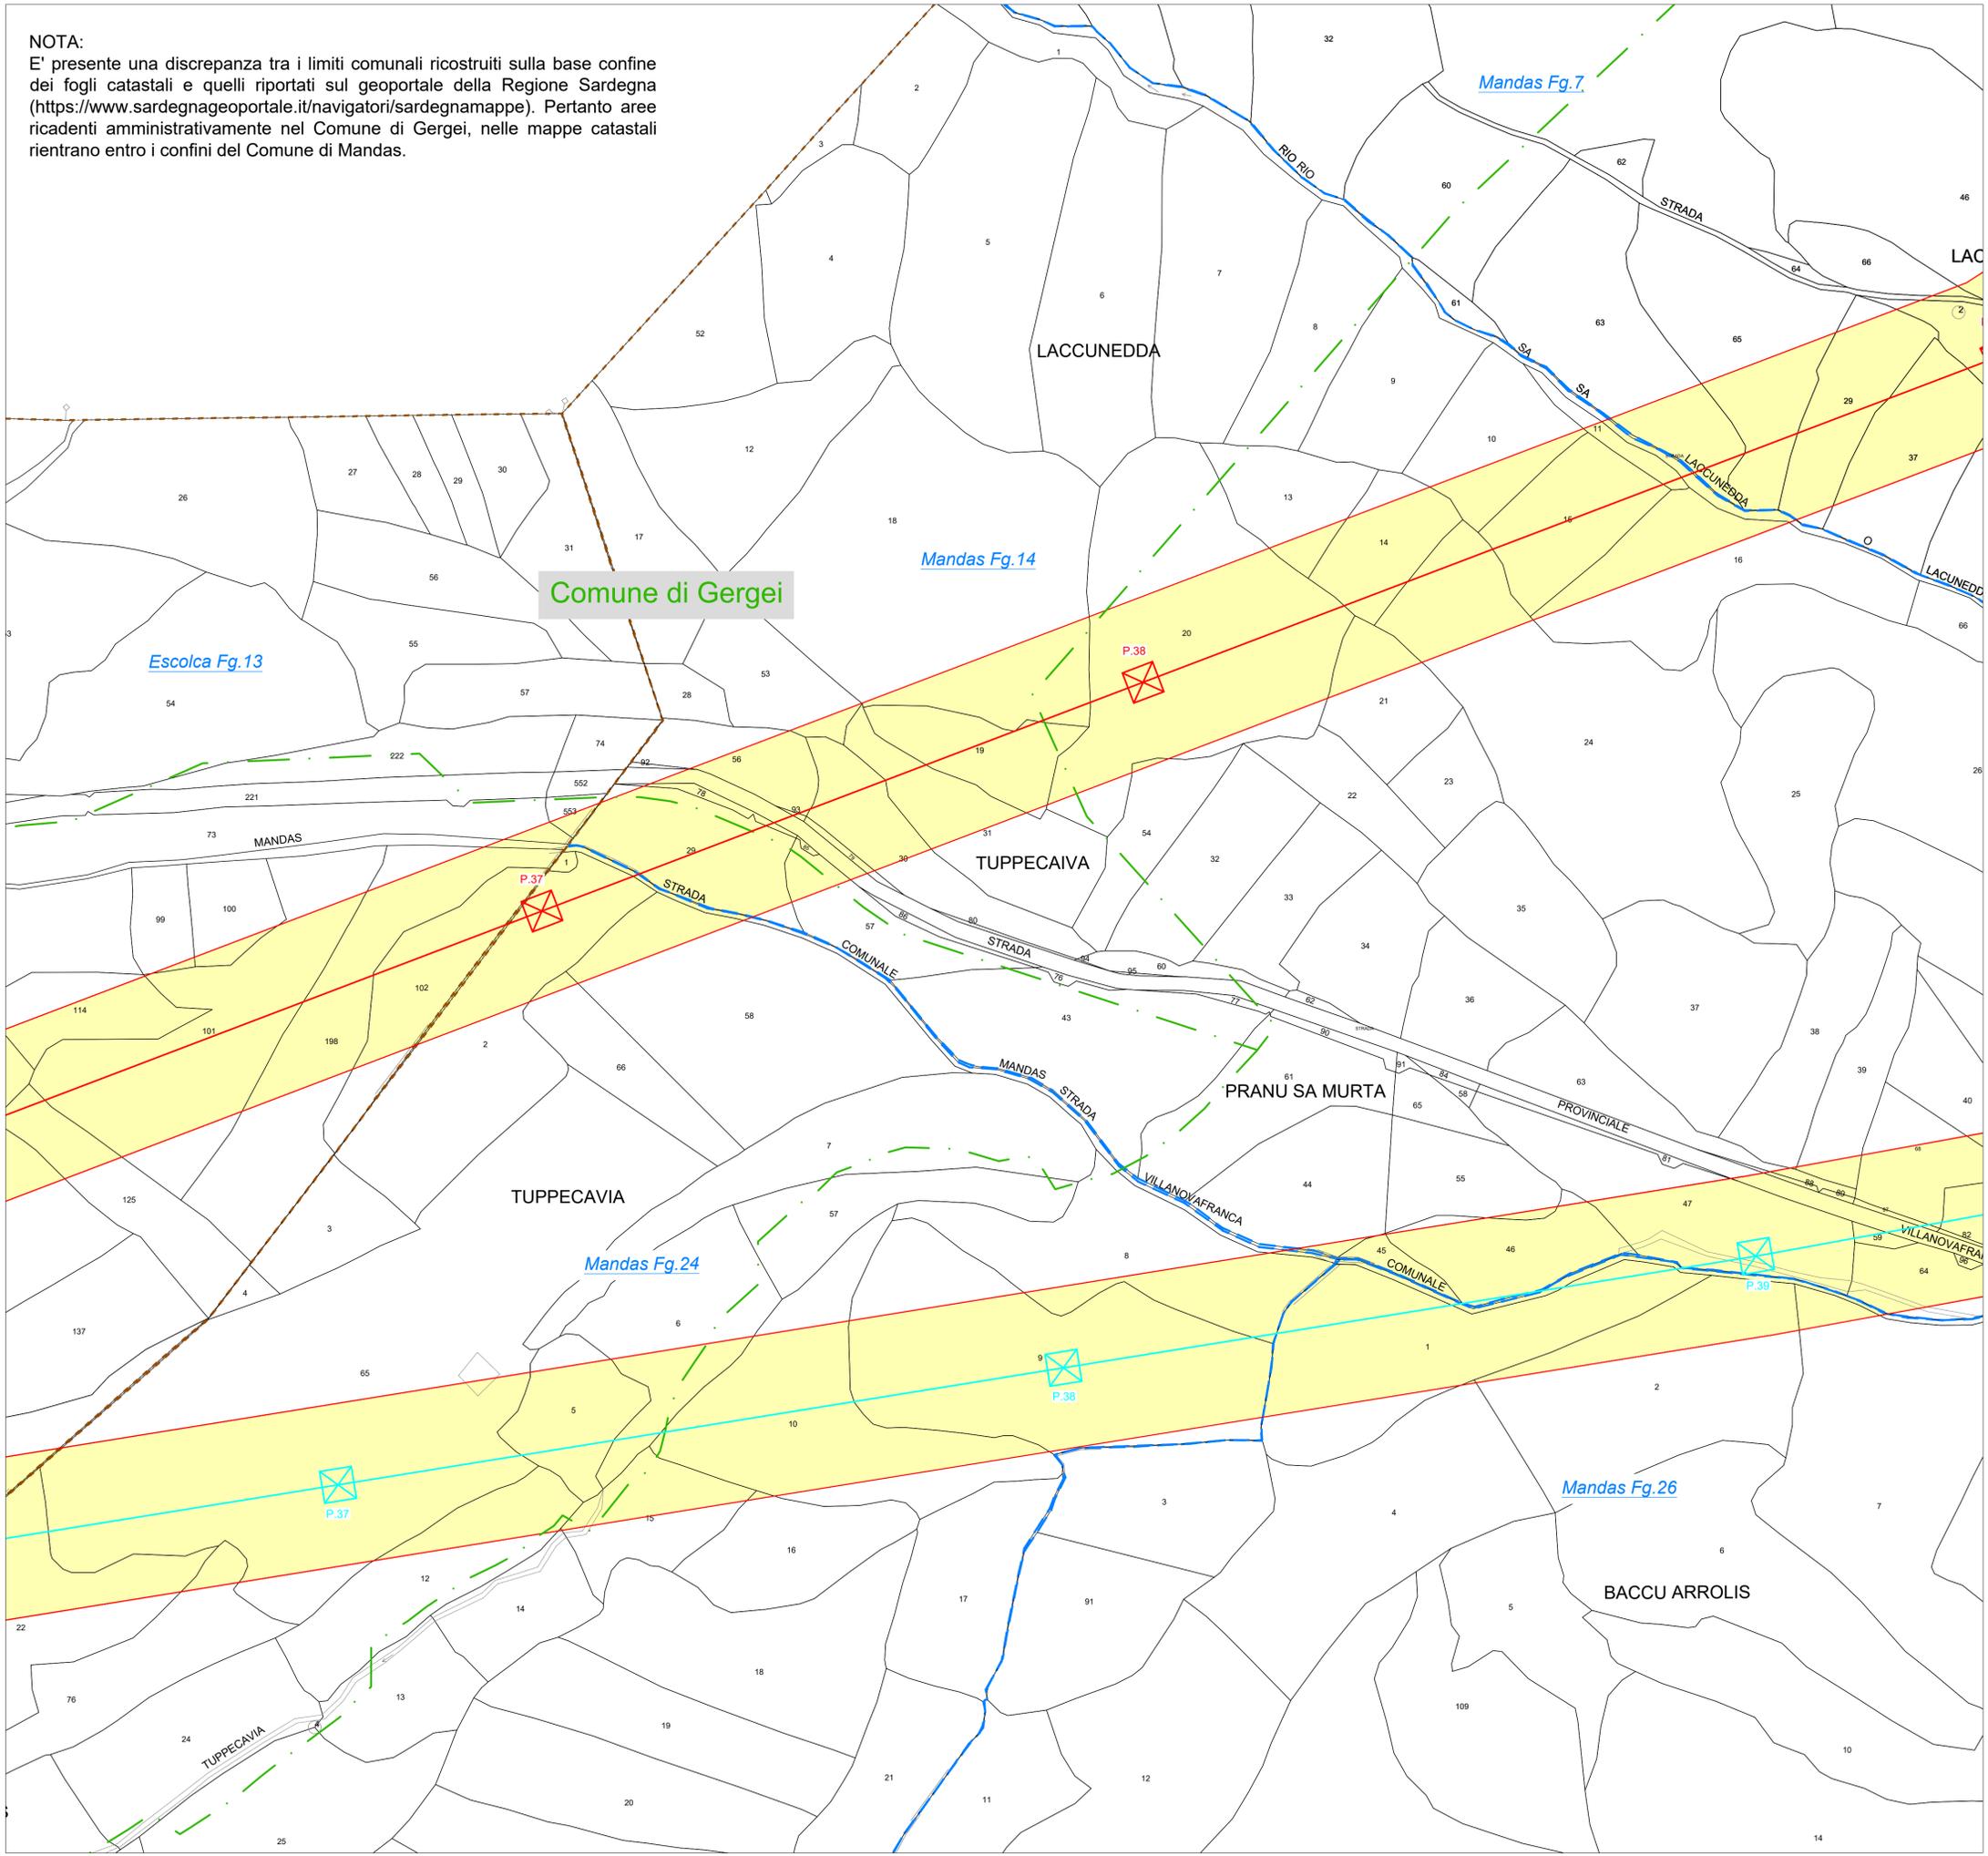

LEGENDA:

- Limiti Comunali (Fonte: Geoportale Regione Sardegna)
- Limiti Comunali (Fonte: Catasto Nazionale)
- Confine foglio catastale (Fonte: Catasto Nazionale)
- Linee AT esistenti
- Stazione Utente altro produttore (non facente parte del presente disciplinamento)
- Area Potenzialmente Impegnata Sanluri (voto del T. 044 RTN 31.06.2011 art. 11, comma 1)
- Area Potenzialmente Impegnata In esproprio
- Area Potenzialmente Impegnata In asservimento

OPERE IN PROGETTO CONNESSIONE RTN:

OPERE RTN:

- Elettrodotto aereo 380 kV ST "SE Sanluri - SE Nurri 2" - Nord
- Elettrodotto aereo 380 kV ST "SE Sanluri - SE Nurri 2" - Sud
- Raccordo aereo 380 kV ST "Ittiri - SE Sanluri"
- Raccordo aereo 380 kV ST "SE Sanluri - Selargius"
- Demolizione tratto di linea aerea 380 kV "Ittiri - Selargius"
- Stazione Elettrica 380/150 kV "SE Nurri 2"
- Stazione Elettrica 380/150 kV "SE Sanluri"
- Scarpata di raccordo

Fonte dati basi cartografiche: Catasto Nazionale

"TACCU SA PRUNA"

Progetto di impianto di accumulo idroelettrico ad alta flessibilità
Connessione alla RTN - Piano Tecnico delle Opere RTN

<p>COMMITTENTE</p>	<p>PROGETTAZIONE</p> <p>GEOTECH S.r.l. SOCIETA' DI INGEGNERIA Via T. Nanni, 7 Montebello (SU) Tel. +39 0342610774 E-mail: info@geotech-art.it Site: www.geotech-art.it</p>
TITOLO ELABORATO	SCALA
Planimetria catastale con API Comune di Gergei	1:2.000
	COMMESSA
	G929
	CODIFICA DOCUMENTO
	G929_DEF_T_026_RTN_plan_cat_API_Gergei_1-1_REV00
4	
3	
2	
1	
0	PRIMA EMISSIONE
	Giugno 2022
REV.	DESCRIZIONE
1	2
2	3
3	4
4	5
5	6
6	7
7	8
8	9
9	10
10	11
11	12
12	13
13	14
14	15
15	16
16	17

Questo disegno non può essere riprodotto, né utilizzato altrove, né ceduto a terzi in tutto o in parte senza il consenso scritto degli autori