


INQUADRAMENTO - Scala 1:200.000

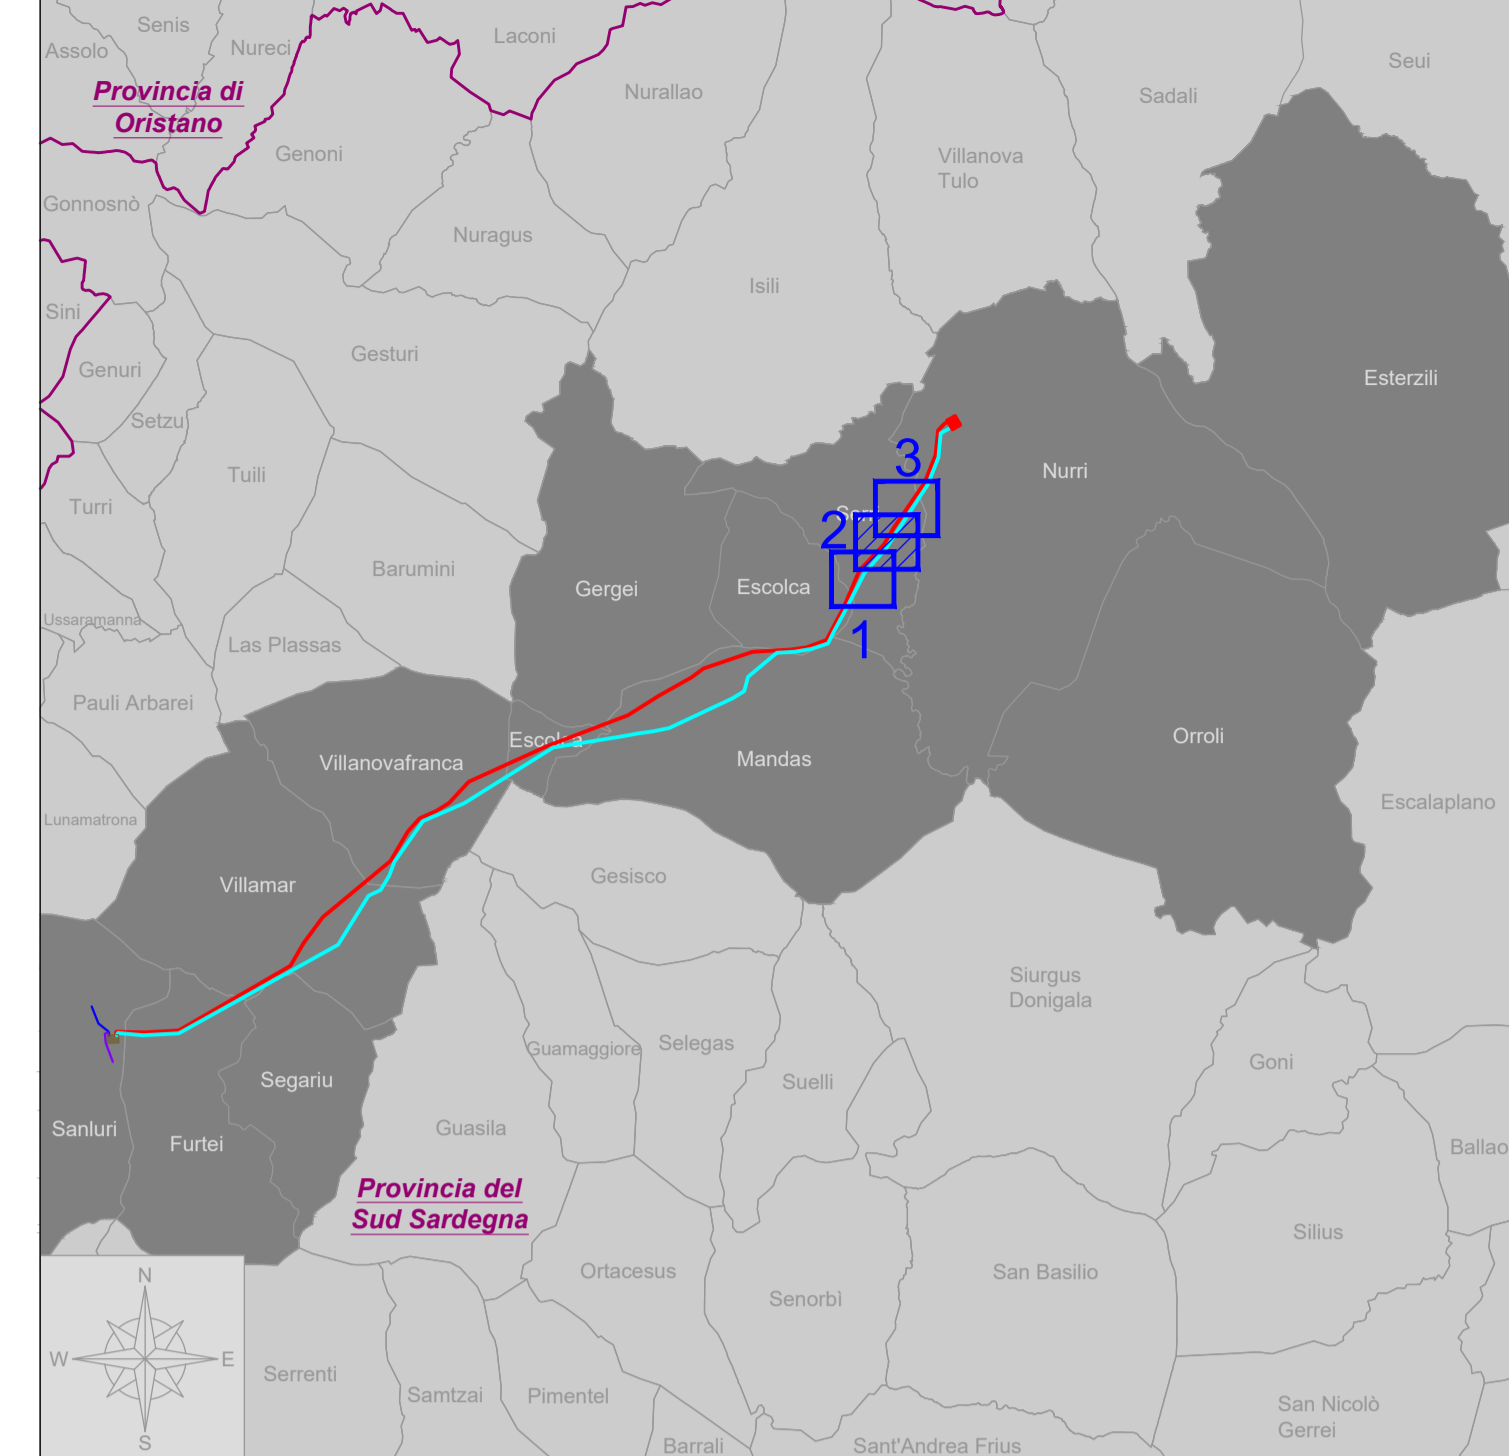

- LEGENDA:**
- Limiti Comunali (Fonte: Catasto nazionale)
 - - - Confine foglio catastale (Fonte: Catasto Nazionale)
 - Linee AT esistenti
 - ▭ Stazione Utente altro produttore (con licenza per la produzione)
 - ▭ Area Potenzialmente Impegnata Sanluri (0909_005_T_004_RTN_3_ser_04_API_1_1_1_04000)
 - ▭ Area Potenzialmente Impegnata in esproprio
 - ▭ Area Potenzialmente Impegnata in asservimento
- OPERE IN PROGETTO CONNESSIONE RTN:**
- Elettrodotto aereo 380 kV ST
 - "SE Sanluri - SE Nurri 2" - Nord
 - Elettrodotto aereo 380 kV ST
 - "SE Sanluri - SE Nurri 2" - Sud
 - Raccordo aereo 380 kV ST
 - "ITSI - SE Sanluri"
 - Raccordo aereo 380 kV ST
 - "SE Sanluri - Selargius"
 - Demolizione tratto di linea aerea 380 kV "ITSI - Selargius"
 - ▭ Stazione Elettrica 380/150 kV "SE Nurri 2"
 - ▭ Stazione Elettrica 380/150 kV "SE Sanluri"
 - ▭ Scarpaia di raccordo
- Fonte dati basi cartografiche: Catasto Nazionale



"TACCU SA PRUNA"
 Progetto di impianto di accumulo idroelettrico ad alta flessibilità
 Connessione alla RTN - Piano Tecnico delle Opere RTN

COMMITTENTE		PROGETTAZIONE																									
		 GEOTECH S.r.l. SOCIETA' DI INGEGNERIA Via T. Noni, 7 - Montegrotto (SO) Tel. +39 0346 101714 E-mail: info@geotech-rl.it Site: www.geotech-rl.it																									
TITOLO ELABORATO		SCALA	1:2.000																								
Planimetria catastale con API Comune di Serru		COMMESSA	0929																								
		CODIFICA DOCUMENTO	0929_DEF_T_027_RTN_pian_04_API_Serru_2-3_REV00																								
<table border="1"> <tr><td>4</td><td></td><td></td><td></td><td></td><td></td></tr> <tr><td>3</td><td></td><td></td><td></td><td></td><td></td></tr> <tr><td>2</td><td></td><td></td><td></td><td></td><td></td></tr> <tr><td>1</td><td></td><td></td><td></td><td></td><td></td></tr> </table>		4						3						2						1							
4																											
3																											
2																											
1																											
0 PRIMA EMISSIONE		Giugno 2022	Gench S.r.l. Gench S.r.l. Edison S.p.A.																								
REV.	DESCRIZIONE	DATA	REDAITTO VERIFICATO APPROVATO																								
1																											
2																											
3																											
4																											

Questo disegno non può essere riprodotto, né utilizzato altrove, né ceduto a terzi in tutto o in parte senza il consenso scritto degli autori.