


INQUADRAMENTO - Scala 1:200.000

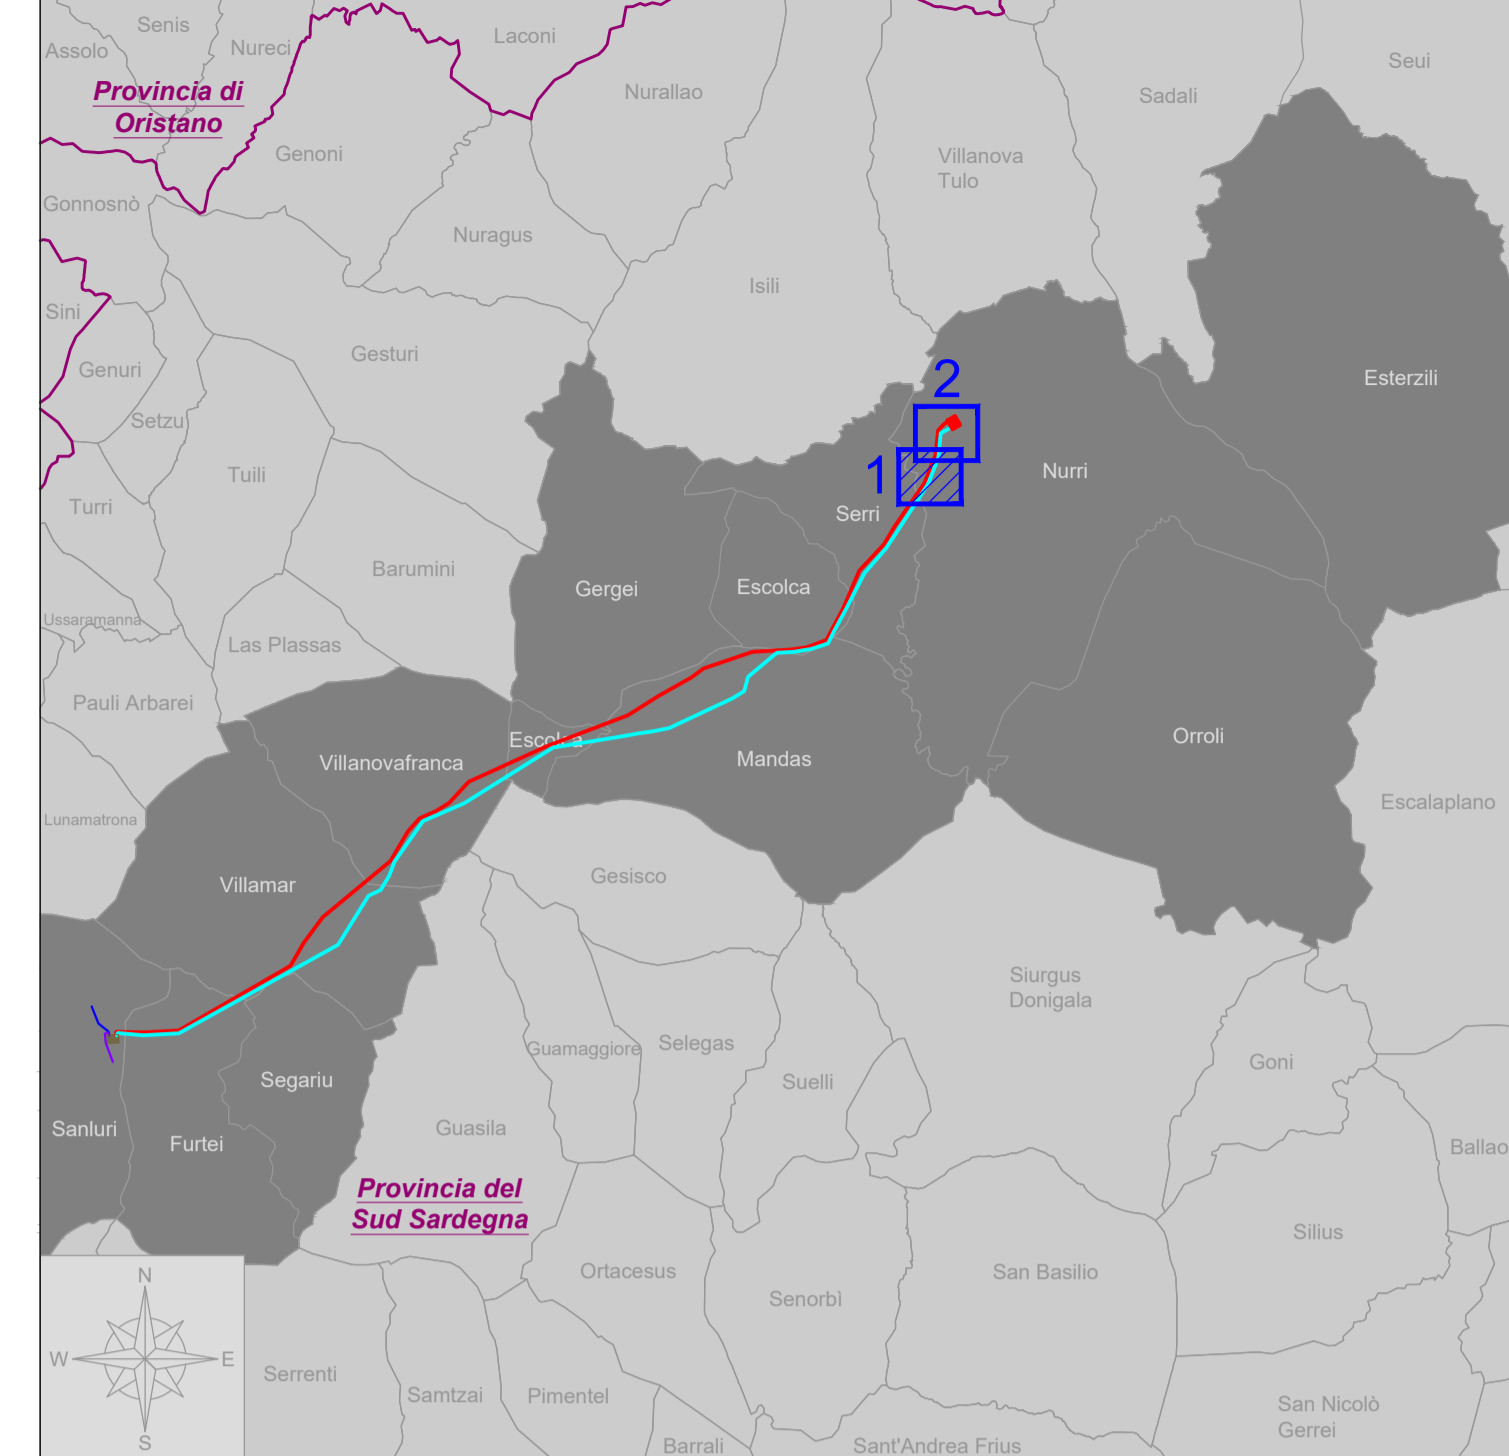

- LEGENDA:**
- Limiti Comunali (Fonte: Catasto Nazionale)
 - Confine foglio catastale (Fonte: Catasto Nazionale)
 - Linee AT esistenti
 - Stazione Utenza altro produttore (con licenza per la produzione)
 - Area Potenzialmente Impegnata Sanluri (0305_DEF_T_04_RTN_3_000_001_01_1_1_0000)
 - Area Potenzialmente Impegnata in esproprio
 - Area Potenzialmente Impegnata in asservimento
- OPERE IN PROGETTO CONNESSIONE RTN:**
- Elettrodotto aereo 380 kV ST "SE Sanluri - SE Nurri 2" - Nord
 - Elettrodotto aereo 380 kV ST "SE Sanluri - SE Nurri 2" - Sud
 - Raccordo aereo 380 kV ST "ITSI - SE Sanluri"
 - Raccordo aereo 380 kV ST "SE Sanluri - Selargius"
 - Demolizione tratto di linea aerea 380 kV "ITSI - Selargius"
 - Stazione Elettrica 380/150 kV "SE Nurri 2"
 - Stazione Elettrica 380/150 kV "SE Sanluri"
 - Scarpata di raccordo

Fonte dati basi cartografiche: Catasto Nazionale



"TACCU SA PRUNA"
 Progetto di impianto di accumulo idroelettrico ad alta flessibilità
 Connessione alla RTN - Piano Tecnico delle Opere RTN

COMMITENTE		PROGETTAZIONE																																					
		 GEOTECH S.r.l. SOCIETA' DI INGEGNERIA Via T. Nani, 7 - Montegrotto (SO) Tel. +39 0346 010714 E-mail: info@geotech-srl.it Site: www.geotech-srl.it																																					
TITOLO ELABORATO		SCALA	1:2.000																																				
Planimetria catastale con API Comune di Nurri		COMMESSA	0929																																				
		CODIFICA DOCUMENTO	0929_DEF_T_036_RTN_pian_001_API_Nurri_1-2_REV00																																				
<table border="1"> <tr> <th>REV.</th> <th>DESCRIZIONE</th> <th>DATA</th> <th>REDAITTO</th> <th>VERIFICATO</th> <th>APPROVATO</th> </tr> <tr> <td>4</td> <td></td> <td></td> <td></td> <td></td> <td></td> </tr> <tr> <td>3</td> <td></td> <td></td> <td></td> <td></td> <td></td> </tr> <tr> <td>2</td> <td></td> <td></td> <td></td> <td></td> <td></td> </tr> <tr> <td>1</td> <td></td> <td></td> <td></td> <td></td> <td></td> </tr> <tr> <td>0</td> <td>PRIMA EMISSIONE</td> <td>Giugno 2022</td> <td>Genesh S.r.l.</td> <td>Genesh S.r.l.</td> <td>Edison S.p.A.</td> </tr> </table>		REV.	DESCRIZIONE	DATA	REDAITTO	VERIFICATO	APPROVATO	4						3						2						1						0	PRIMA EMISSIONE	Giugno 2022	Genesh S.r.l.	Genesh S.r.l.	Edison S.p.A.		
REV.	DESCRIZIONE	DATA	REDAITTO	VERIFICATO	APPROVATO																																		
4																																							
3																																							
2																																							
1																																							
0	PRIMA EMISSIONE	Giugno 2022	Genesh S.r.l.	Genesh S.r.l.	Edison S.p.A.																																		

Questo disegno non può essere riprodotto, né utilizzato altrove, né ceduto a terzi in tutto o in parte senza il consenso scritto degli autori