




SEZIONI TIPO Scala 1:200 (le essenze rappresentate sono da intendersi indicative)

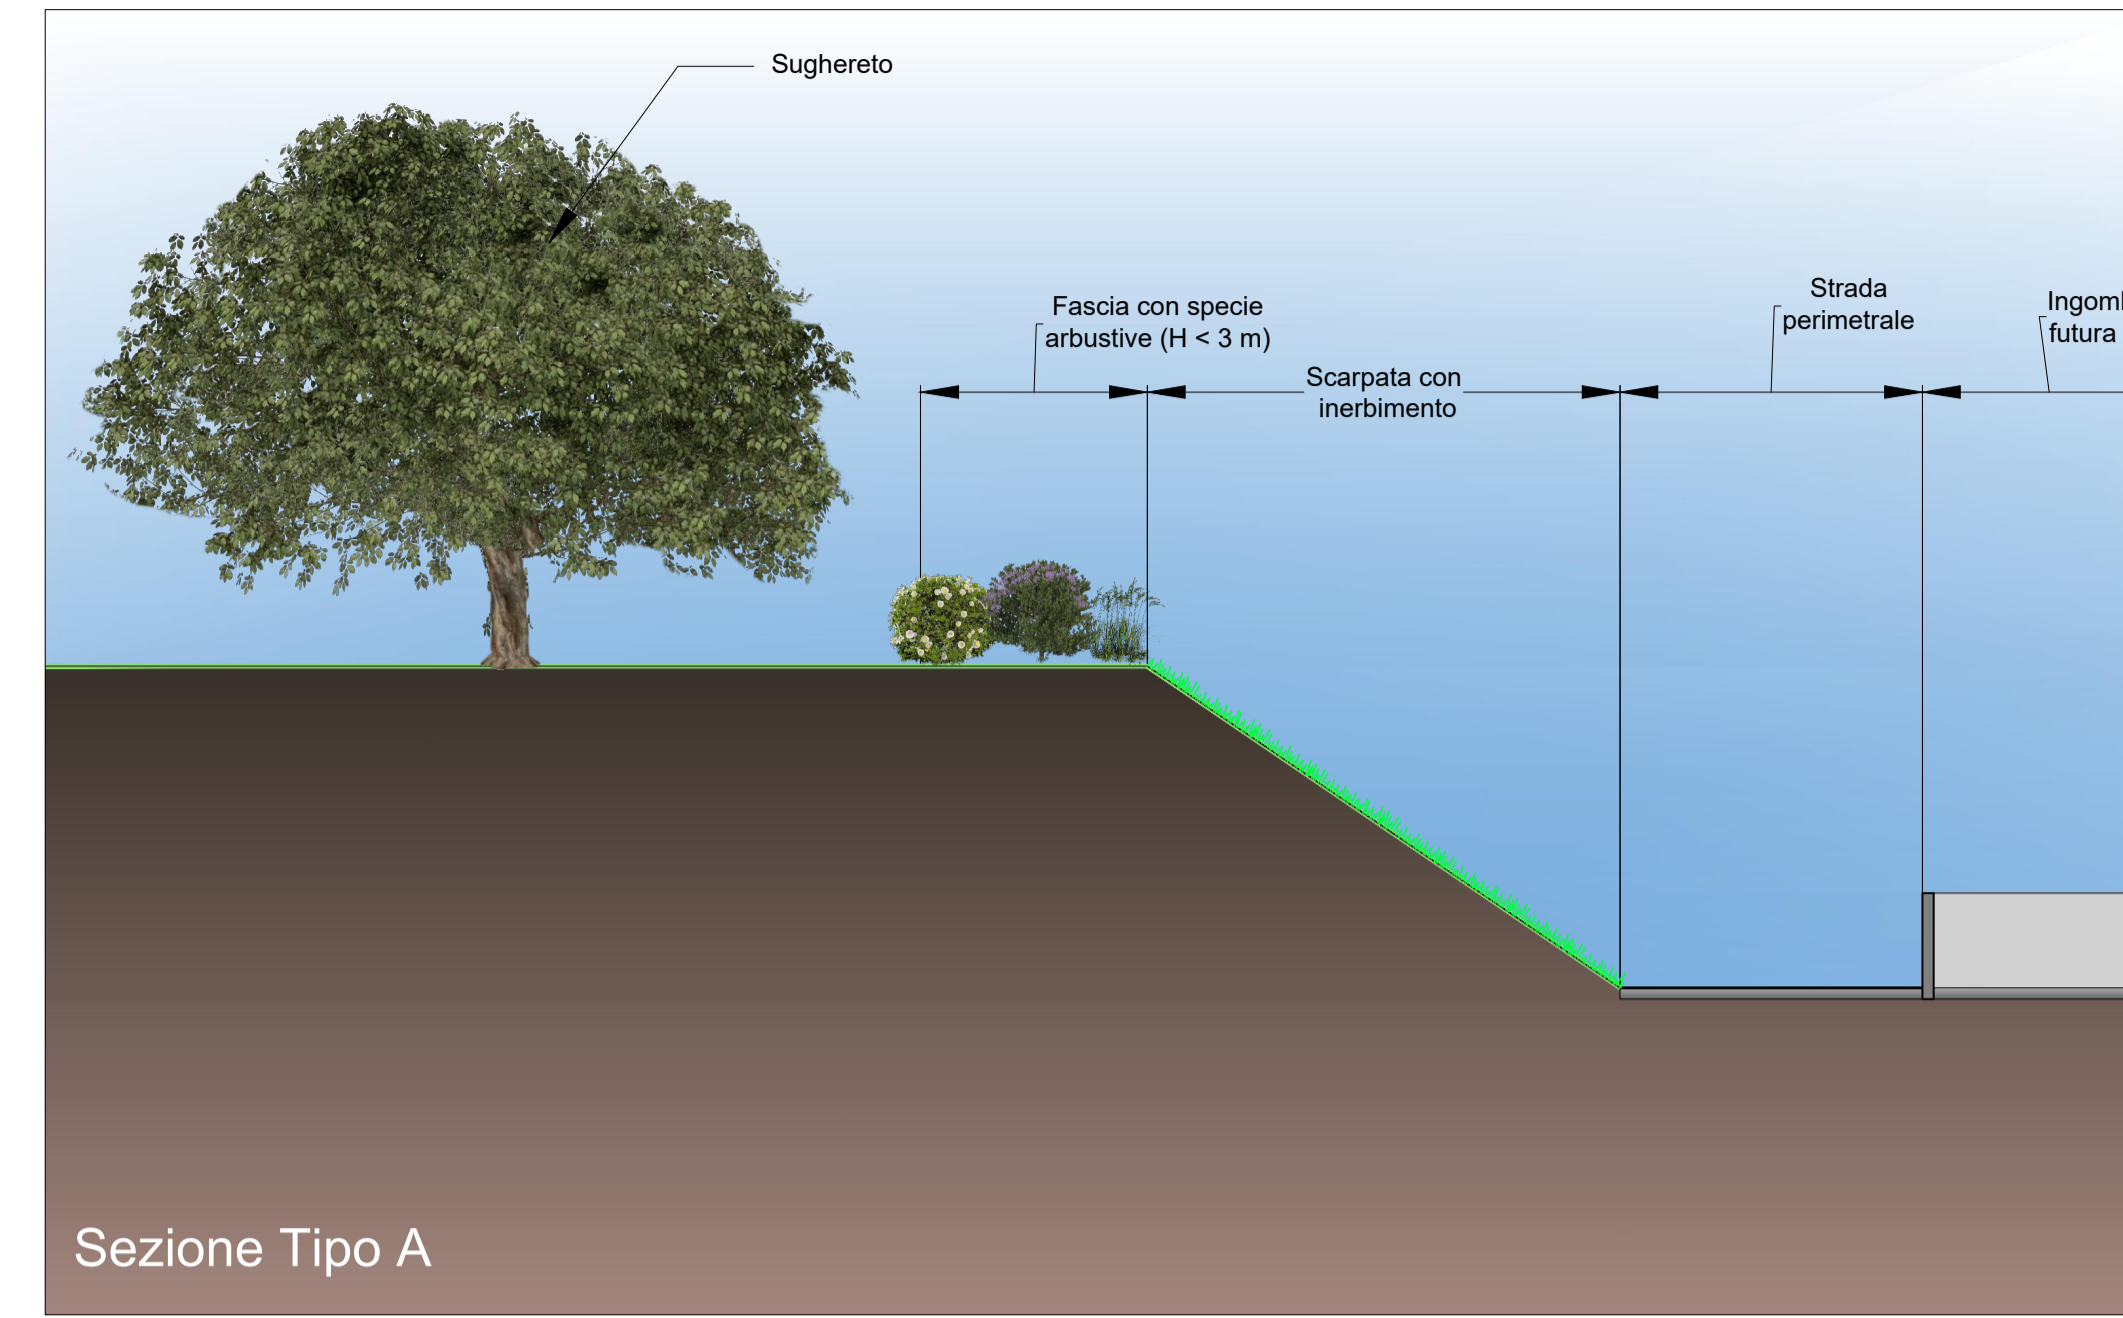

Sezione Tipo A

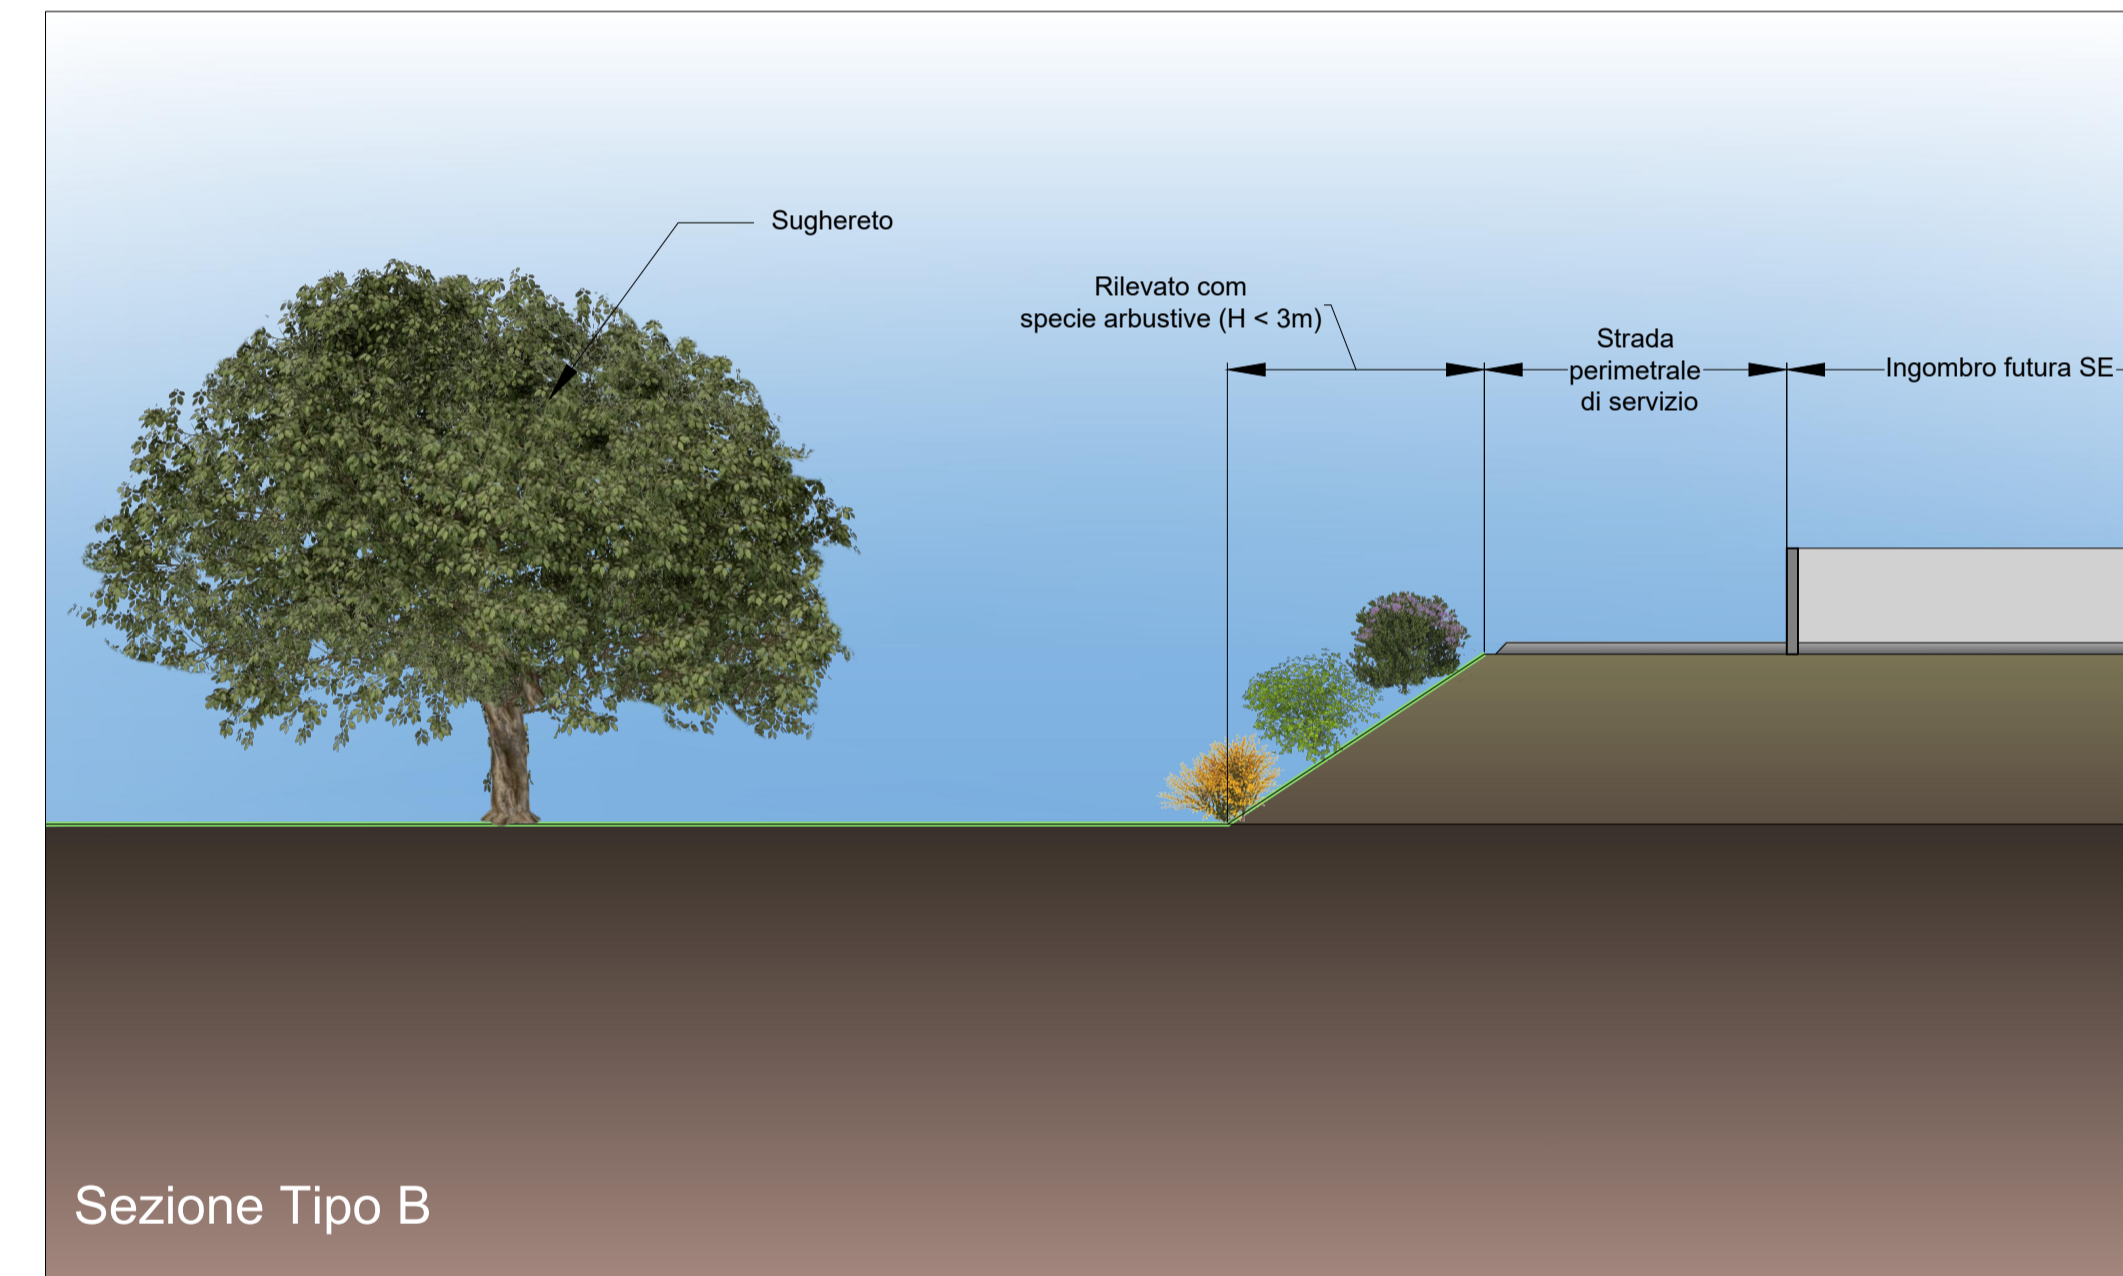

Sezione Tipo B

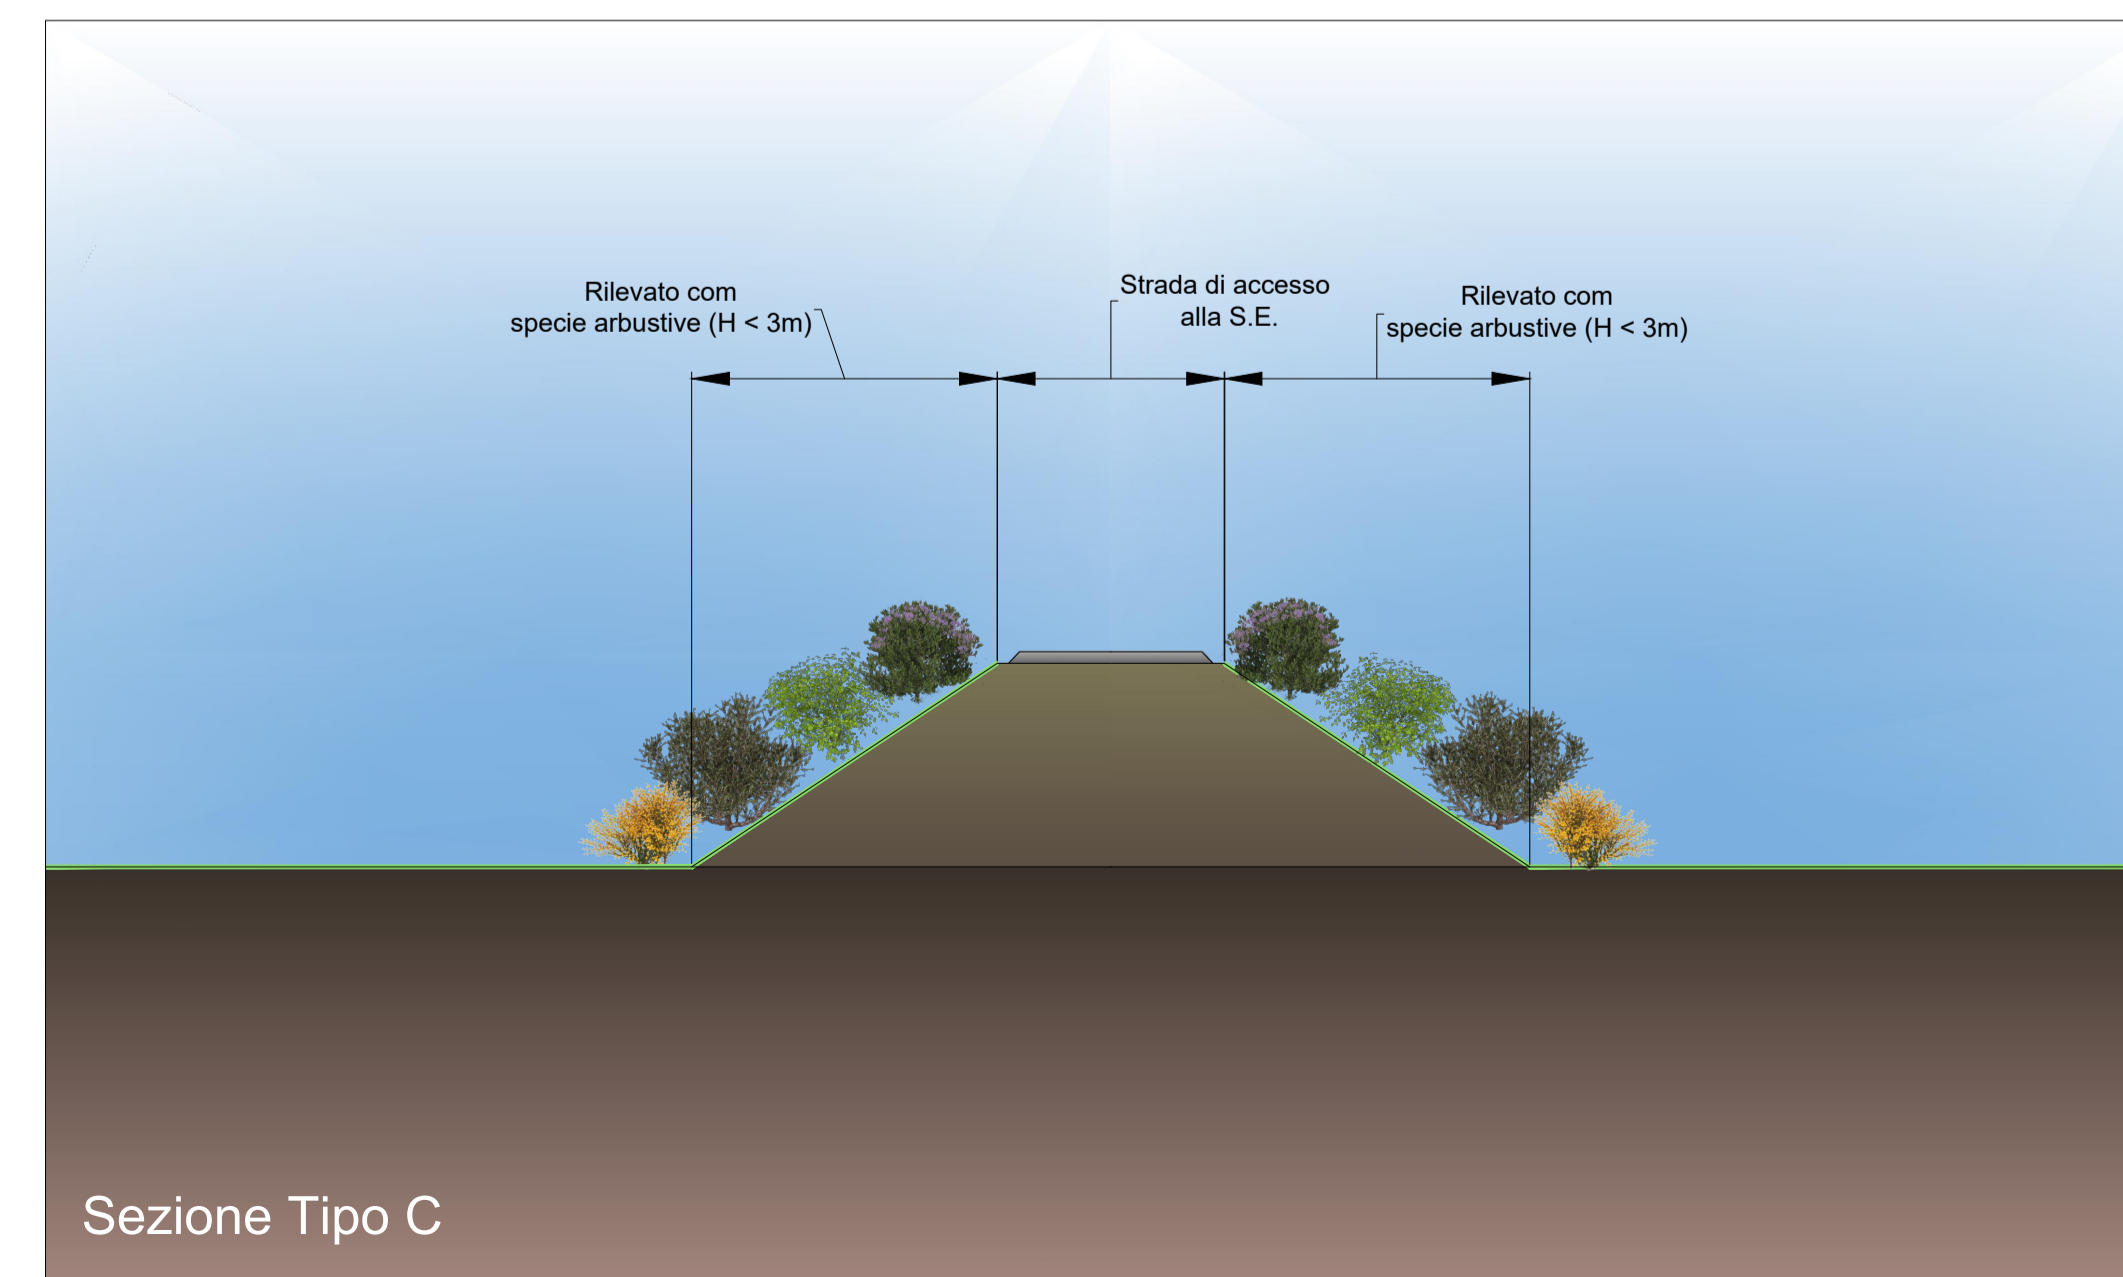

Sezione Tipo C

LEGGENDA

Mitigazioni ambientali

Specie arbustive

Sughereto

TIPOLOGIA	ESSENZE
Specie arbustive	a. <i>HELICHRYSUM MICROPHYLLUM</i> (ELICRISO) b. <i>MYRTUS COMMUNIS</i> (MIRTO)



"TACCU SA PRUNA"

Progetto di impianto di accumulo idroelettrico ad alta flessibilità
Connessione alla RTN - Piano Tecnico delle Opere RTN



REV	DESCRIZIONE	DATA	REDATTO	VERIFICATO	APPROVATO
0	PRIMA EMISSIONE	Giugno 2022			
1					
2					
3					
4					

Questo disegno non può essere riprodotto, né utilizzato altrove, né ceduto a terzi in tutto o in parte senza il consenso scritto degli autori

