

STRADA DI ACCESSO
Sezione 8
Scala: 1:250
Quota di Riferimento: 685.00

PROGRESSIVE TERRENO	692.72	692.64	692.39	692.16	692.05	692.05	692.00	691.91	691.75	691.67	691.62	691.43	691.40
QUOTE TERRENO	2.38	7.62	7.03	2.98	1.54	2.81	4.87	2.46	1.42	5.91	1.01		
DISTANZE PARZIALI TERRENO													
PROGRESSIVE PROGETTO				692.16	692.05	692.05	692.00	691.95					
QUOTE PROGETTO				0.16	3.00	3.00	0.16						
DISTANZE PARZIALI PROGETTO													


STRADA DI ACCESSO
Sezione 9
Scala: 1:250
Quota di Riferimento: 685.00

PROGRESSIVE TERRENO	692.56	692.48	692.42	692.18	692.09	691.93	691.89	691.83	691.73	691.62	691.53	691.35	691.11	691.06
QUOTE TERRENO	2.56	1.63	6.72	4.82	2.50	1.76	2.58	2.98	2.23	5.60	5.94	1.18		
DISTANZE PARZIALI TERRENO														
PROGRESSIVE PROGETTO				692.09	691.93	691.89	691.83	691.73	691.62	691.53				
QUOTE PROGETTO				2.60	1.35	3.00	3.00	1.23	3.56					
DISTANZE PARZIALI PROGETTO														


STRADA DI ACCESSO
Sezione 10
Scala: 1:250
Quota di Riferimento: 685.00

PROGRESSIVE TERRENO	693.42	693.20	692.95	692.87	692.70	692.51	692.44	692.20	692.01	691.92	691.87	691.79	691.60
QUOTE TERRENO	4.81	5.52	1.81	3.81	4.06	1.48	5.30	4.31	1.93	1.08	1.86	4.04	
DISTANZE PARZIALI TERRENO													
PROGRESSIVE PROGETTO			692.95	692.87	692.70	692.51	692.44	692.20	692.01	691.92	691.87	691.79	691.60
QUOTE PROGETTO			4.85	1.83	3.00	3.00	2.26	5.82					
DISTANZE PARZIALI PROGETTO													

PIANTA GUIDA - scala 1:2.500

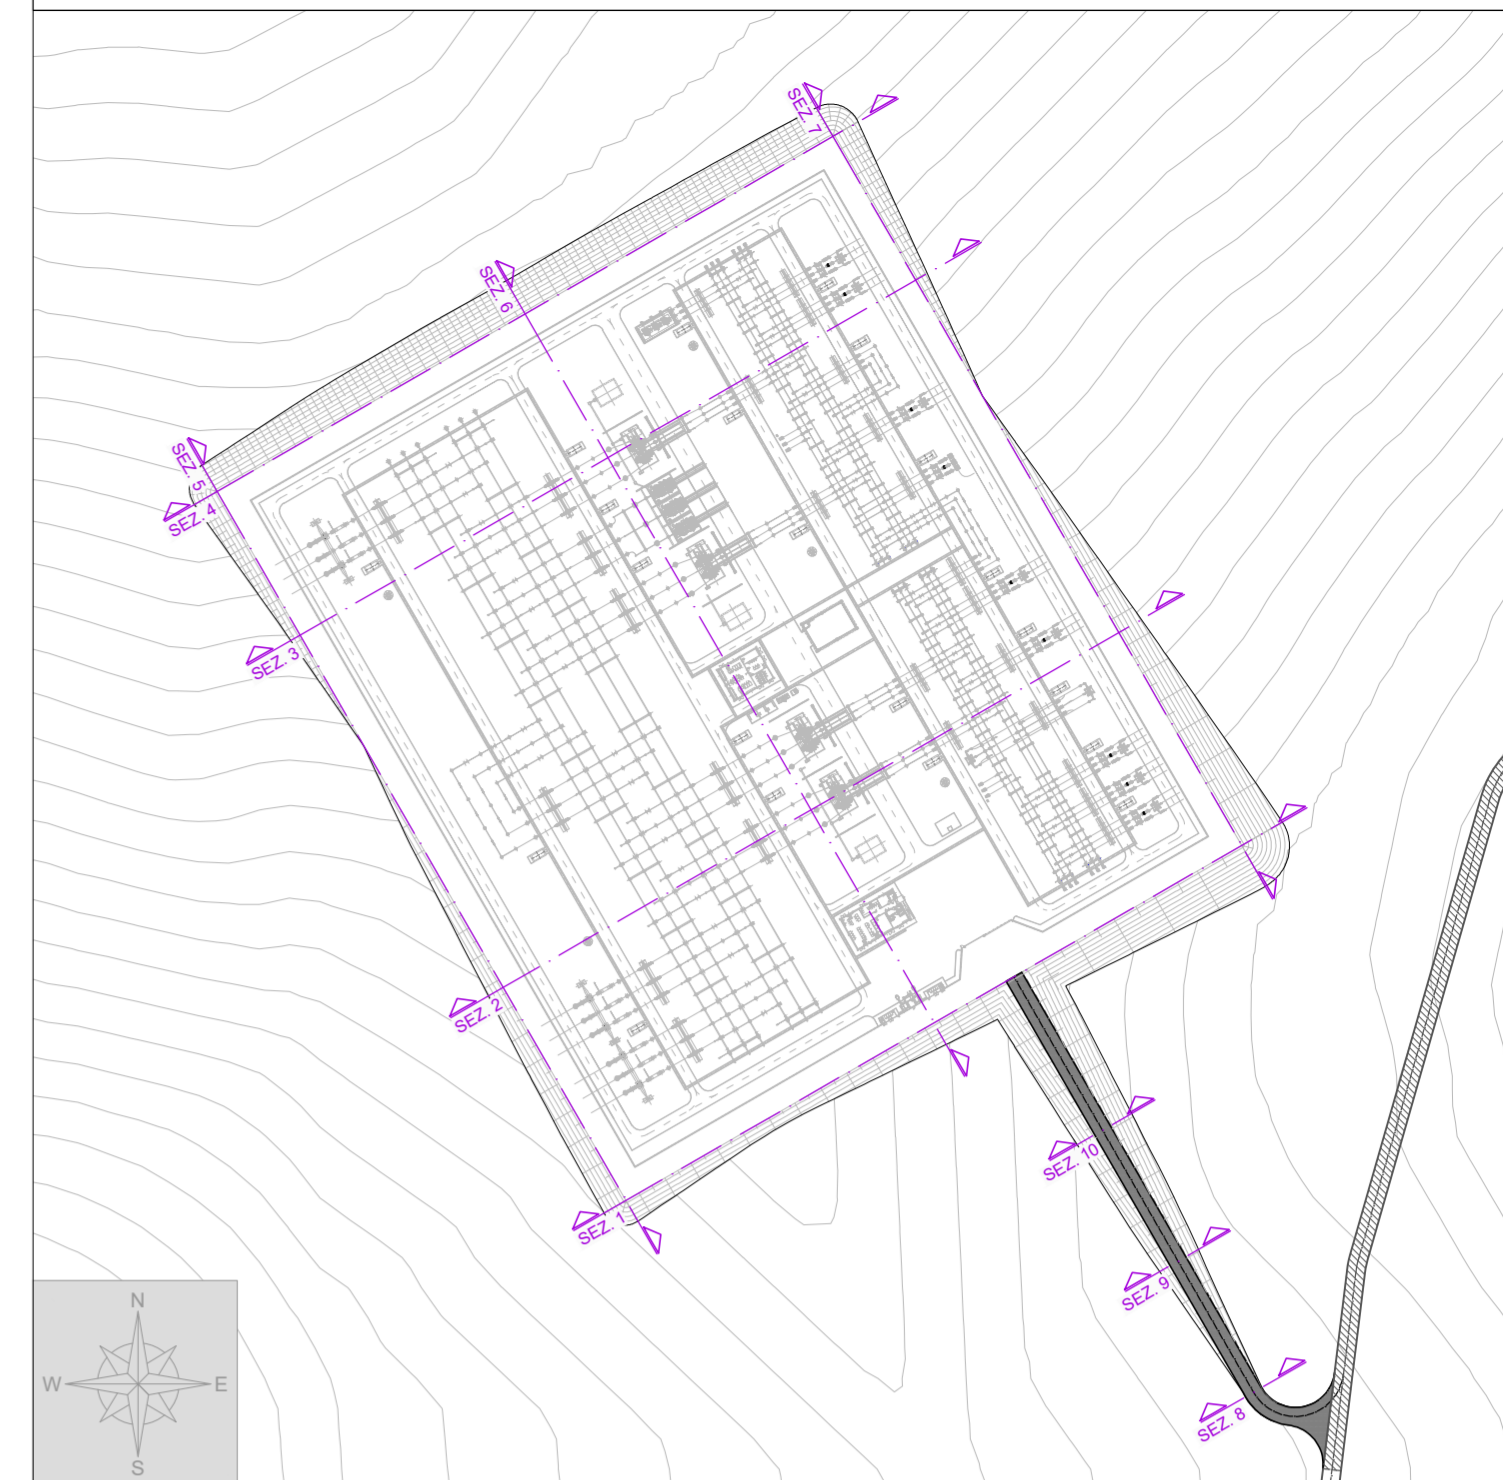

LEGENDA:

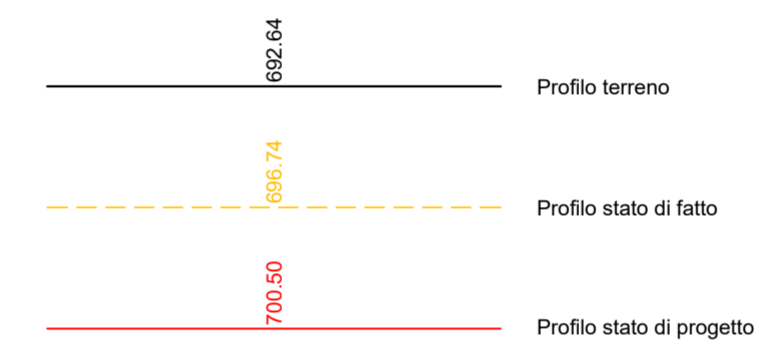

Quota piano stazione: 700.50 m.s.l.m.
Tutte le misure sono espresse in metri



"TACCU SA PRUNA"

Progetto di impianto di accumulo idroelettrico ad alta flessibilità
Connessione alla RTN - Piano Tecnico delle Opere RTN



TITOLO ELABORATO		SCALA		COMMESSA		CODIFICA DOCUMENTO	
Sezioni stato di fatto e di progetto Stazione Elettrica Nurri		1:250		G929		G929_DEF_T_039_RT_N_sez_fatto_prog_SE_N_3-3_REV00	
4							
3							
2							
1							
0	PRIMA EMISSIONE	Giugno 2022	Geotech S.r.l.	Geotech S.r.l.	Edison S.p.A		
REV.	DESCRIZIONE	DATA	REDATTO	VERIFICATO	APPROVATO		
1							
2							
Questo disegno non può essere riprodotto, né utilizzato altrove, né ceduto a terzi in tutto o in parte senza il consenso scritto degli autori