



# TG 2074/2 (ISOLATORE - SCARICATORE - PORTALE SBARRE 150 kV)


**PIANTA**

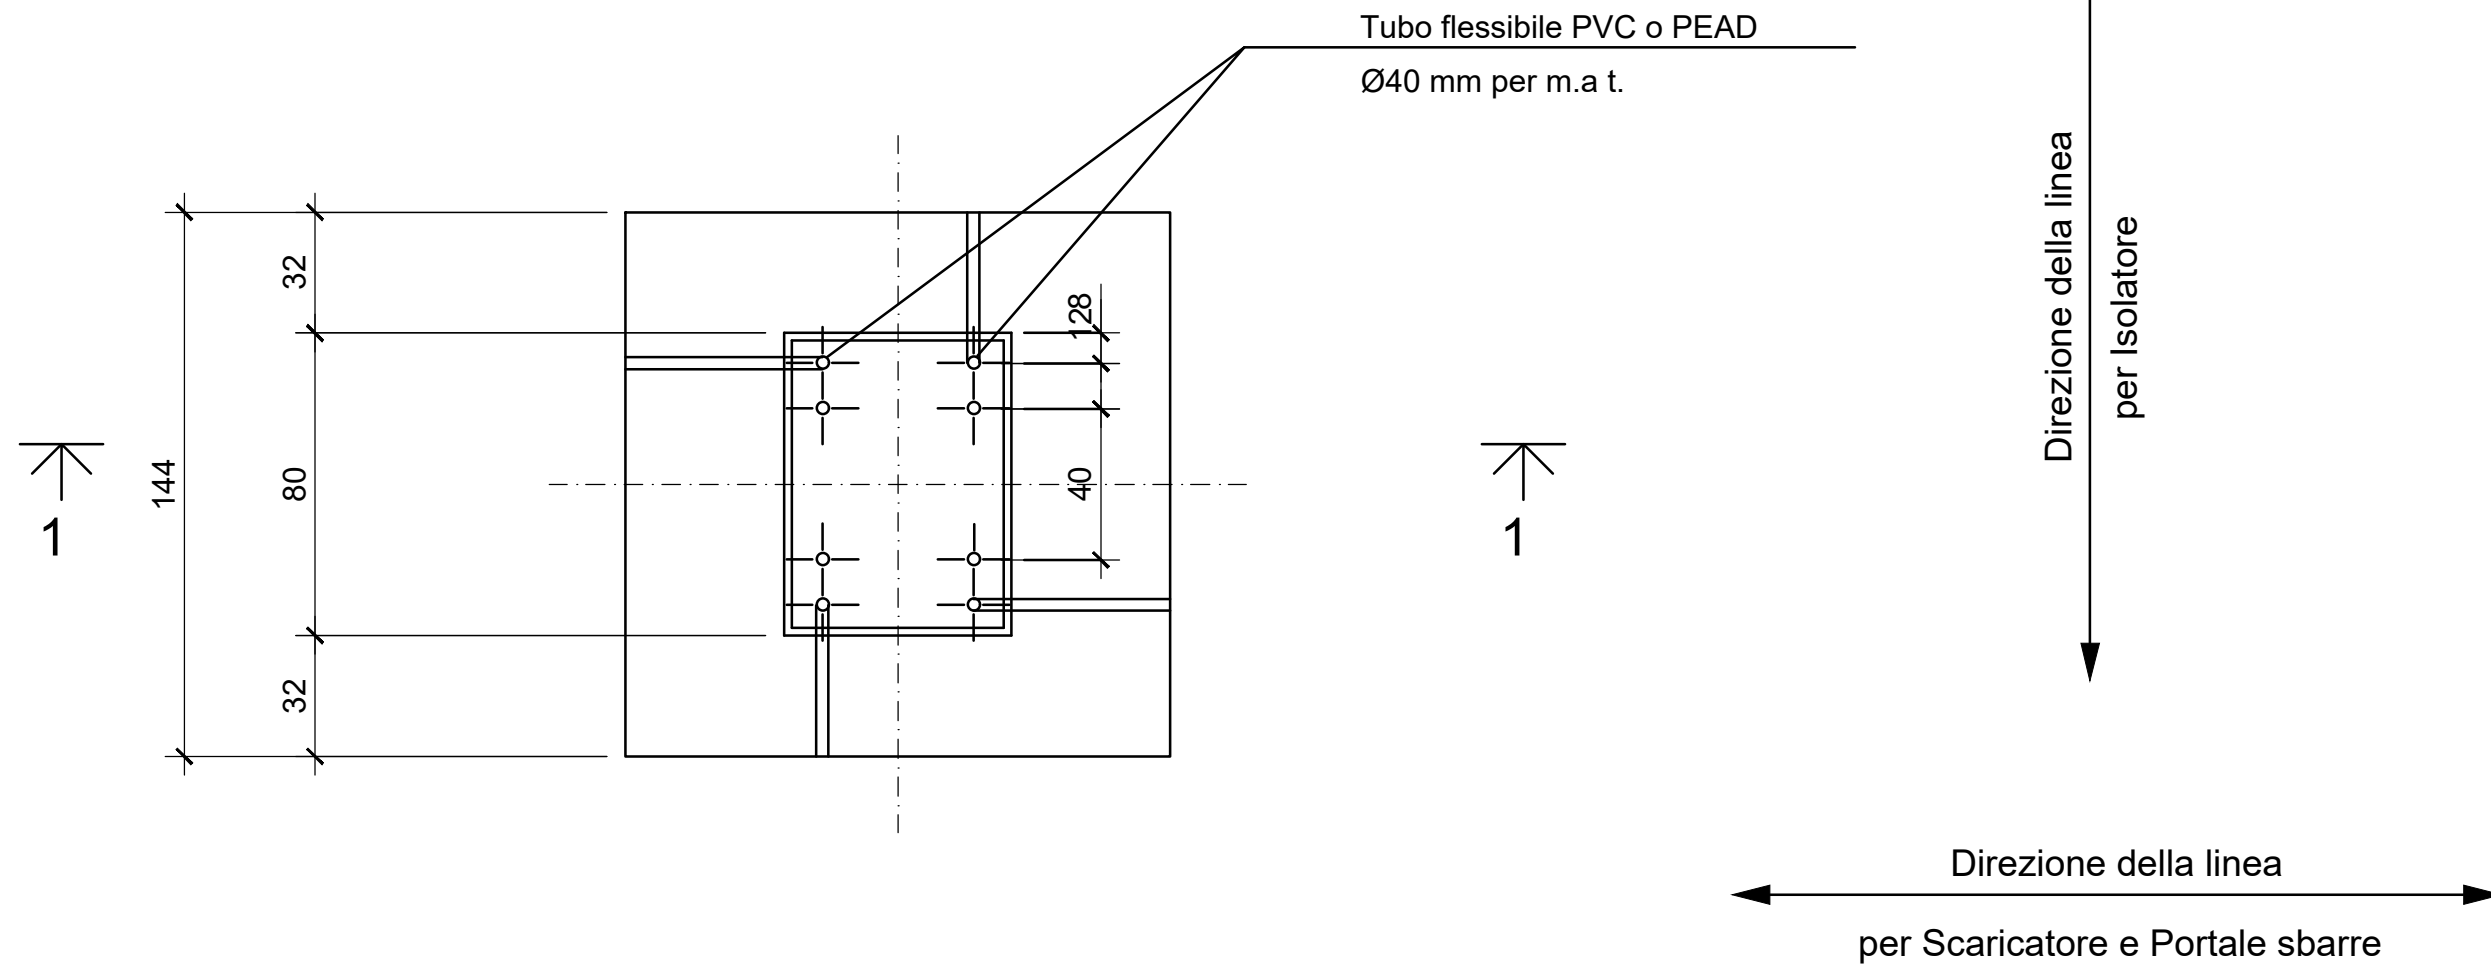


**SEZIONE 2-2**

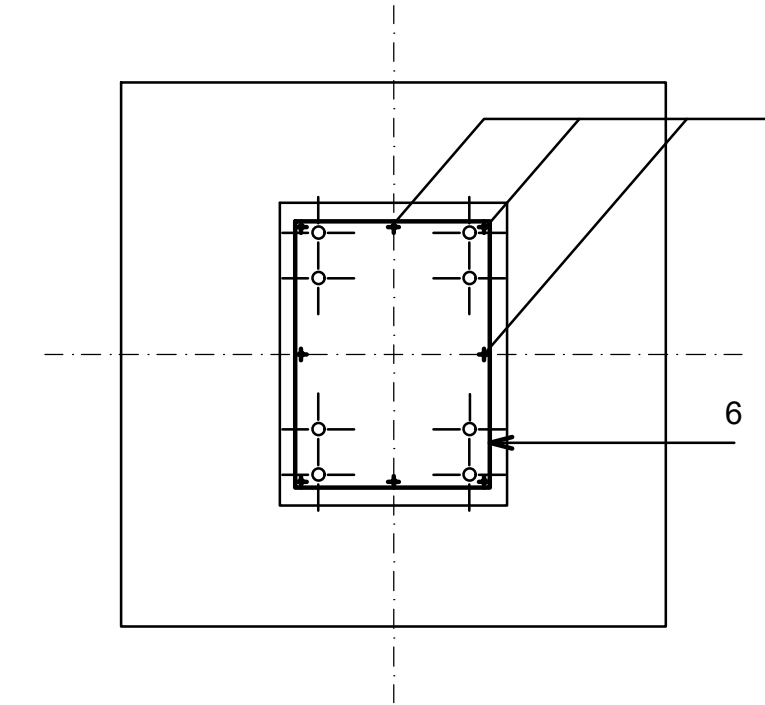

**SEZIONE 1-1**

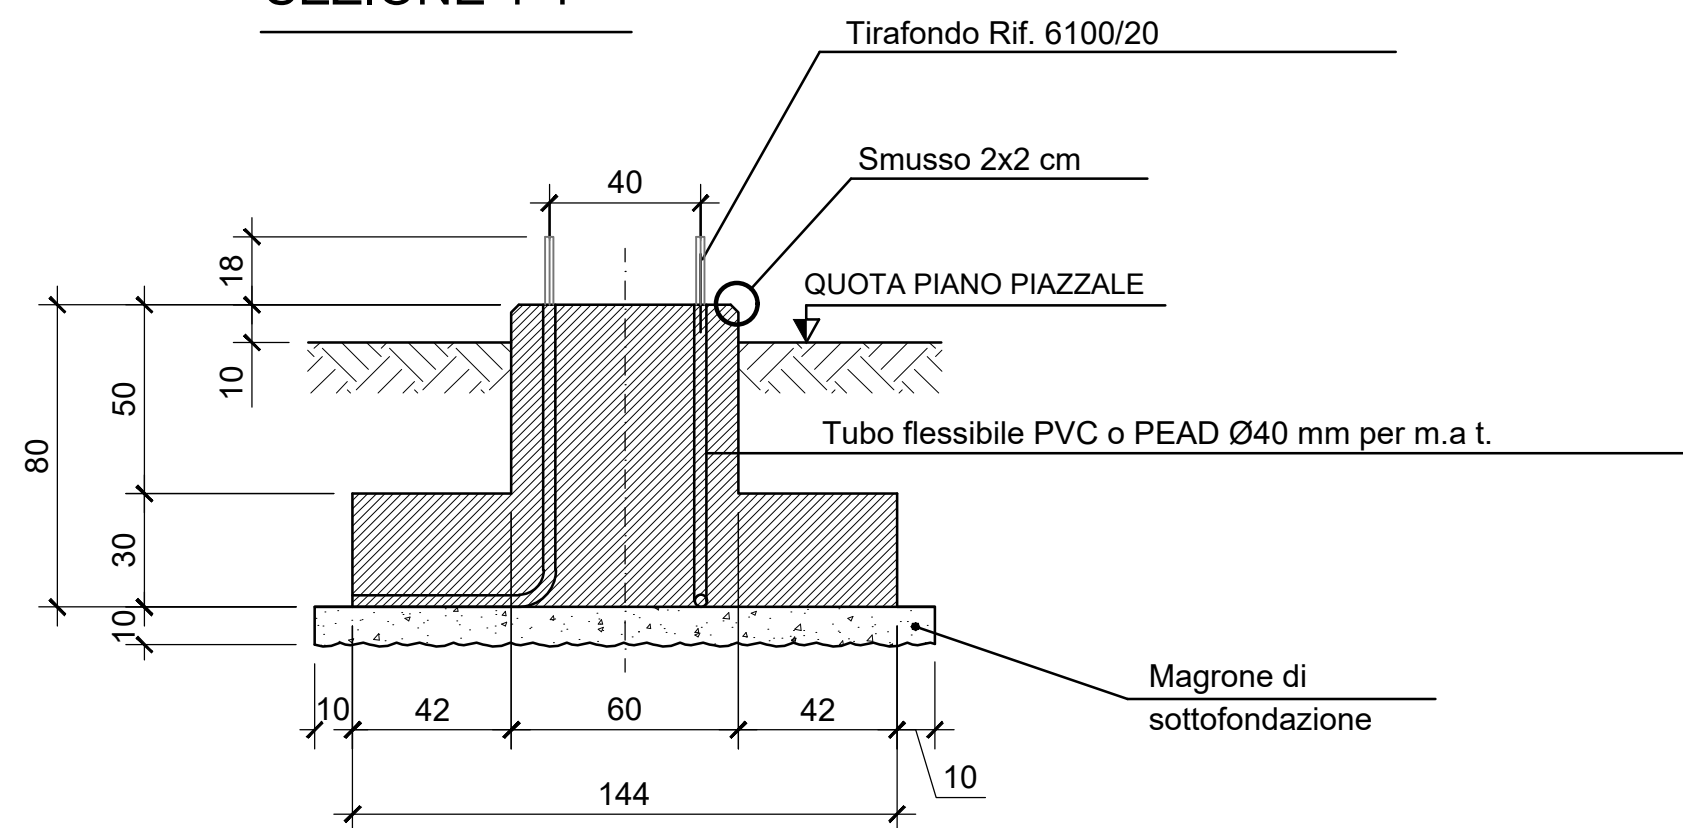

**SEZIONE 1-1**

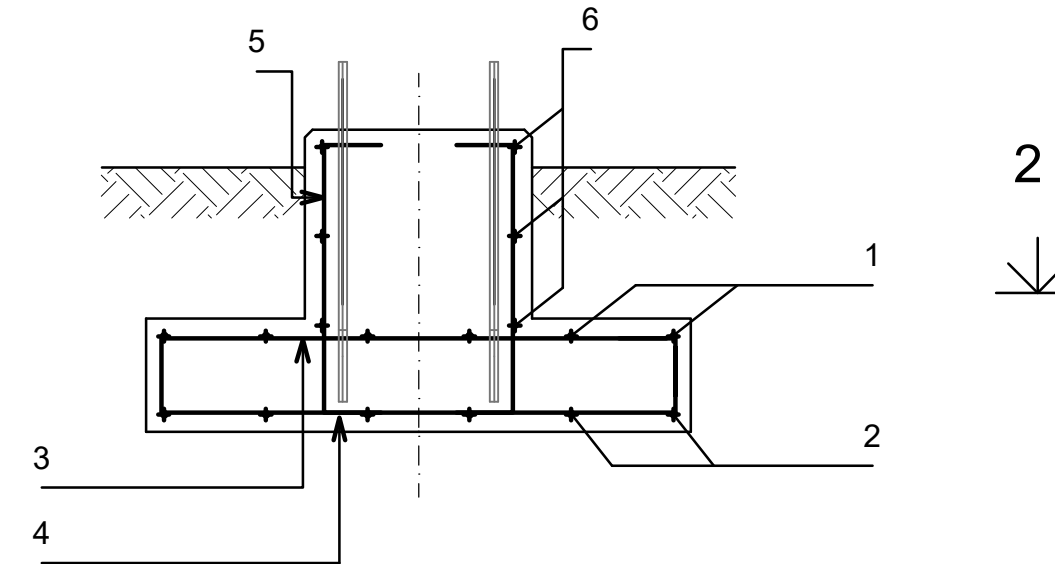


**NOTE**

- LE MISURE SONO ESPRESSE IN CM SALVO DOVE DIVERSAMENTE INDICATO.
- NELLA PRESENTE TAVOLA SONO RAPPRESENTATE LE POSIZIONI DALLA N° 1 ALLA N° 6
- LE DIMENSIONI DEI FERRI SONO RIFERITE AL LORO INGOMBRO ESTERNO
- GLI ANGOLI DI SAGOMATURA DEI FERRI SONO DI 90° SALVO DIVERSA INDICAZIONE.
- LA FINITURA SUPERFICIALE DELLE FONDAZIONI (limitatamente alla superficie non interrata) DEVE ESSERE LISCIA

**MODALITA' DI ESECUZIONE E POSA IN OPERA DELLE ARMATURE**  
(salvo diverse esplicite disposizioni)

PIEGATURE:


devono essere effettuate a freddo, secondo lo schema illustrato:

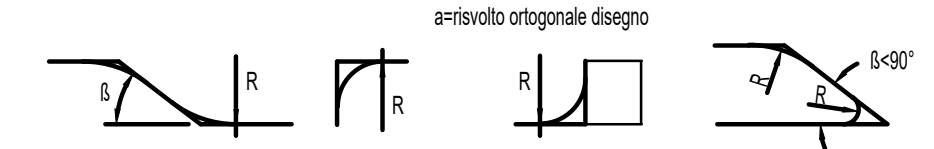

Ø (mm)	6	8	10	12	14	16	18	20	22	24	25	26	30
R (mm)	12	16	20	24	36	48	60	72	100	110	144	156	180

**MATERIALI**

- CALCESTRUZZO PER GETTI DI SOTTOFONDAZIONE: C12/15
- CALCESTRUZZO PER GETTI DI FONDAZIONE: C32/40
- ACCIAIO PER ARMATURE: B450C
- COPRIFERRO: 4 cm

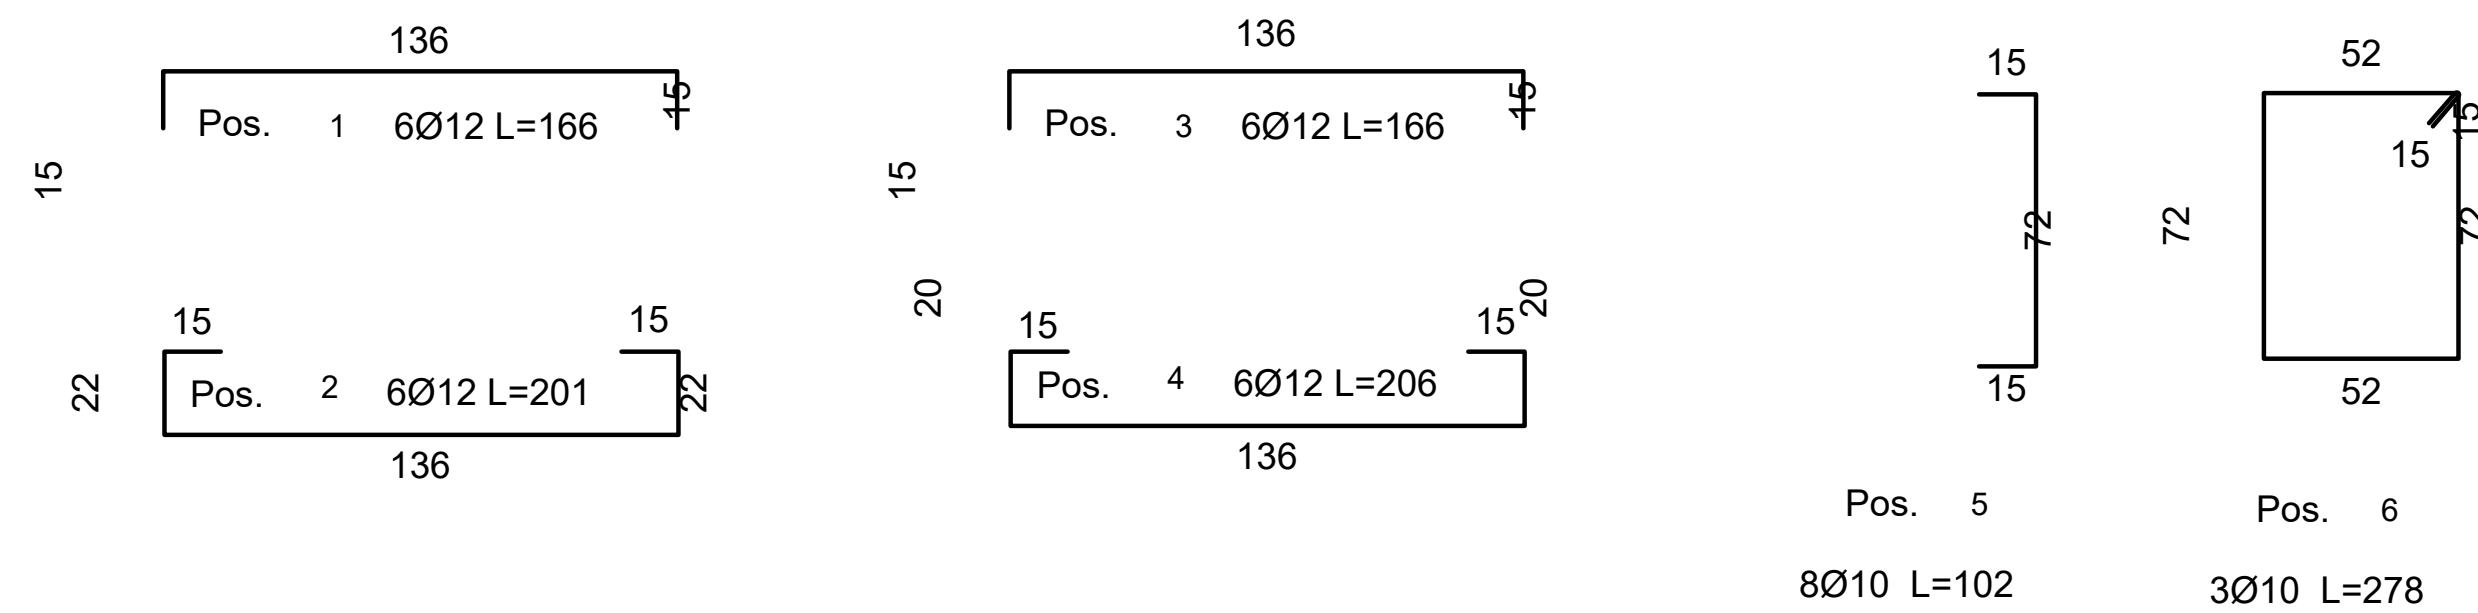

**Tabella ferri**

Posizione	1	2	3	4	5	6	Totale
Φ (mm)	12	12	12	12	10	10	
Num. Ferri	6	6	6	6	8	3	
Lung. Unit. (m)	1.66	2.01	1.66	2.06	1.02	2.78	
Lung. Tot. (m)	9.96	12.06	9.96	12.36	8.16	8.34	
Peso (kg)	8.84	10.71	8.84	10.97	5.03	5.14	49.53



**"TACCU SA PRUNA"**

Progetto di impianto di accumulo idroelettrico ad alta flessibilità  
Connessione alla RTN - Piano Tecnico delle Opere RTN

<b>COMMITENTE</b> Edison EDF GROUP		<b>PROGETTAZIONE</b> GEOTECH S.r.l. SOCIETA' DI INGEGNERIA Via T. Moro, 7 Montebelluna (TS) Tel. +39 0342610774 E-mail: info@geotech-srl.it Site: www.geotech-srl.it	
<b>TITOLO ELABORATO</b> Opere civili Stazione Elettrica Nurri		<b>SCALA</b> 1:20	<b>COMMESSA</b> G929
		<b>CODIFICA DOCUMENTO</b> G929_DEF_T_042_RTN_op_civili_SE_N_3-29_REV00	
4			
3			
2			
1			
0	PRIMA EMISSIONE	Giugno 2022	Geotech S.r.l. Edison S.p.A.
REV.	DESCRIZIONE	DATA	REDATTO VERIFICATO APPROVATO
1			
2			
3			
4			
5			
6			
7			
8			
9			
10			
11			
12			
13			
14			
15			
16			
17			

Questo disegno non può essere riprodotto, né utilizzato altrove, né ceduto a terzi in tutto o in parte senza il consenso scritto degli autori