S5006/1
SOSTEGNO PORTALE SBARRE CON ARMADIO 380 KV

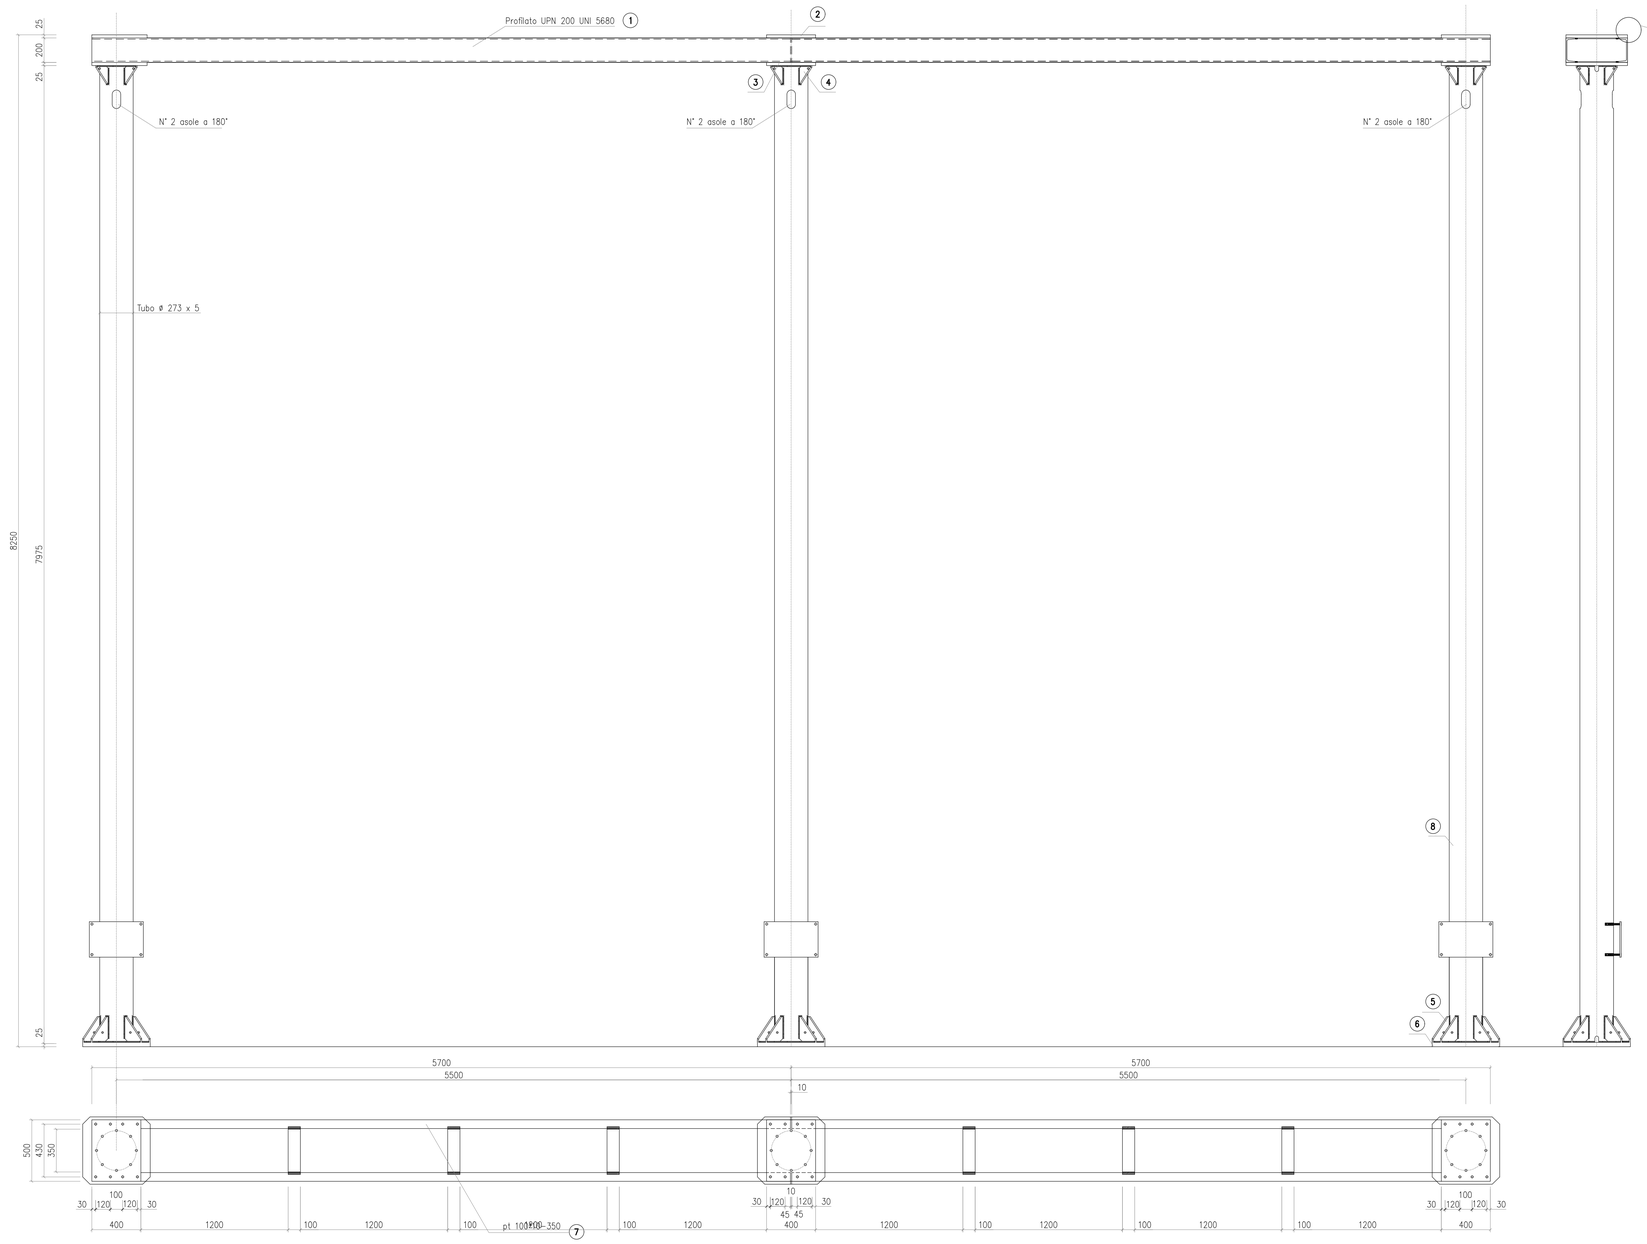

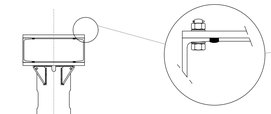

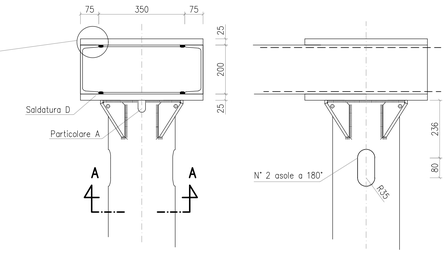

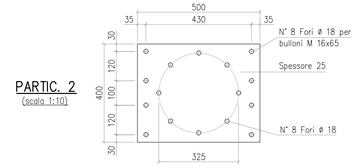

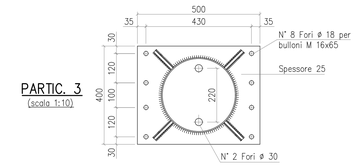

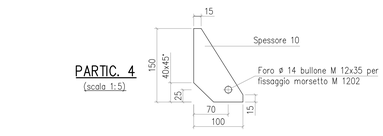

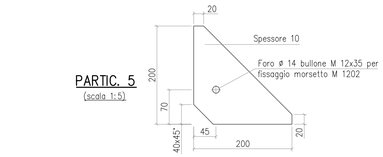

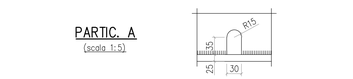

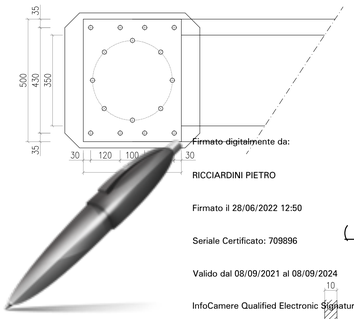

Firmato digitalmente da:

RICCIARDINI PIETRO

Firmato il 28/06/2022 12:50

Seriale Certificato: 709896

Valido dal 08/09/2021 al 08/09/2024

InfoCamere Qualified Electronic Signature CA

DIMENSIONI DELLE SALDATURE
(elettrodo E 44 / L / 3 UNI 5132:1974)
(scala 1:2)

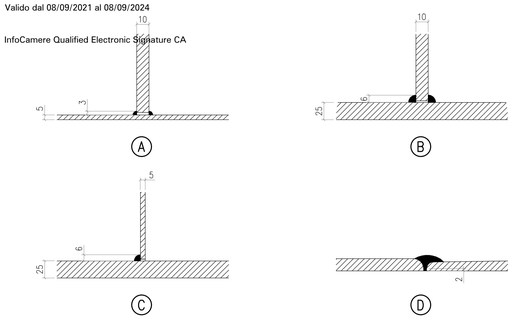

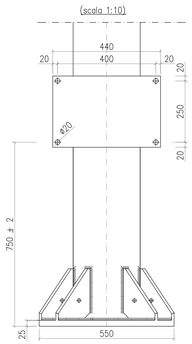

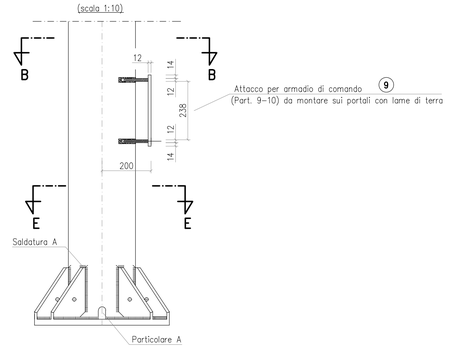

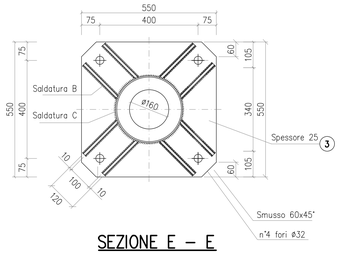

SEZIONE E – E

SEZIONE B – B

(Solo attacco per armadio di comando)

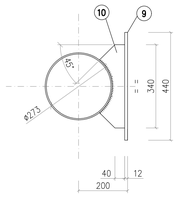

"TACCU SA PRUNA"

Progetto di impianto di accumulo idroelettrico ad alta flessibilità
Connessione alla RTN - Piano Tecnico delle Opere RTN

COMMITTENTE: EDISON EDF GROUP

PROGETTAZIONE: GEOTECH S.r.l.
SOCIETÀ DI INGEGNERIA
Via T.Nani, 7 Morbegno (SO)
Tel. +39 0342610774
E-mail: info@geotech-srl.it
Sito: www.geotech-srl.it

TITOLO ELABORATO: Carpenteria
Stazione Elettrica Nurri

SCALA: varie
COMMESSA: G929
CODIFICA DOCUMENTO: G929_DEF_T_043_RTN_carp_SE_N_2-24_REV00

REV.	DESCRIZIONE	DATA	REDATTO	VERIFICATO	APPROVATO
4					
3					
2					
1					
0	PRIMA EMISSIONE	Giugno 2022	Geotech S.r.l	Geotech S.r.l	Edison S.p.A

Questo disegno non può essere riprodotto, né utilizzato altrove, né ceduto a terzi in tutto o in parte senza il consenso scritto degli autori