


**Stazione Elettrica  
380/150 kV  
"SE Nurri 2"**

**Nurri**

**Serri**

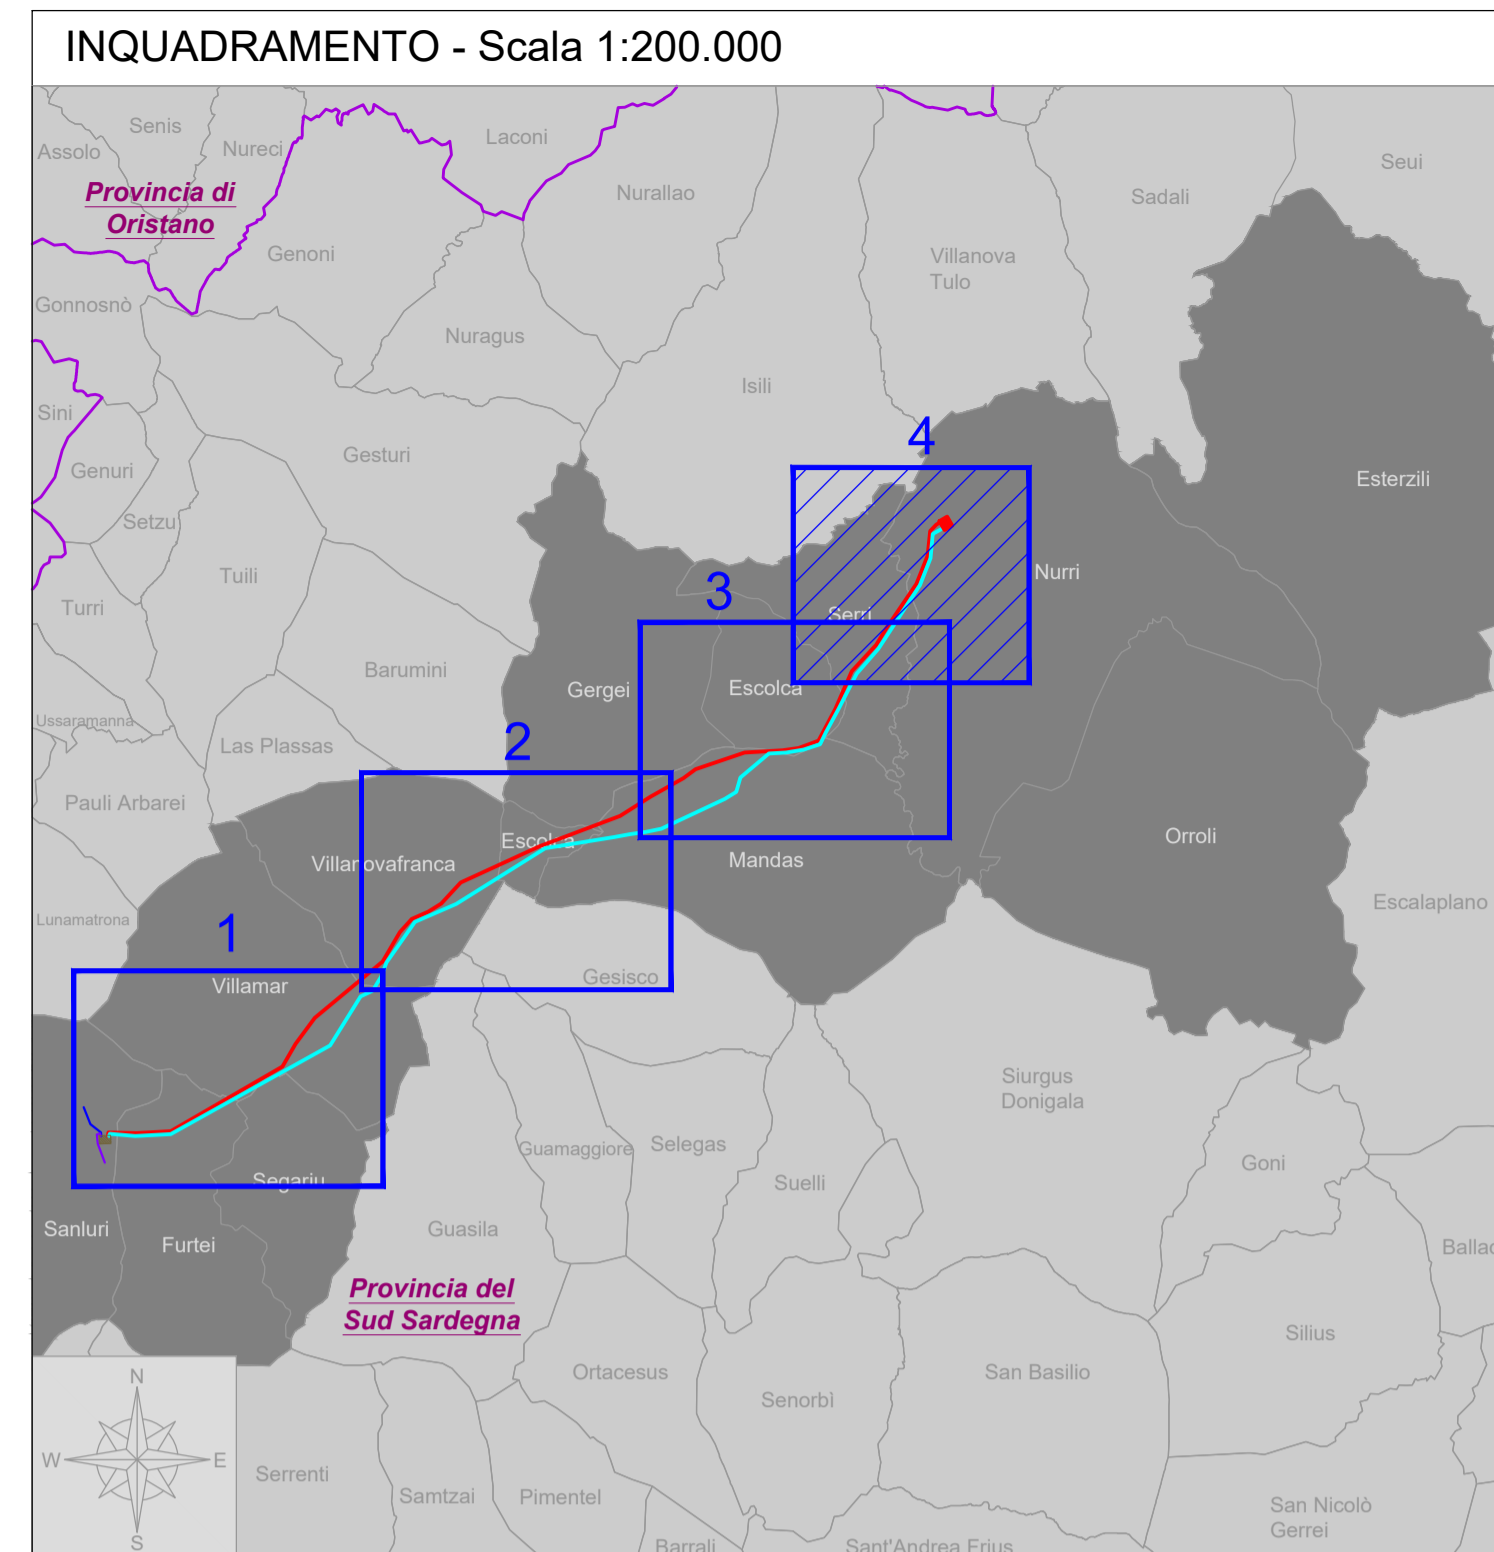

**LEGENDA:**

- Limiti Comunali
- Linee AT esistenti
- Stazione Utente altro produttore (non facente parte del presente procedimento autorizzativo)
- Fascia di rispetto Distanza di Prima Approssimazione - DPA
- Sezioni di calcolo DPA

**OPERE IN PROGETTO CONNESSIONE RTN:**

**OPERE RTN:**

- Elettrodotto aereo 380 kV ST "SE Sanluri - SE Nurri 2" - Nord
- Elettrodotto aereo 380 kV ST "SE Sanluri - SE Nurri 2" - Sud
- Raccordo aereo 380 kV ST "Ittiri - SE Sanluri"
- Raccordo aereo 380 kV ST "SE Sanluri - Selargius"
- Demolizione tratto di linea aerea 380 kV "Ittiri - Selargius"
- Stazione Elettrica 380/150 kV "SE Nurri 2"
- Stazione Elettrica 380/150 kV "SE Sanluri"
- Scarpata di raccordo

Base cartografica CTRN



**"TACCU SA PRUNA"**  
Progetto di impianto di accumulo idroelettrico ad alta flessibilità  
Connessione alla RTN - Piano Tecnico delle Opere RTN

<p>COMMITTENTE</p> <p><b>EDISON</b> EDF GROUP</p>		<p>PROGETTAZIONE</p> <p><b>GEOTECH S.r.l.</b> SOCIETA' DI INGEGNERIA Via T. Narri, 7 Montebello (SU) Tel. +39 0342610774 E-mail: info@geotech-er.it Site: www.geotech-er.it</p>																				
<p>TITOLO ELABORATO</p> <p><b>Corografia di progetto con Distanza di Prima Approssimazione - Stazione Elettrica Nurri ed elettrodotti aerei</b></p>		<p>SCALA</p> <p><b>1:10.000</b></p>	<p>COMMESSA</p> <p><b>G929</b></p>																			
<table border="1"> <tr> <td>4</td> <td></td> <td></td> <td></td> </tr> <tr> <td>3</td> <td></td> <td></td> <td></td> </tr> <tr> <td>2</td> <td></td> <td></td> <td></td> </tr> <tr> <td>1</td> <td></td> <td></td> <td></td> </tr> <tr> <td>0</td> <td><b>PRIMA EMISSIONE</b></td> <td><b>Giugno 2022</b></td> <td>Geotech S.r.l. Geotech S.r.l. Edison S.p.A.</td> </tr> </table>		4				3				2				1				0	<b>PRIMA EMISSIONE</b>	<b>Giugno 2022</b>	Geotech S.r.l. Geotech S.r.l. Edison S.p.A.	<p>CODIFICA DOCUMENTO</p> <p>G929_DEF_T_050_RTN_coro_DPA_4_4_REV000</p>
4																						
3																						
2																						
1																						
0	<b>PRIMA EMISSIONE</b>	<b>Giugno 2022</b>	Geotech S.r.l. Geotech S.r.l. Edison S.p.A.																			
REV.	DESCRIZIONE	DATA	REDATTO VERIFICATO APPROVATO																			
1																						
2																						
3																						
4																						

Questo disegno non può essere riprodotto, né utilizzato altrove, né ceduto a terzi in tutto o in parte senza il consenso scritto degli autori