


INQUADRAMENTO - Scala 1:200.000

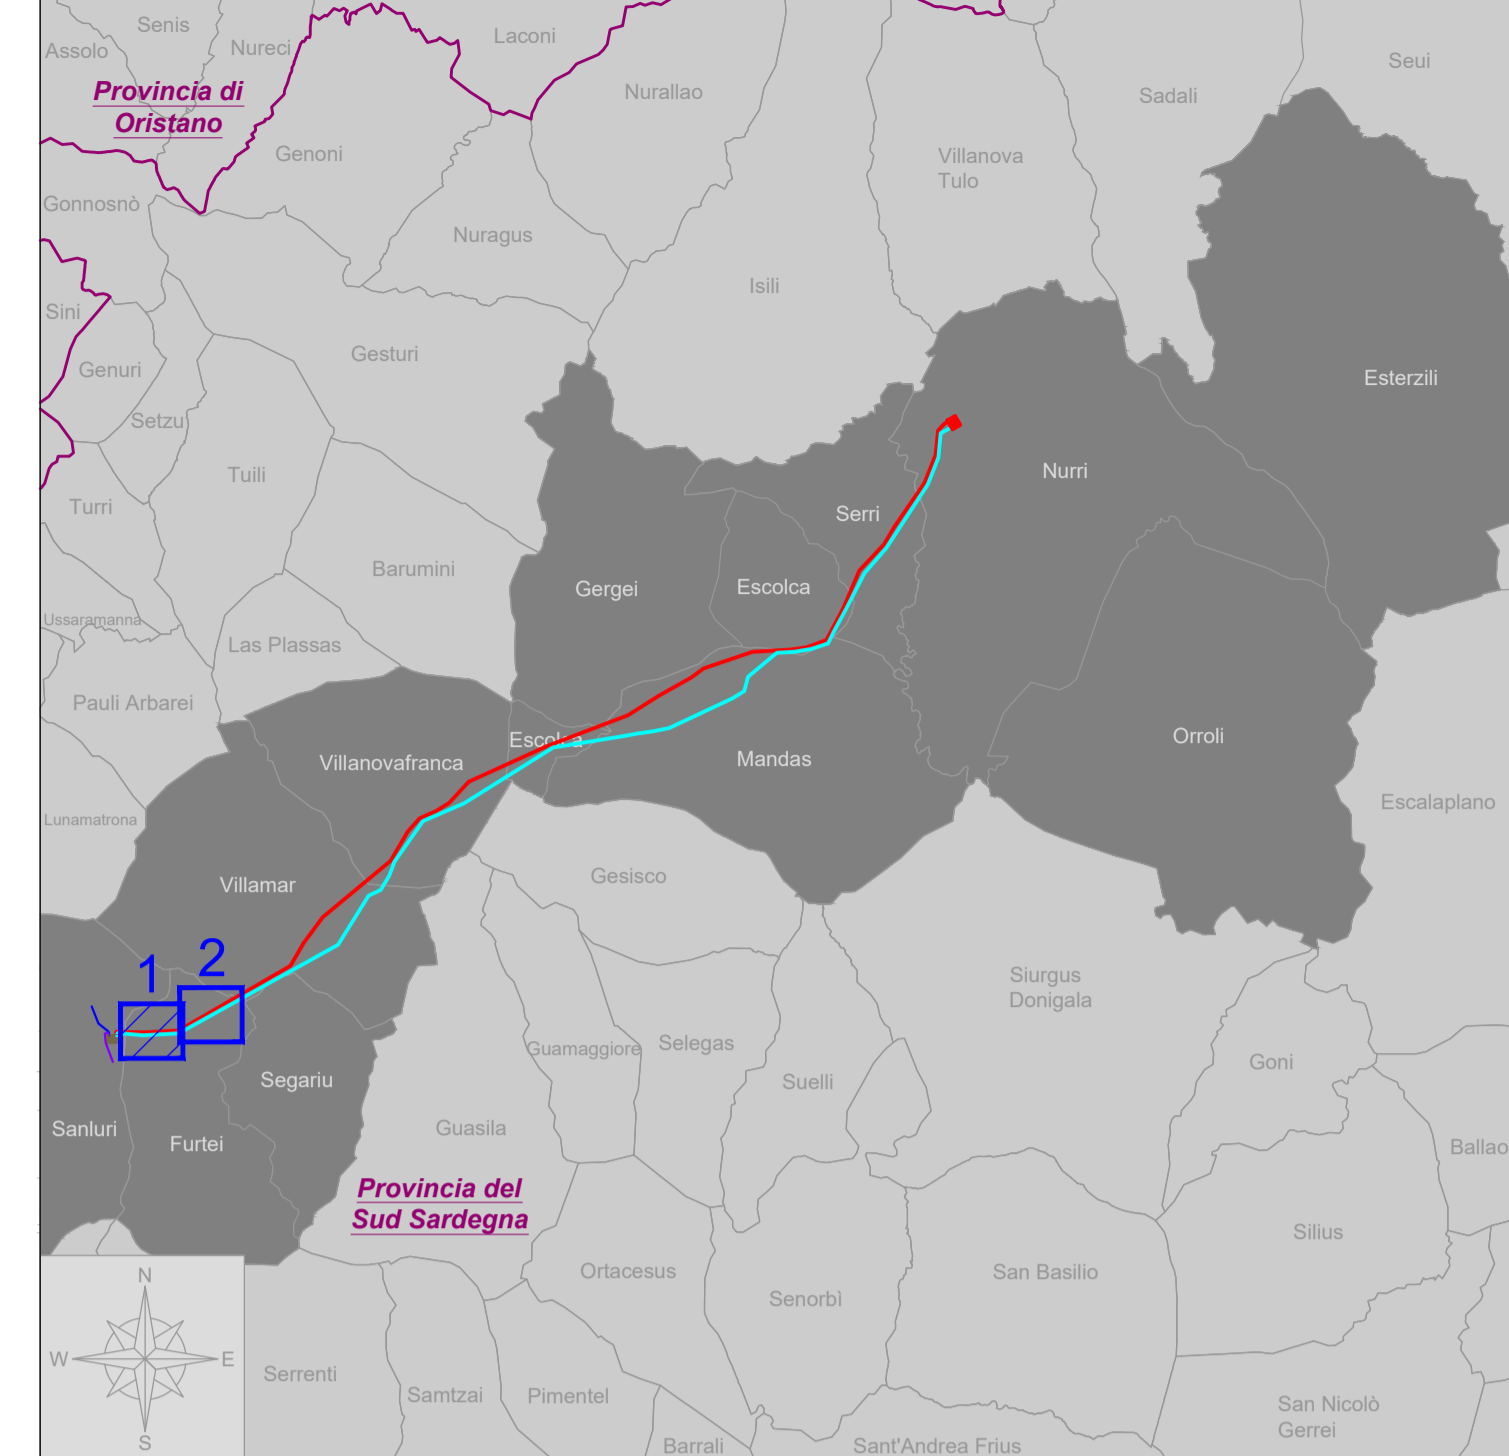

- LEGENDA:**
- Limiti Comunali (Fonte: Catasto nazionale)
 - - - Confine foglio catastale (Fonte: Catasto nazionale)
 - Linee AT esistenti
 - ▭ Stazione Ucente altro produttore (da realizzare in presenza connessione)
 - ▭ Fascia di rispetto Distanza di Prima Approssimazione - DPA
 - ▭ Sezioni di calcolo DPA
- OPERE IN PROGETTO CONNESSIONE RTN:**
- Elettrodotto aereo 380 kV ST
 - "SE Santuri - SE Nurri 2" - Nord
 - Elettrodotto aereo 380 kV ST
 - "SE Santuri - SE Nurri 2" - Sud
 - Raccordo aereo 380 kV ST
 - "Ittiri - SE Santuri"
 - Raccordo aereo 380 kV ST
 - "SE Santuri - Selargius"
 - Demolizione tratto di linea aerea 380 kV "Ittiri - Selargius"
 - ▭ Stazione Elettrica 380/150 kV "SE Nurri 2"
 - ▭ Stazione Elettrica 380/150 kV "SE Santuri"
 - ▭ Scarpaia di raccordo

Fonte dati basi cartografiche: Catasto Nazionale



"TACCU SA PRUNA"
 Progetto di impianto di accumulo idroelettrico ad alta flessibilità
 Connessione alla RTN - Piano Tecnico delle Opere RTN

COMITENTE		PROGETTAZIONE	
		 GEOTECH S.r.l. SOCIETA' DI INGEGNERIA Via T. Nani, 7 - Montebello (SO) Tel. +39 0342 610774 E-mail: info@geotech-srl.it Site: www.geotech-srl.it	
TITOLO ELABORATO	SCALA	1:2.000	
Planimetria catastale con Distanza di Prima Approssimazione	COMMESSA	GR29	
Comune di Furtei	CODIFICA DOCUMENTO	GR29_DEF_T_053_RTN_pian_cad_DPA_Furtei_1-2_REV00	
REV. 0	PRIMA EMISSIONE	Giugno 2022	Genesh S.r.l. Genesh S.r.l. Edison S.p.A.
REV. 1	DESCRIZIONE	DATA	REDAITTO VERIFICATO APPROVATO
2			
3			
4			

Questo disegno non può essere riprodotto, né utilizzato altrove, né ceduto a terzi in tutto o in parte senza il consenso scritto degli autori.