


**INQUADRAMENTO - Scala 1:200.000**

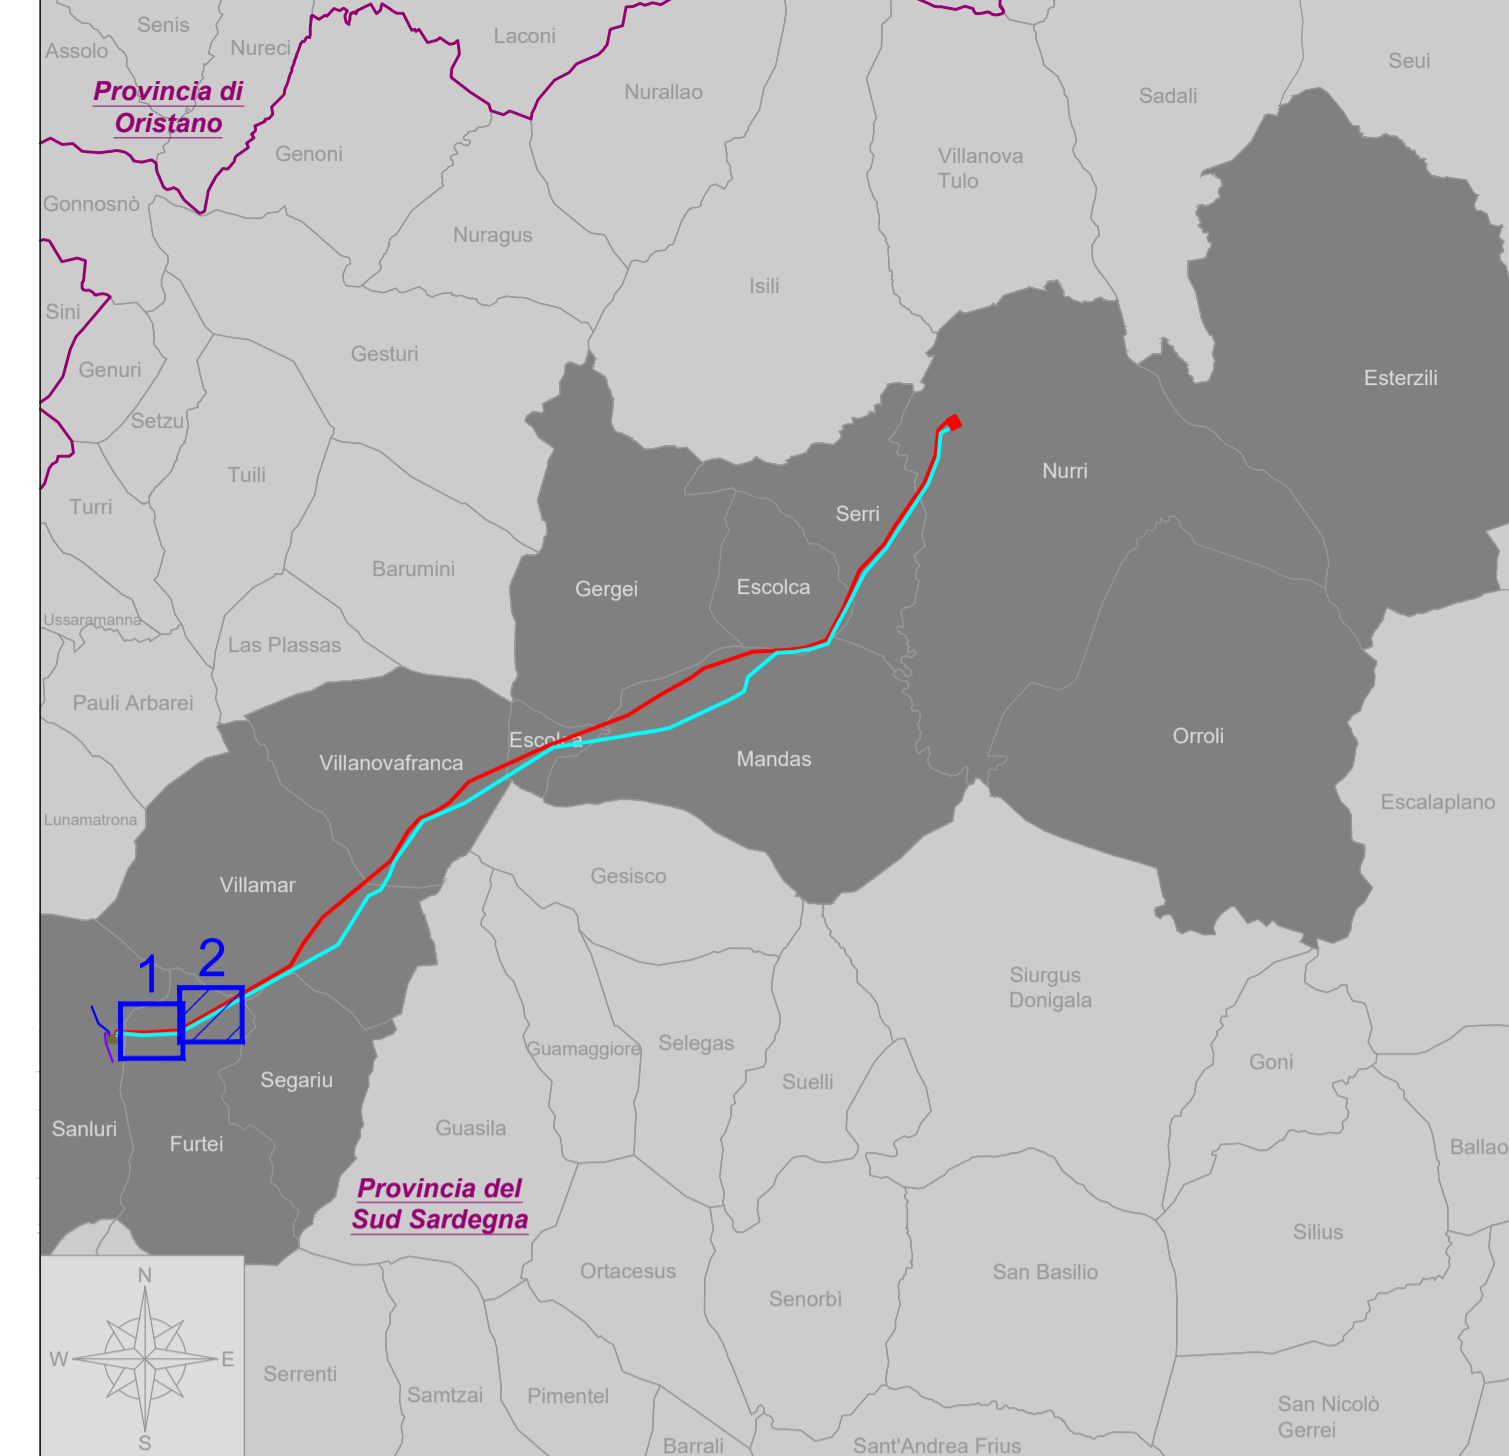

- LEGENDA:**
- Limiti Comunali (Fonte: Catasto nazionale)
  - Confine foglio catastale (Fonte: Catasto Nazionale)
  - Linee AT esistenti
  - Stazione Ucente altro produttore (a valle della prima approssimazione)
  - Fascia di rispetto Distanza di Prima Approssimazione - DPA
  - Sezioni di calcolo DPA
- OPERE IN PROGETTO CONNESSIONE RTN:**
- Elettrodotto aereo 380 kV ST
  - "SE Santuri - SE Nurri 2" - Nord
  - Elettrodotto aereo 380 kV ST
  - "SE Santuri - SE Nurri 2" - Sud
  - Raccordo aereo 380 kV ST
  - "ITSI - SE Santuri"
  - Raccordo aereo 380 kV ST
  - "SE Santuri - Selargius"
  - Demolizione tratto di linea aerea 380 ST "ITSI - Selargius"
  - Stazione Elettrica 380/150 kV "SE Nurri 2"
  - Stazione Elettrica 380/150 kV "SE Santuri"
  - Scarpa di raccordo

Fonte dati basi cartografiche: Catasto Nazionale



**"TACCU SA PRUNA"**  
 Progetto di impianto di accumulo idroelettrico ad alta flessibilità  
 Connessione alla RTN - Piano Tecnico delle Opere RTN

COMMITENTE		PROGETTAZIONE	
		 GEOTECH S.r.l. SOCIETA' DI INGEGNERIA Via T. Nani, 7 - Montegrotto (SO) Tel. +39 0346 101714 E-mail: info@geotech-srl.it Site: www.geotech-srl.it	
TITOLO ELABORATO		SCALA	1:2.000
Planimetria catastale con Distanza di Prima Approssimazione		COMMESSA	GR29_DEF_T_053_RTN_plani_cat_DPA_Furtei_2-2_REV00
Comune di Furtei		CODIFICA DOCUMENTO	GR29_DEF_T_053_RTN_plani_cat_DPA_Furtei_2-2_REV00
0 PRIMA EMISSIONE		Giugno 2022	Gench S.r.l. Gench S.r.l. Edison S.p.A.
REV.	DESCRIZIONE	DATA	REDAITTO VERIFICATO APPROVATO
4			
3			
2			
1			

Questo disegno non può essere riprodotto, né utilizzato altrove, né ceduto a terzi in tutto o in parte senza il consenso scritto degli autori.