
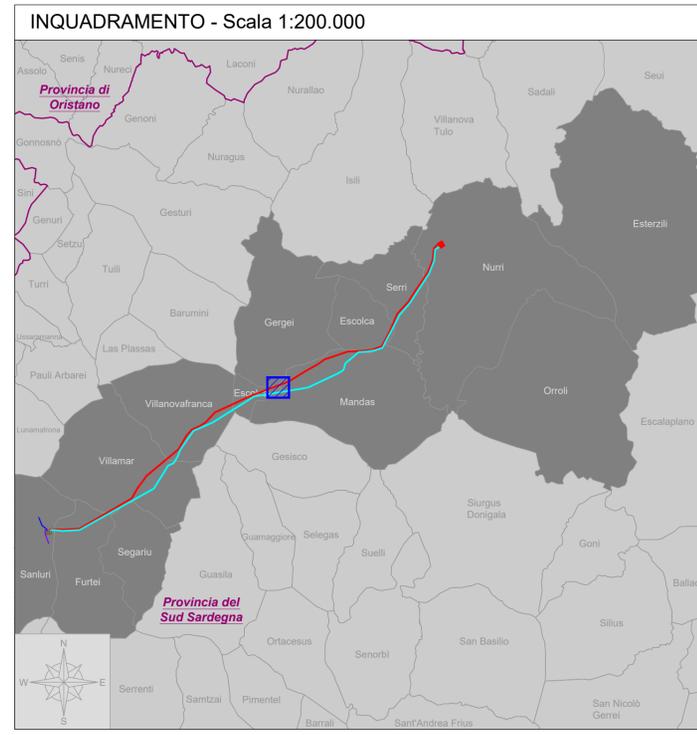


NOTA:
E' presente una discrepanza tra i limiti comunali ricostruiti sulla base confine dei fogli catastali e quelli riportati sul geoportale della Regione Sardegna (<https://www.sardegnaopertale.it/navigatori/sardegnamappe>). Pertanto aree ricadenti amministrativamente nel Comune di Gergei, nelle mappe catastali rientrano entro i confini del Comune di Mandas.

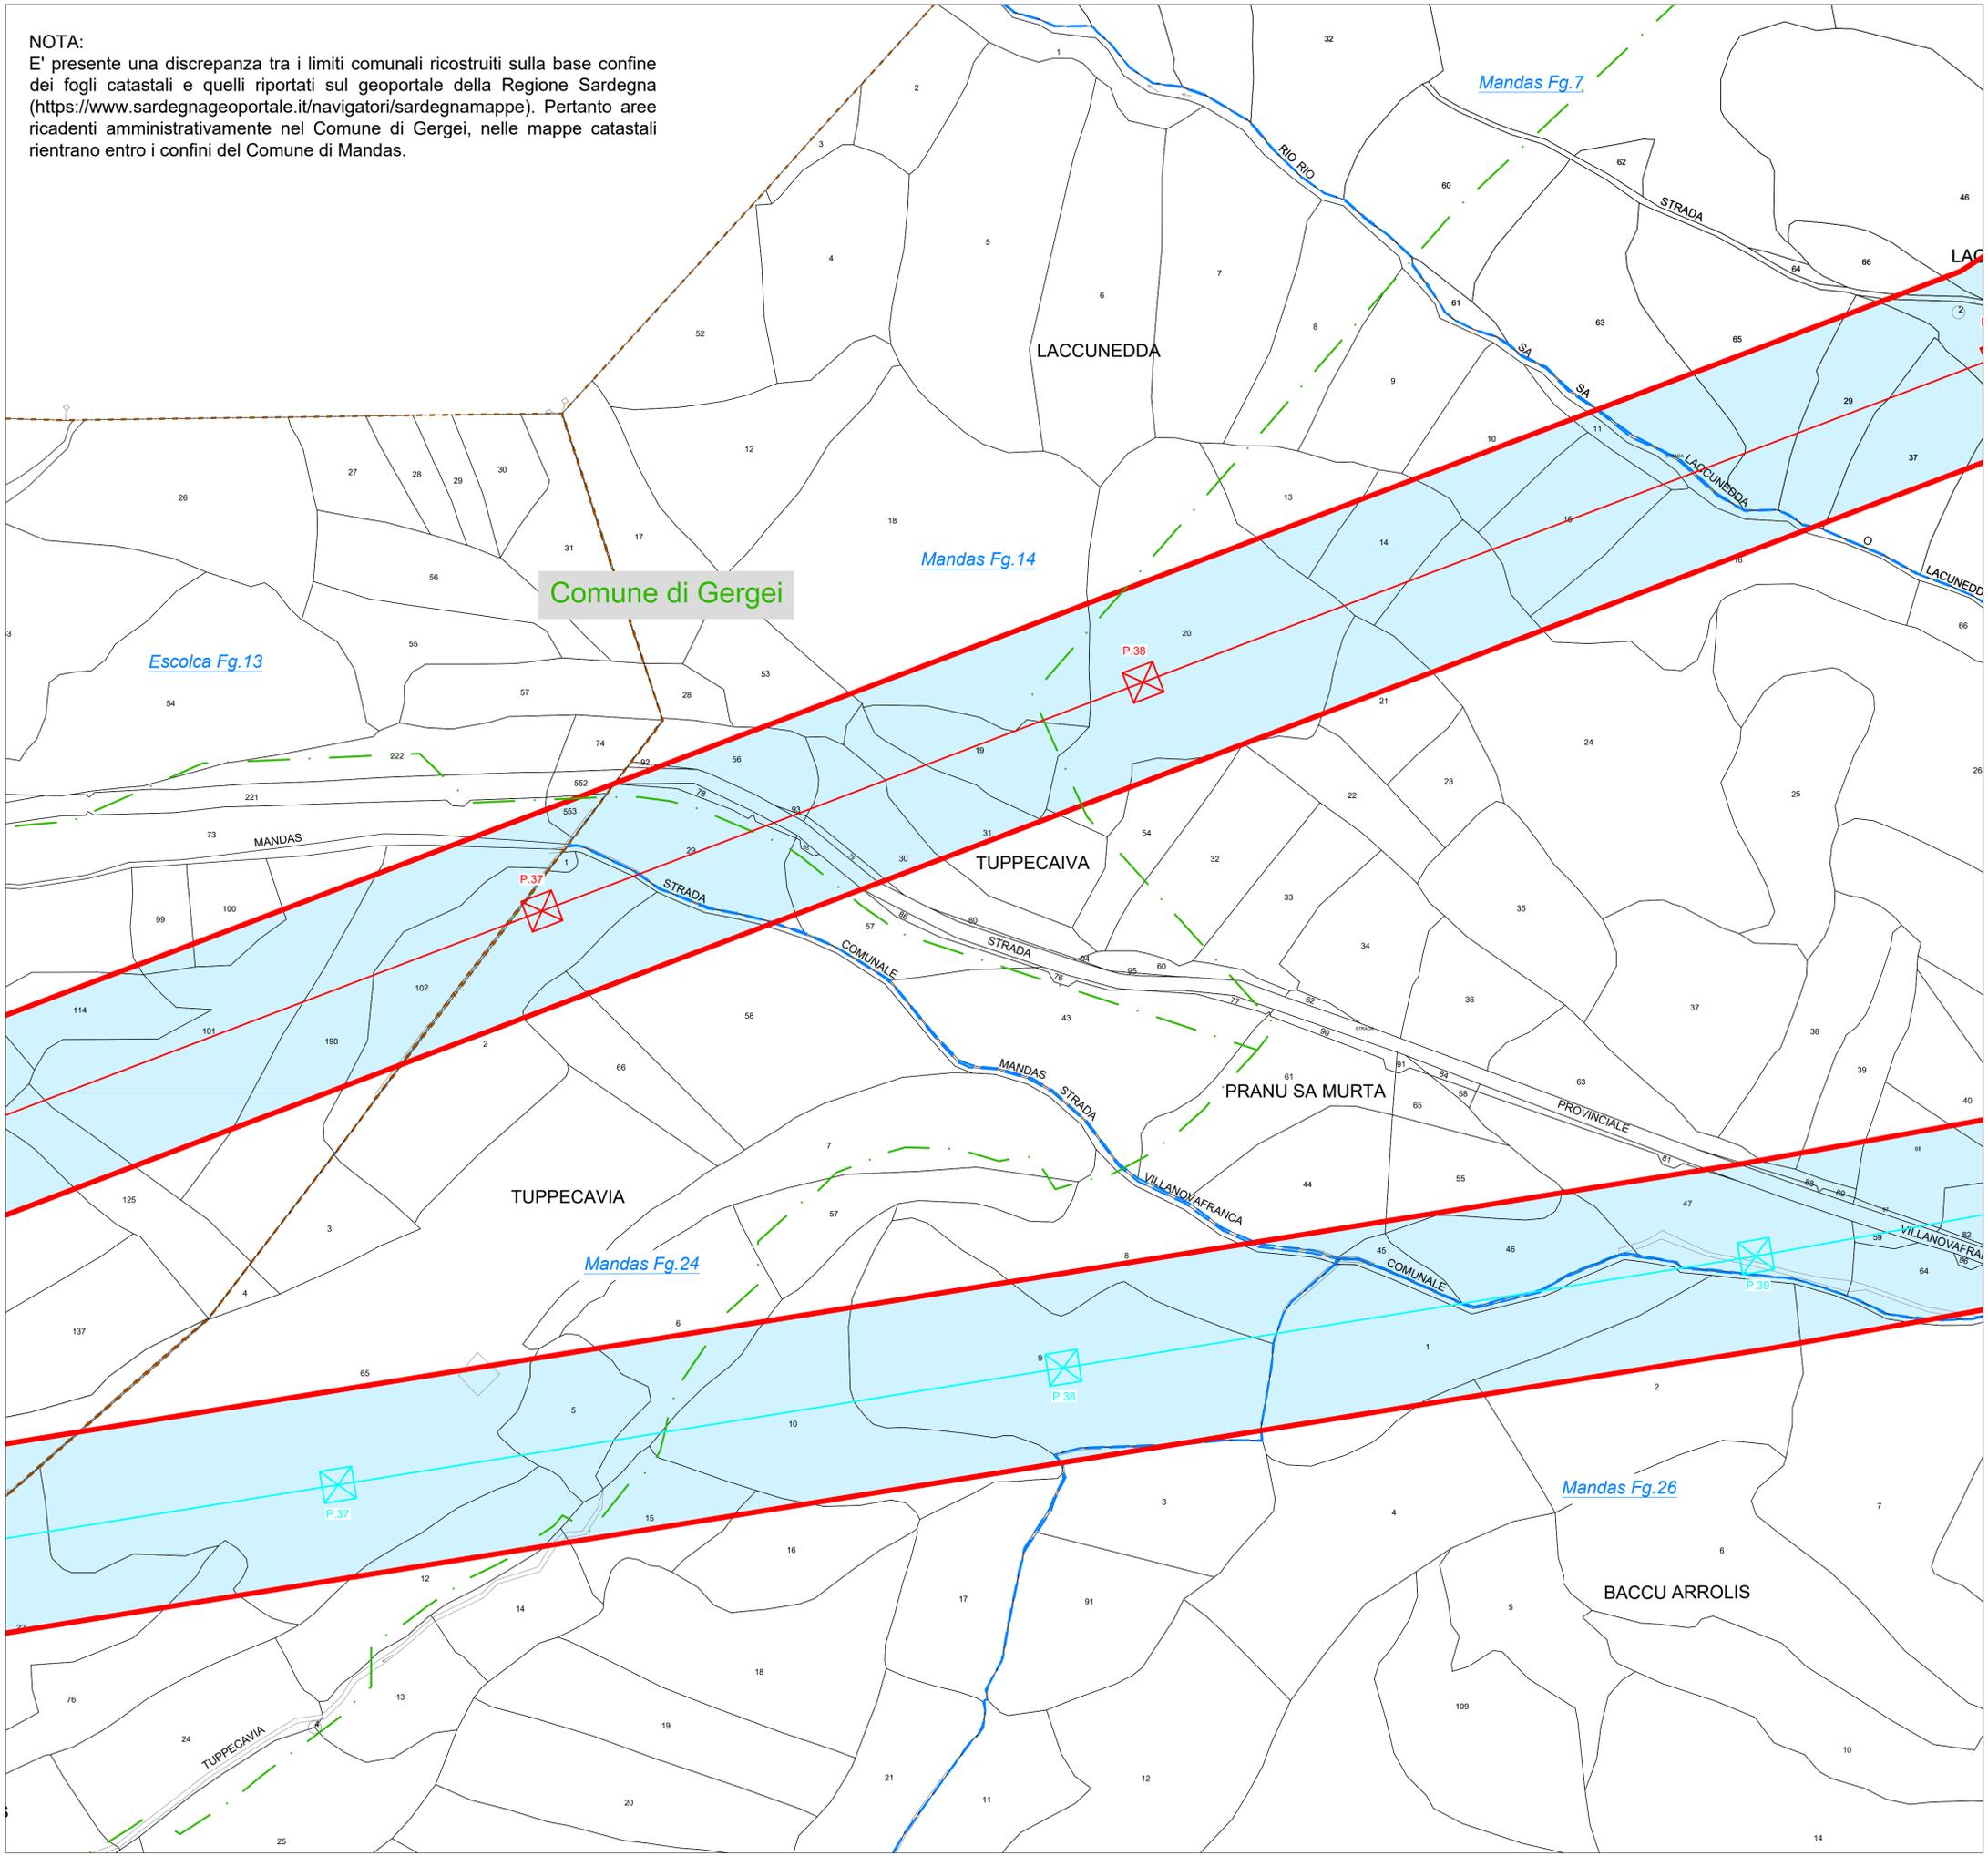

LEGENDA:

- Limiti Comunali (Fonte: Geoportale Regione Sardegna)
- Limiti Comunali (Fonte: Catasto Nazionale)
- Confine foglio catastale (Fonte: Catasto Nazionale)
- Linee AT esistenti
- Stazione Utente altro produttore (non facente parte del presente disciplinamento)
- Fascia di rispetto Distanza di Prima Approssimazione - DPA
- Sezioni di calcolo DPA

OPERE IN PROGETTO CONNESSIONE RTN:

OPERE RTN:

- Elettrodotto aereo 380 kV ST "SE Sanluri - SE Nurri 2" - Nord
- Elettrodotto aereo 380 kV ST "SE Sanluri - SE Nurri 2" - Sud
- Raccordo aereo 380 kV ST "Ittiri - SE Sanluri"
- Raccordo aereo 380 kV ST "SE Sanluri - Selargius"
- Demolizione tratto di linea aerea 380 kV ST "Ittiri - Selargius"
- Stazione Elettrica 380/150 kV "SE Nurri 2"
- Stazione Elettrica 380/150 kV "SE Sanluri"
- Scarpata di raccordo

Fonte dati basi cartografiche: Catasto Nazionale

"TACCU SA PRUNA"

Progetto di impianto di accumulo idroelettrico ad alta flessibilità
Connessione alla RTN - Piano Tecnico delle Opere RTN

COMMITTENTE 	PROGETTAZIONE
TITOLO ELABORATO Planimetria catastale con Distanza di Prima Approssimazione Comune di Gergei	SCALA 1:2.000
COMMESSA G929	CODIFICA DOCUMENTO G929_DEF_T_059_RTN_plan_cat_DPA_Gergei_1-1_REV00
PRIMA EMISSIONE	Giugno 2022
REV.	DESCRIZIONE
DATA	REDATTO
VERIFICATO	APPROVATO

Questo disegno non può essere riprodotto, né utilizzato altrove, né ceduto a terzi in tutto o in parte senza il consenso scritto degli autori