


INQUADRAMENTO - Scala 1:200.000

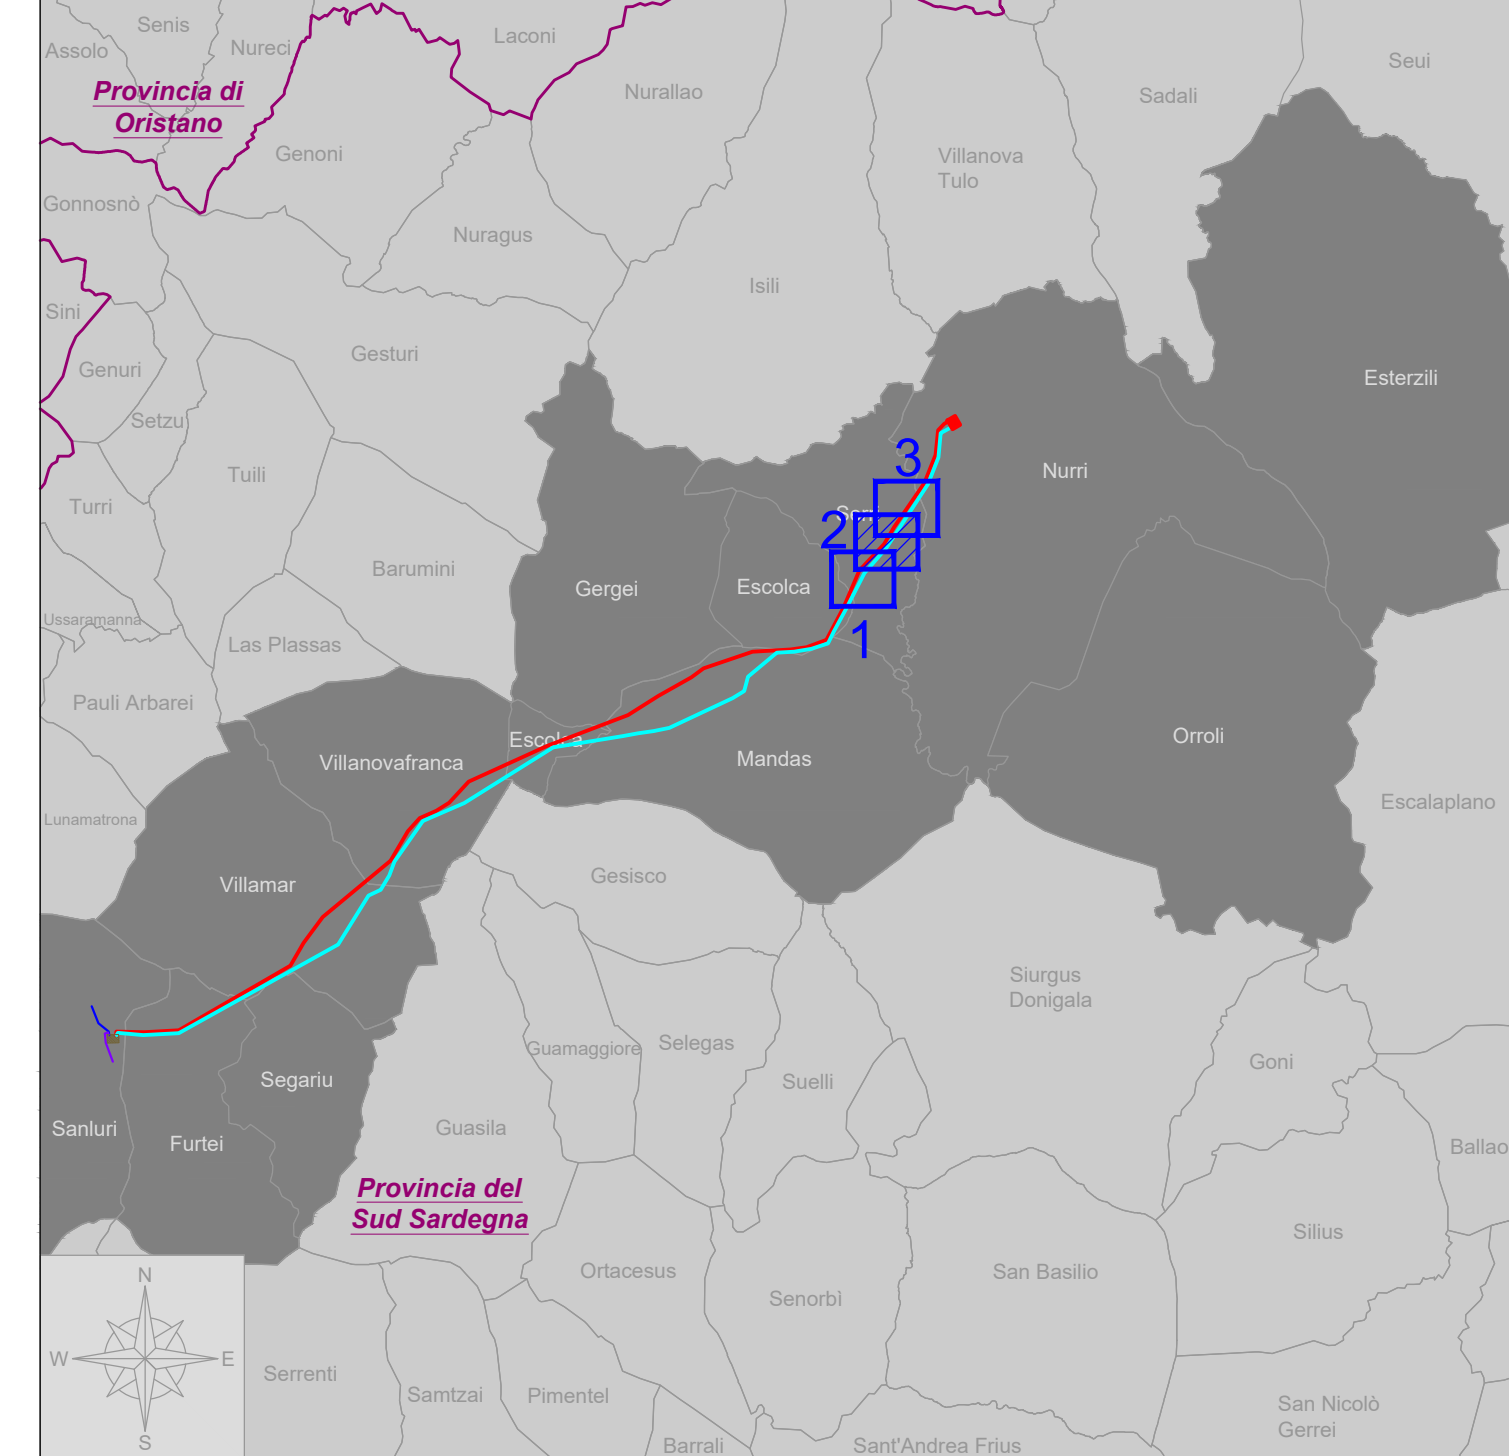

- LEGENDA:**
- Limiti Comunali (Fonte: Catasto nazionale)
 - Confine foglio catastale (Fonte: Catasto Nazionale)
 - Linee AT esistenti
 - Stazione Utente altro produttore (sulle linee già in esercizio)
 - Fascia di rispetto Distanza di Prima Approssimazione - DPA
 - Sezioni di calcolo DPA
- OPERE IN PROGETTO CONNESSIONE RTN:**
- Elettrodotto aereo 380 kV ST
 - "SE Sankuri - SE Nurri 2" - Nord
 - Elettrodotto aereo 380 kV ST
 - "SE Sankuri - SE Nurri 2" - Sud
 - Raccordo aereo 380 kV ST
 - "Ittiri - SE Sankuri"
 - Raccordo aereo 380 kV ST
 - "SE Sankuri - Selargius"
 - Demolizione tratto di linea aerea 380 kV "Ittiri - Selargius"
 - Stazione Elettrica 380/150 kV "SE Nurri 2"
 - Stazione Elettrica 380/150 kV "SE Sankuri"
 - Scarpaia di raccordo

Fonte dati basi cartografiche: Catasto Nazionale



"TACCU SA PRUNA"
 Progetto di impianto di accumulo idroelettrico ad alta flessibilità
 Connessione alla RTN - Piano Tecnico delle Opere RTN

COMITENTE		PROGETTAZIONE	
		 GEOTECH S.r.l. SOCIETA' DI INGEGNERIA Via T. Nani, 7 - Montegrotto (SO) Tel. +39 0346 101714 E-mail: info@geotech-srl.it Site: www.geotech-srl.it	
TITOLO ELABORATO	SCALA	1:2.000	
Planimetria catastale con Distanza di Prima Approssimazione	COMMESSA	0929	
Comune di Serri	CODIFICA DOCUMENTO	0929_DEF_T_ORO_RTN_pian_cad_DPA_Serri_2-3_REV00	
4			
3			
2			
1			
0	PRIMA EMISSIONE	Giugno 2022	Gench S.r.l. Gench S.r.l. Edison S.p.A.
REV.	DESCRIZIONE	DATA	REDAITTO VERIFICATO APPROVATO
1			
2			
3			
4			
5			
6			
7			
8			
9			
10			
11			
12			
13			
14			
15			
16			
17			

Questo disegno non può essere riprodotto, né utilizzato altrove, né ceduto a terzi in tutto o in parte senza il consenso scritto degli autori.