


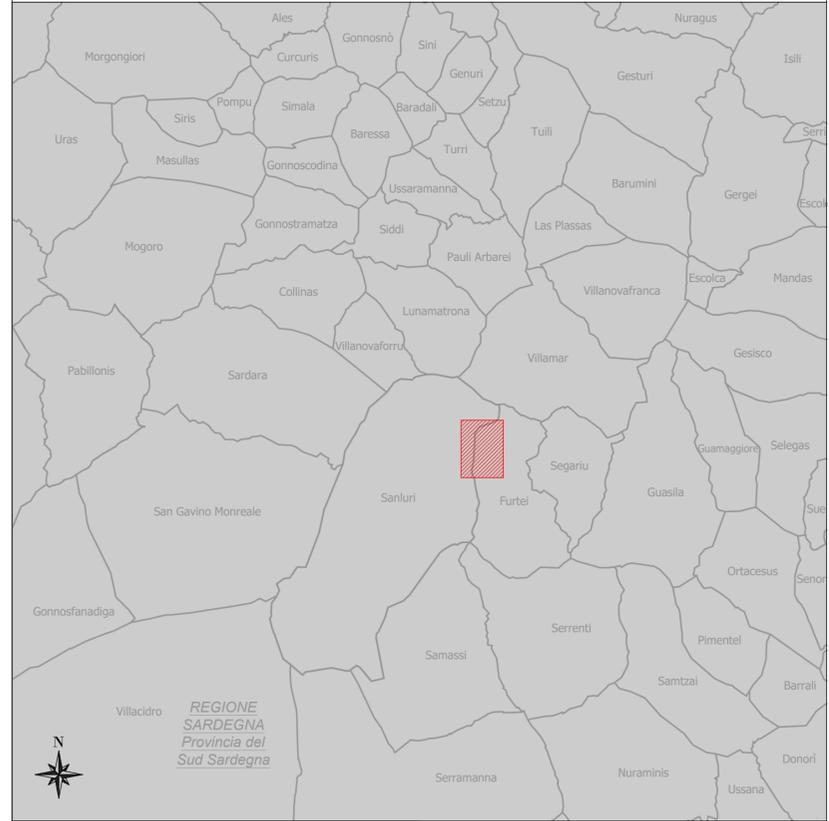

INQUADRAMENTO - scala 1:200.000



LEGENDA:		OPERE IN PROGETTO CONNESSIONE RTN:	
	Limiti Comunali		Viabilità di accesso alla stazione
	Viabilità esistente		Scarpata di raccordo
	Previsione di viabilità di accesso ai fondi		

"TACCU SA PRUNA"
 Progetto di impianto di accumulo idroelettrico ad alta flessibilità
 Connessione alla RTN - Piano Tecnico delle Opere RTN

COMMITTENTE 		PROGETTAZIONE SOCIETÀ DI INGEGNERIA Via T. Nani, 7 Morbegno (SO) Tel. +39 0342610774 E-mail: info@geotech-srl.it Sito: www.geotech-srl.it	
TITOLO ELABORATO Planimetria e sezioni viabilità di accesso Stazione Elettrica Sanluri		SCALA 1:5.000	COMMESSA G929
		CODIFICA DOCUMENTO G929_DEF_T_105_RTN_S plan_sez_accesso_SE_1-4_REV00	
2			
1			
0	PRIMA EMISSIONE A SEGUITO DI PERMESSO ALL'UTILIZZO DEL PROGETTO SE SANLURI DA PARTE DI TERNA RETE ITALIA IN DATA 10/06/2022	Giugno 2022	Geotech S.r.l. Geotech S.r.l. Edison S.p.A.
0	PRIMA EMISSIONE	Dicembre 2021	Geotech S.r.l. Geotech S.r.l. Geotech S.r.l.
REV.	DESCRIZIONE	DATA	REDATTO VERIFICATO APPROVATO
1			
2			
3			
4			
5			
6			
7			
8			
9			
10			
11			
12			
13			
14			
15			
16			
17			

Questo disegno non può essere riprodotto, né utilizzato altrove, né ceduto a terzi in tutto o in parte senza il consenso scritto degli autori